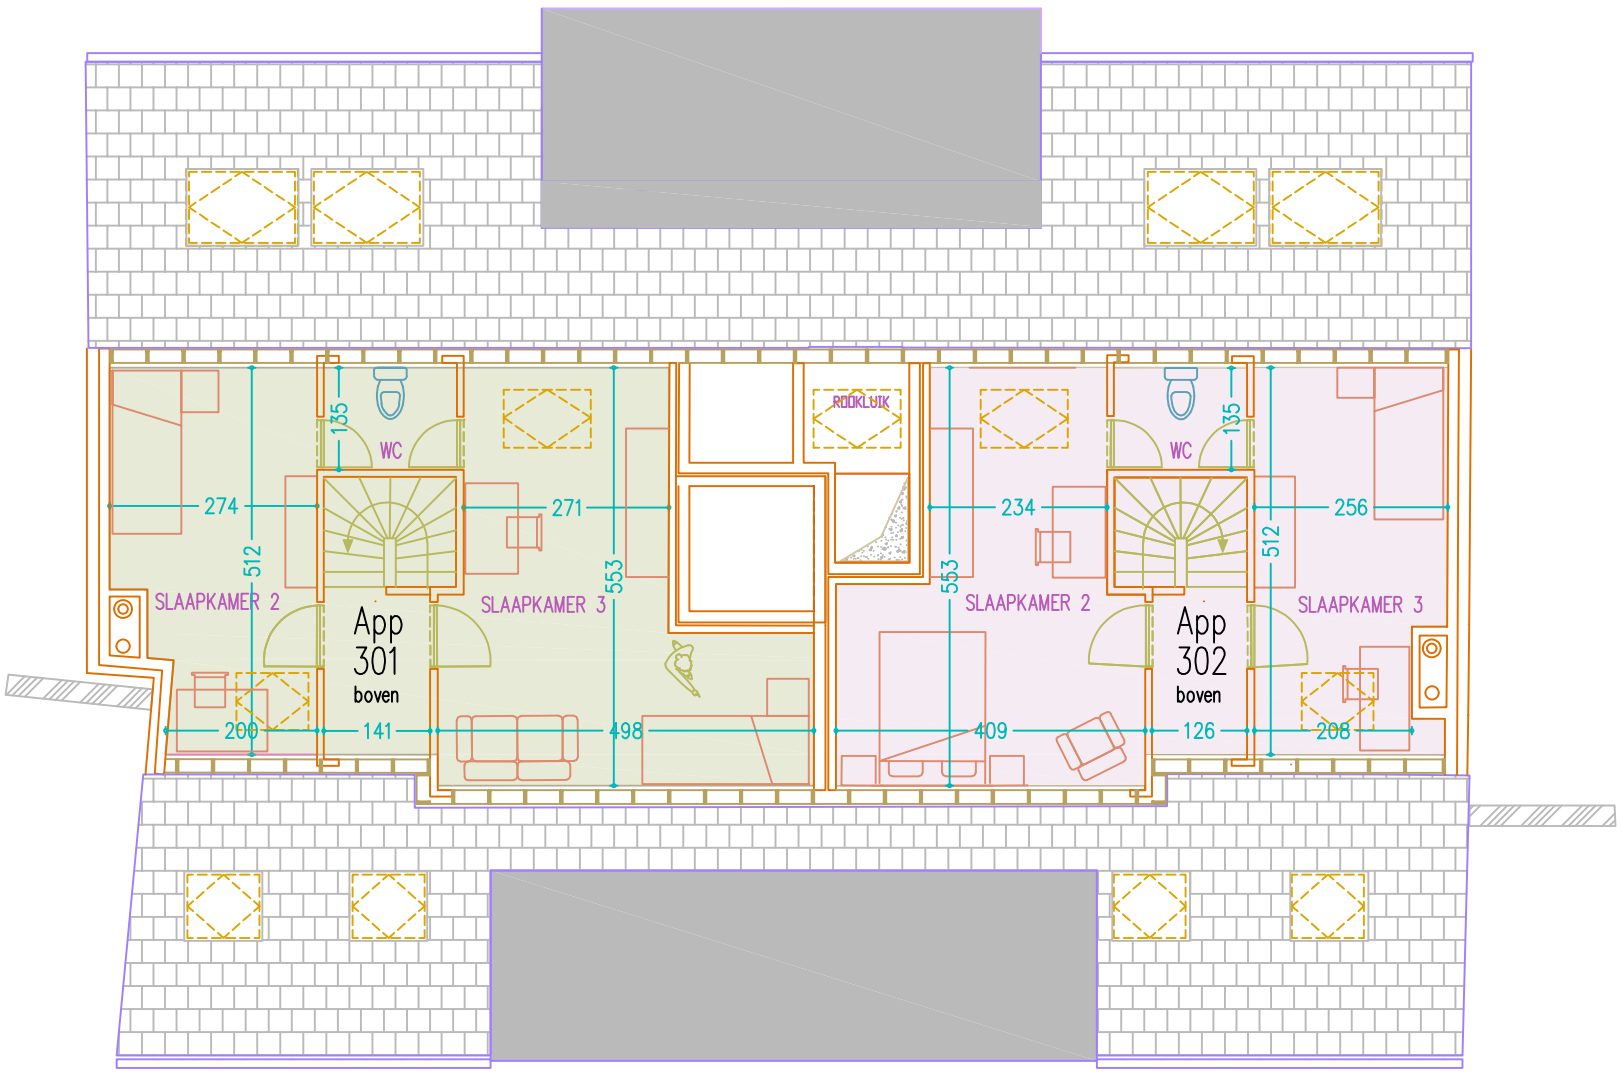

500cm

BOUWHEER: CELLNA BV

RESIDENTIE JUDO VERDIEPING 4

SCHAAL 1/100 op A3