

Opdracht: 70388
Klant / Bedrijf: T.A.E.Security
ID Extern:

Klantnr.: 00081279
Adres: Rue de la Barrière 30B, 5660 Couvin
Voorl.verslagnr.:

Contactpersoon:
BTW: BE0838868569
Uitgiftedatum: 2024-06-28
SO/24008434
ORIGINEEL EXEMPLAAR

Verslagnr: **20240010197-V.1**

VERSLAG VAN HET CONTROLEBEZOEK VAN EEN BESTAANDE ELEKTRISCHE L.S. en Z.L.S INSTALLATIE

ALGEMEENHEDEN

Aard installatie: Bestaande
Plaats van onderzoek: Daleborreweg 6, 3090 Overijse, -
Referentie: Boek I Hoofdstuk 6.5.
Inspectiedatum: 27-06-2024 (13:00 - 14:00)
inspecteur: Aleksander MICHALOWSKI
Eigenaar: Brack Philip
Cont.Pers.:
Documenten van referentie:
Toepassing van een afwijking:

Type lokalen: Huis
Aard onderzoek: Controlebezoek
Andere reglement:
Volgende controle op: **27-06-2049**
Installer: /
B.T.W.: /
tel.:

Afwijking verwijzing

BESCHRIJVING ELEKTRISCHE AANSLUITING

Benaming van de onderneming die de elektriciteit verdeelt: FLUVIUS
EAN nr.: Non disponible Teller: 20169454 Merk: ISKRA
Aansluiting: Souterrain ou aérien (Ondergronds of bovengronds)
Dienstspanning: 3x230V I max. aansluiting: 40A
Meter-bordverbinding: Kabeltype: EXVB

Type stroom: Wisselspanning
Stand I: 494513.7 Stand II: 544664.6
Bescherming van de hoofdaansluiting: non visible
Aantal geleiders: 3 Doorsnede: 10 mm²

VISUELE CONTROLES - METINGEN - TESTEN

Beschrijving installatie: zie schema in bijlage
Bescherming tegen elektrische schokken:
Aardelectrode: Type: lus
Continuïteit PE- en equipotentiaal verbinding: in orde
Diff.algemene schak.: 4p 40A/300mA Bijkomende differentieel: 4p 40A/300mA
Differentieelbeveiligingen:
Nog niet geplaatst:
Aantal borden: 4
Test van differentieel via foutstroom (2,5 tot 2,75 I_{Δn}): in orde
Visuele controle van gevaarlijke vaste apparatuur of vast opgestelde apparatuur: in orde

Staat van het vast elektrisch materieel (fixatie, degradatie ...): in orde
Rechtstreekse aanraking: in orde Onrechtstreekse aanraking: in orde
Algemene isolatieweerstand: 0.66 Mohm
Doorsnede: 35 mm² Spreidingswaarde: 9.12 Ohm
Aantal circuits: 37

Visuele controle van gevaarlijke mobiele apparatuur op een vaste locatie: N.V.T.

CONCLUSIE

DE INSTALLATIE IS CONFORM

De elektrische installatie voldoet aan de voorschriften van het Boek 1 inzake de installaties op laagspanning en op zeer lage spanning. Het volgend controlebezoek moet worden uitgevoerd binnen de door dit Boek Voorgescreven termijn (zie hierboven).



Voor de Technisch Directeur,
De Inspecteur,

VASTSTELLINGEN

Note (N) - Opmerking (O) - Overtreding van Boek 1 (I) - de nummers verwijzen naar gestandaardiseerde overtredingen

N12() - Het onderzoek beperkt zich tot de gemak. toegankelijke, bereikbare en zichtbare delen van de instal. en sluit verborgen delen, zoals achter nissen, valse plafonds, e.d. uit.
N13() - Tenzij anders vermeld, betreft het onderzoek de goede staat en/of werking van de installatie, de opvatting is niet van toepassing.
N15() - De tijd die wordt aangegeven na de inspectiedatum komt overeen met de begintijd en eindtijd van de controle. Deze tijd omvat niet de tijd voor het opstellen van het rapport.

De inspecteur verklaart dat hij al de stappen van de procedure heeft gevolgd. JA

ADVIES/OPMERKINGEN:

Volgens de onderafdeling 6.5.7.2.b.7. van het Boek 1 is het verplicht te herinneren:

- a) de verplichting het verslag van het controlebezoek te bewaren in het dossier van de elektrische installatie;
- b) de verplichting in het dossier elke wijziging aangebracht aan de elektrische installatie te vermelden;
- c) de verplichting de met het toezicht belaste ambtenaar van de Federale Overheidsdienst die Energie onder zijn bevoegdheid heeft onmiddellijk in te lichten over elk ongeluk aan personen overkomen en rechtstreeks of onrechtstreeks te wijten aan de aanwezigheid van elektriciteit;
- d) de verplichting, wanneer er inbreuken zijn vastgesteld tijdens het controlebezoek, een nieuw controlebezoek te doen verrichten door hetzelfde erkend organisme om na te gaan of na afloop van de termijn van één jaar de inbreuken verdwenen zijn. Indien tijdens dat tweede bezoek wordt vastgesteld dat er nog inbreuken overblijven, moet het erkend organisme een kopie van het verslag van het controlebezoek sturen naar de Algemene Directie Energie die belast is met het hoog toezicht op de huishoudelijke elektrische installaties.

Boek 1: AREI
goedgekeurd (of ingevoegd) door het koninklijk besluit van 8/09/2019.

Volgens de onderafdeling 3.1.2.1. van het Boek 1 is het belangrijk te herinneren:

Het controleverslag, de ondertekende eendraadsschema's en situatieplannen van de elektrische installatie worden aan de eigenaar, de uitbater of de beheerder van de elektrische installatie overhandigd om deel uit te maken van het dossier van de elektrische installatie. Een kopie van het controleverslag, de ondertekende eendraadsschema's en situatieplannen worden bewaard gedurende vijf jaar door voormeld erkend organisme zoals vermeld in onderafdeling 6.4.6.1. Gedurende de voormelde periode, kan de eigenaar, de uitbater of de beheerder van de elektrische installatie bij het betrokken erkend organisme verzoeken om een duplicaat van het controleverslag, de ondertekende eendraadsschema's en situatieplannen te krijgen. Voor het ter beschikking stellen van een kopie van het controleverslag, de ondertekende eendraadsschema's en situatieplannen mag een vergoeding worden gevraagd, waarvan het bedrag door het erkend organisme wordt vastgelegd. De vergoedingen die eventueel worden aangerekend voor het ter beschikking stellen ervan mogen de kostprijs van een controle niet overschrijden.

Boek 1: AREI goedgekeurd (of geïntroduceerd) bij Koninklijk Besluit van 08/09/2019.

DOSSIER INSTALLATION ELECTRIQUE

PROPRIETAIRE

Brack Philip Date: 21/06/2024
Rue Daleborreweg 6
3090 Overijse

INSTALLATEUR

TAESecurity Date: 21/06/2024
17 rue d'oignies
5660 bruly

CONTROLE

Organisme Date: __/__/2024
Nom

Pièces
Signature/Poinçon EAN code:

DOSSIER

- SCHEMA DE SITUATION Pages: 10
- SCHEMA UNITAIRE Pages: 9
- FICHER D'INSTALLATION Pages: 1
- LISTE DE MATERIEL Pages: 1
- MARQUAGE TABLEAU Pages: 4


INSPECT

DE J.V.M.

Handtekening / Signature :

LOGICIEL

LISTRİK: www.listrik.be

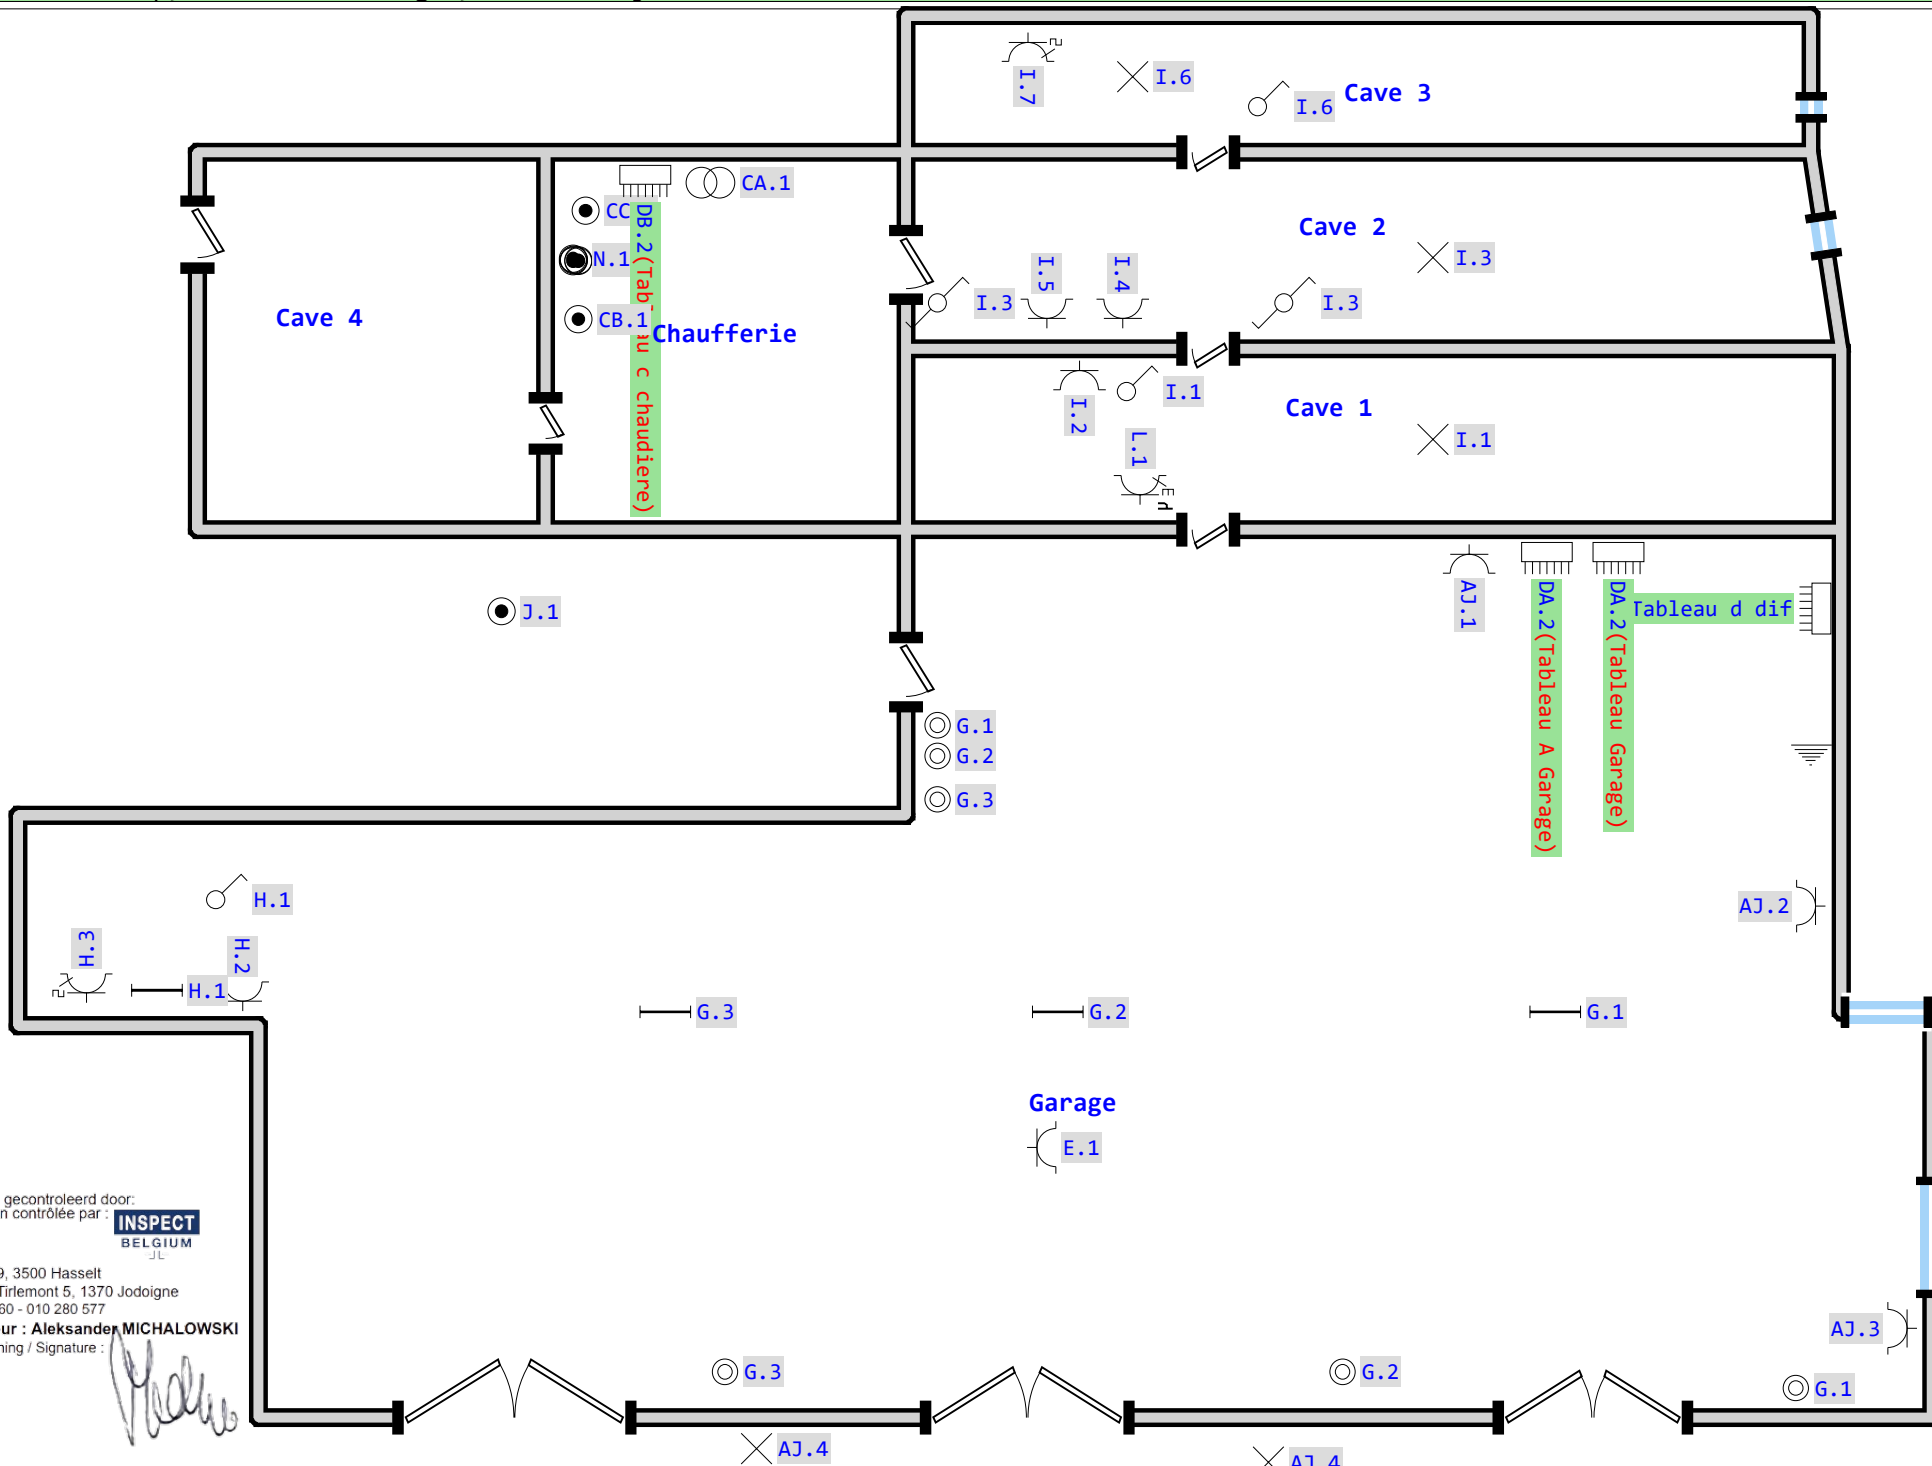


Installatie gecontroleerd door:
Installation contrôlée par :



Ilgatlaan 9, 3500 Hasselt
Chée de Tirlemont 5, 1370 Jodoigne
015 860 460 - 010 280 577

Inspecteur : Aleksander MICHALOWSKI

Handtekening / Signature :

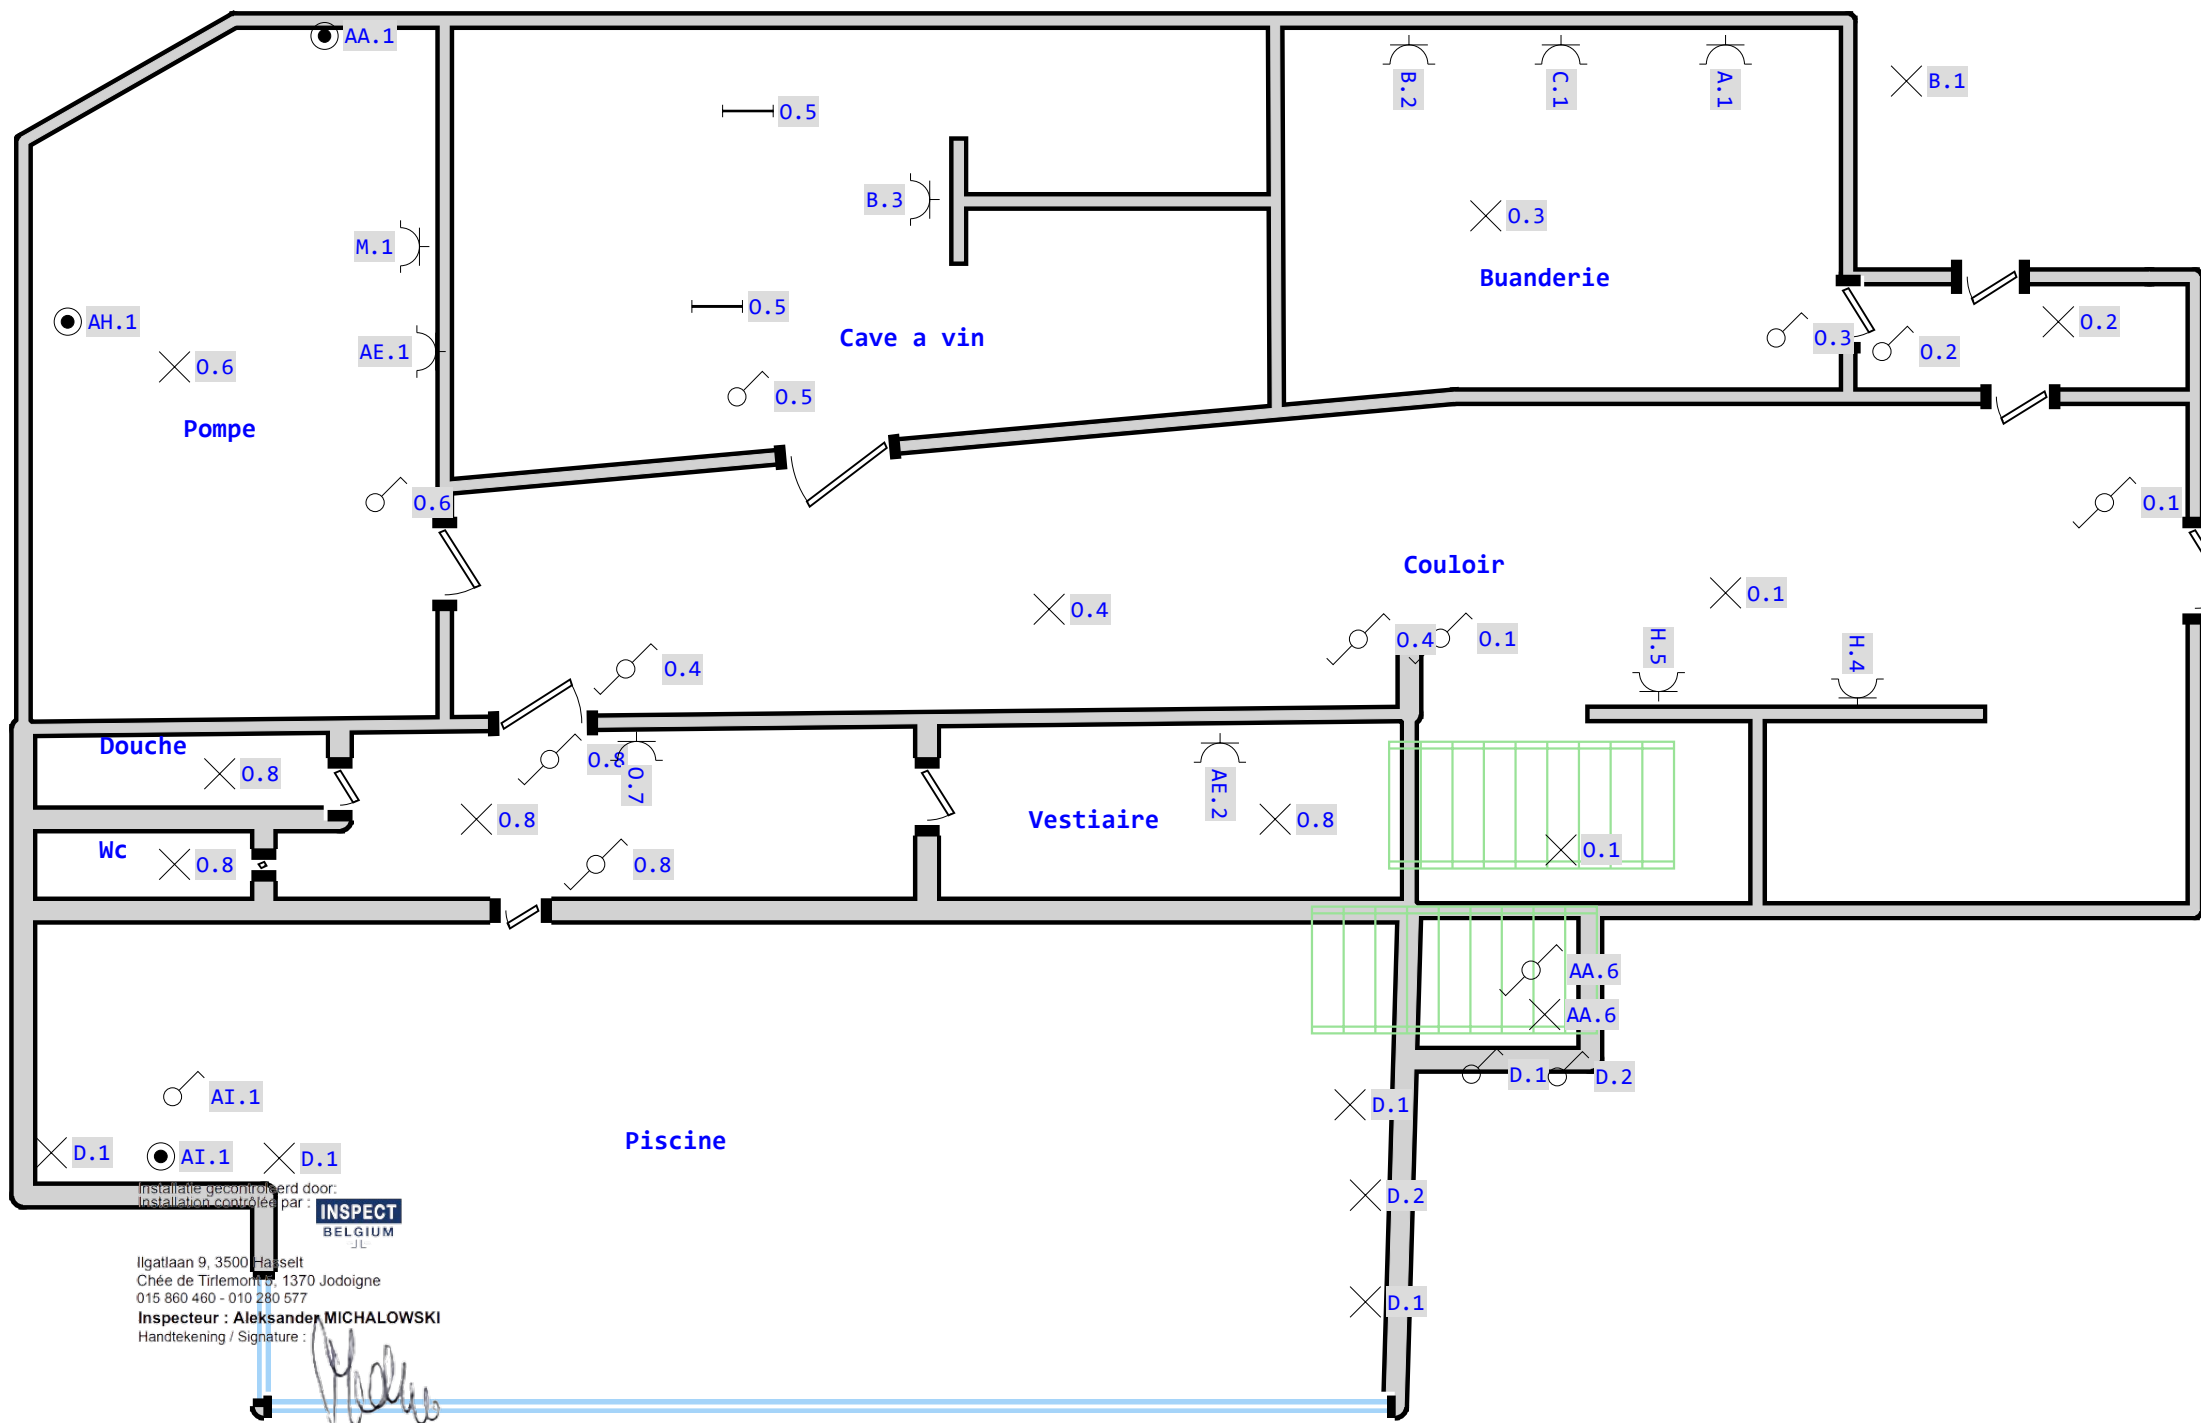

Installatie gecontroleerd door:
 Installation contrôlée par : **INSPECT BELGIUM**

Ilgatlaan 9, 3500 Hasselt
 Chée de Tirlemont 6, 1370 Jodoigne
 015 860 460 - 010 280 577

Inspecteur : **Aleksander MICHALOWSKI**
 Handtekening / Signature :

Grand salon

Couloir

Salle a manger

Cuisine


Installatie gecontroleerd door:
Installation contrôlée par :





Ilgatlaan 9, 3500 Hasselt
Chée de Tirlemont 5, 1370 Jodoigne
015 860 460 - 010 280 577

Inspecteur : Aleksander MICHALOWSKI

Handtekening / Signature :

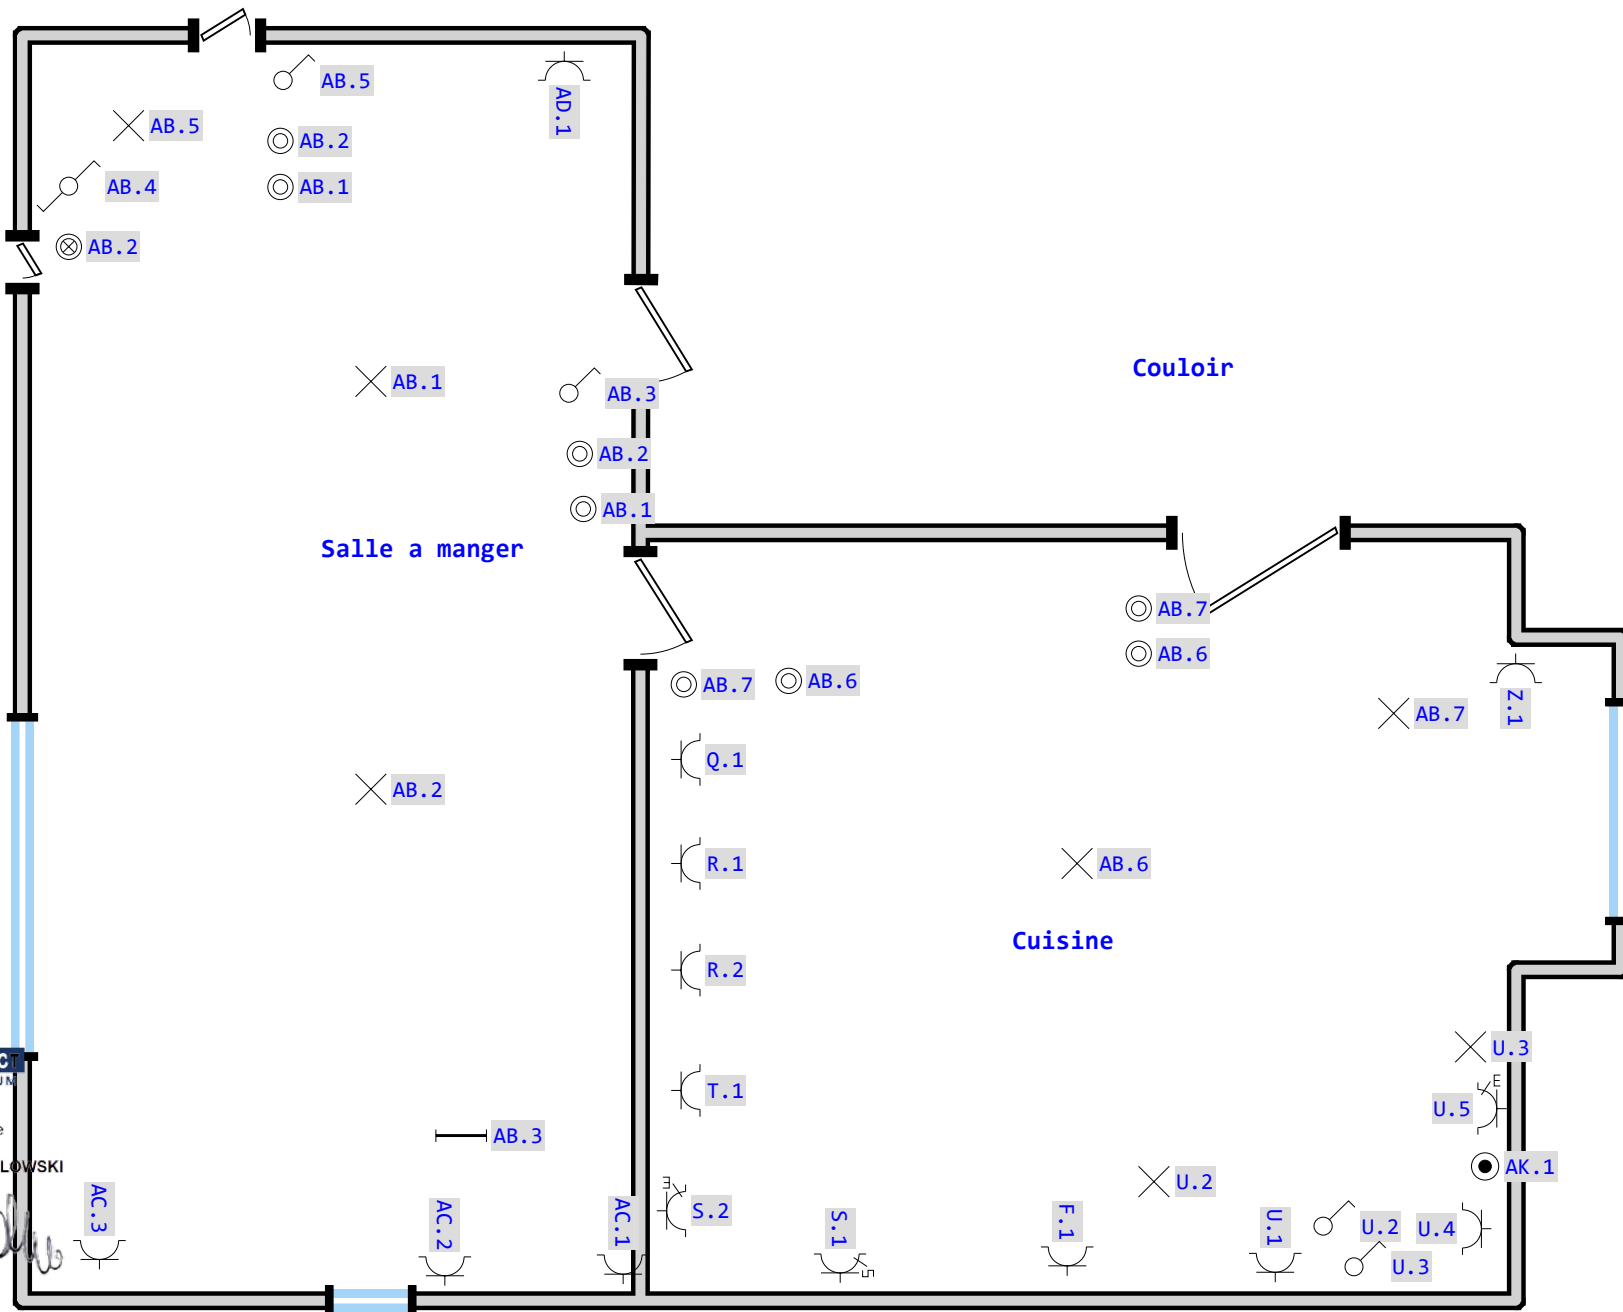


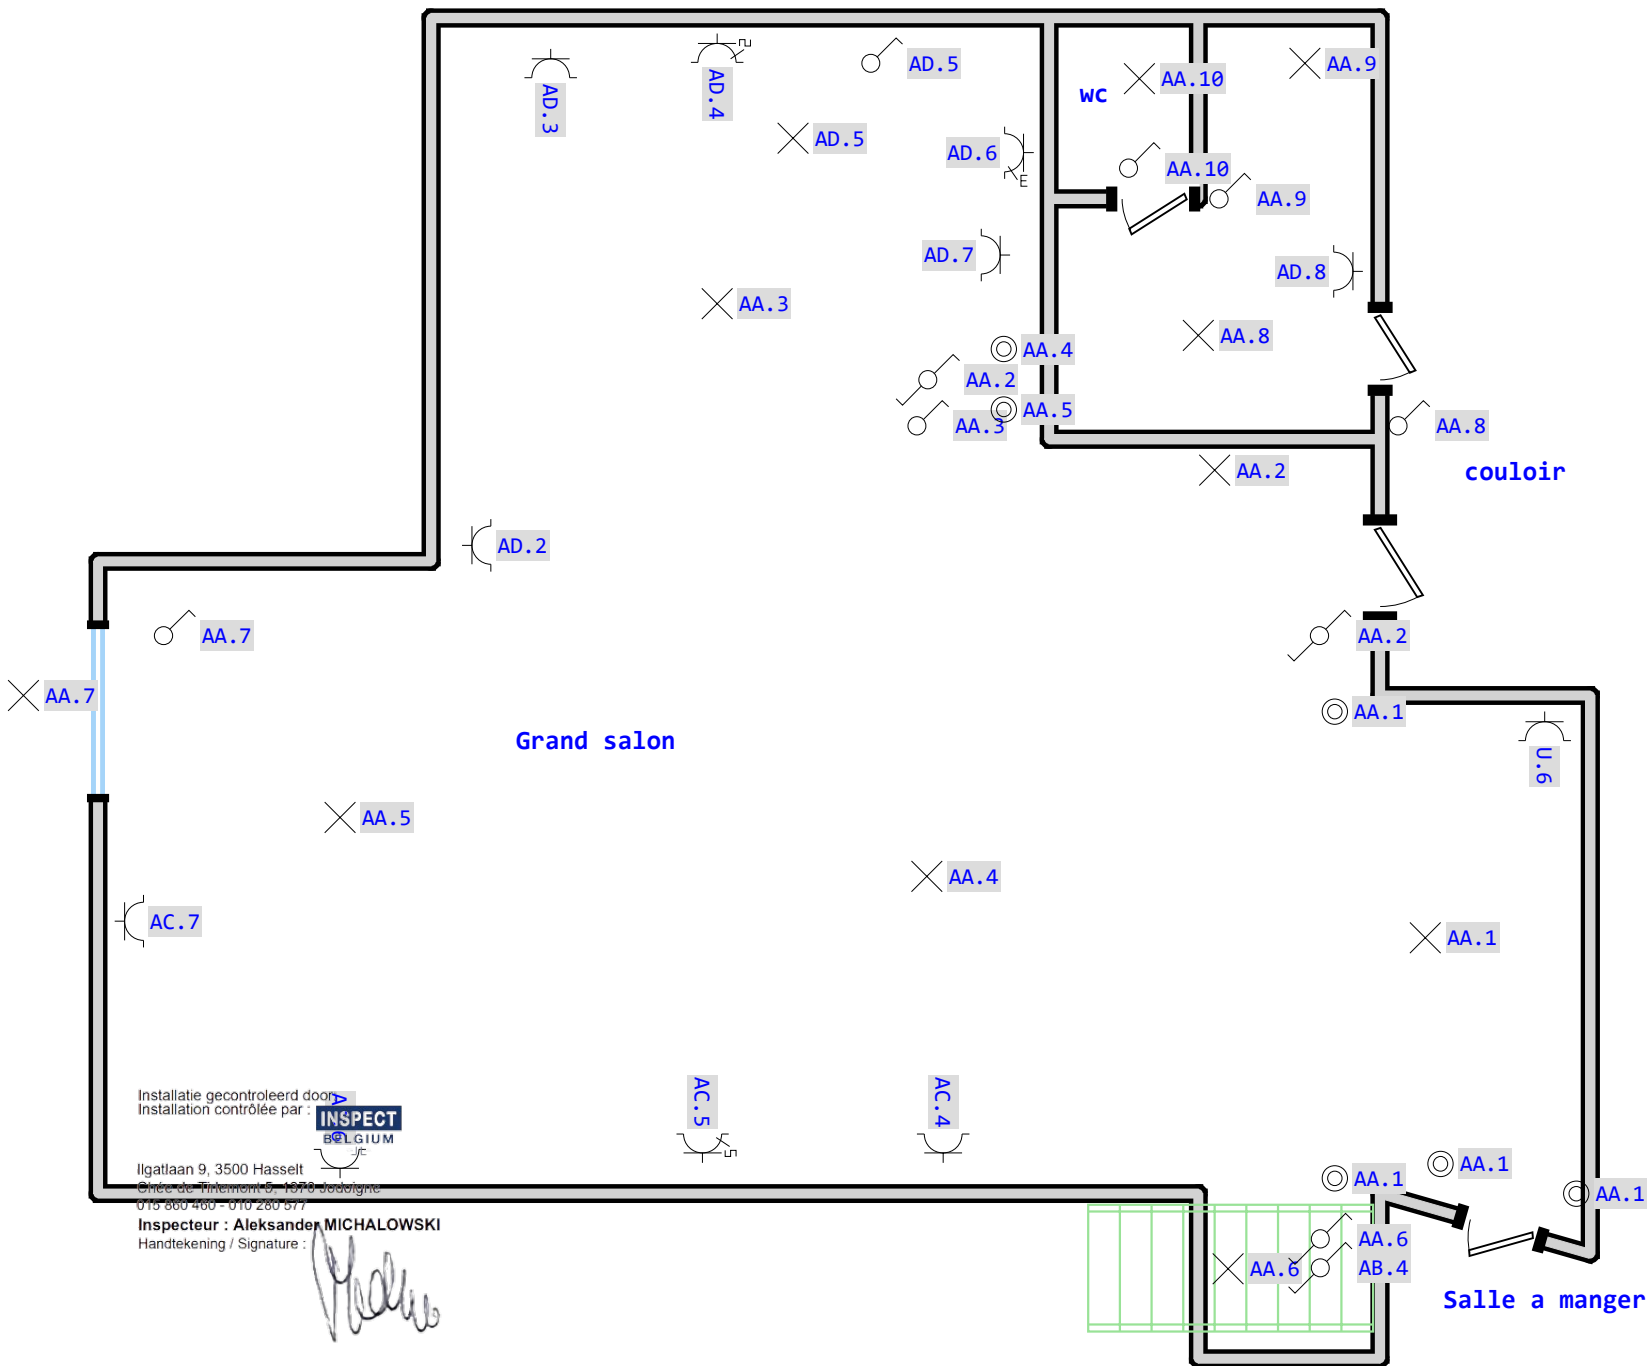

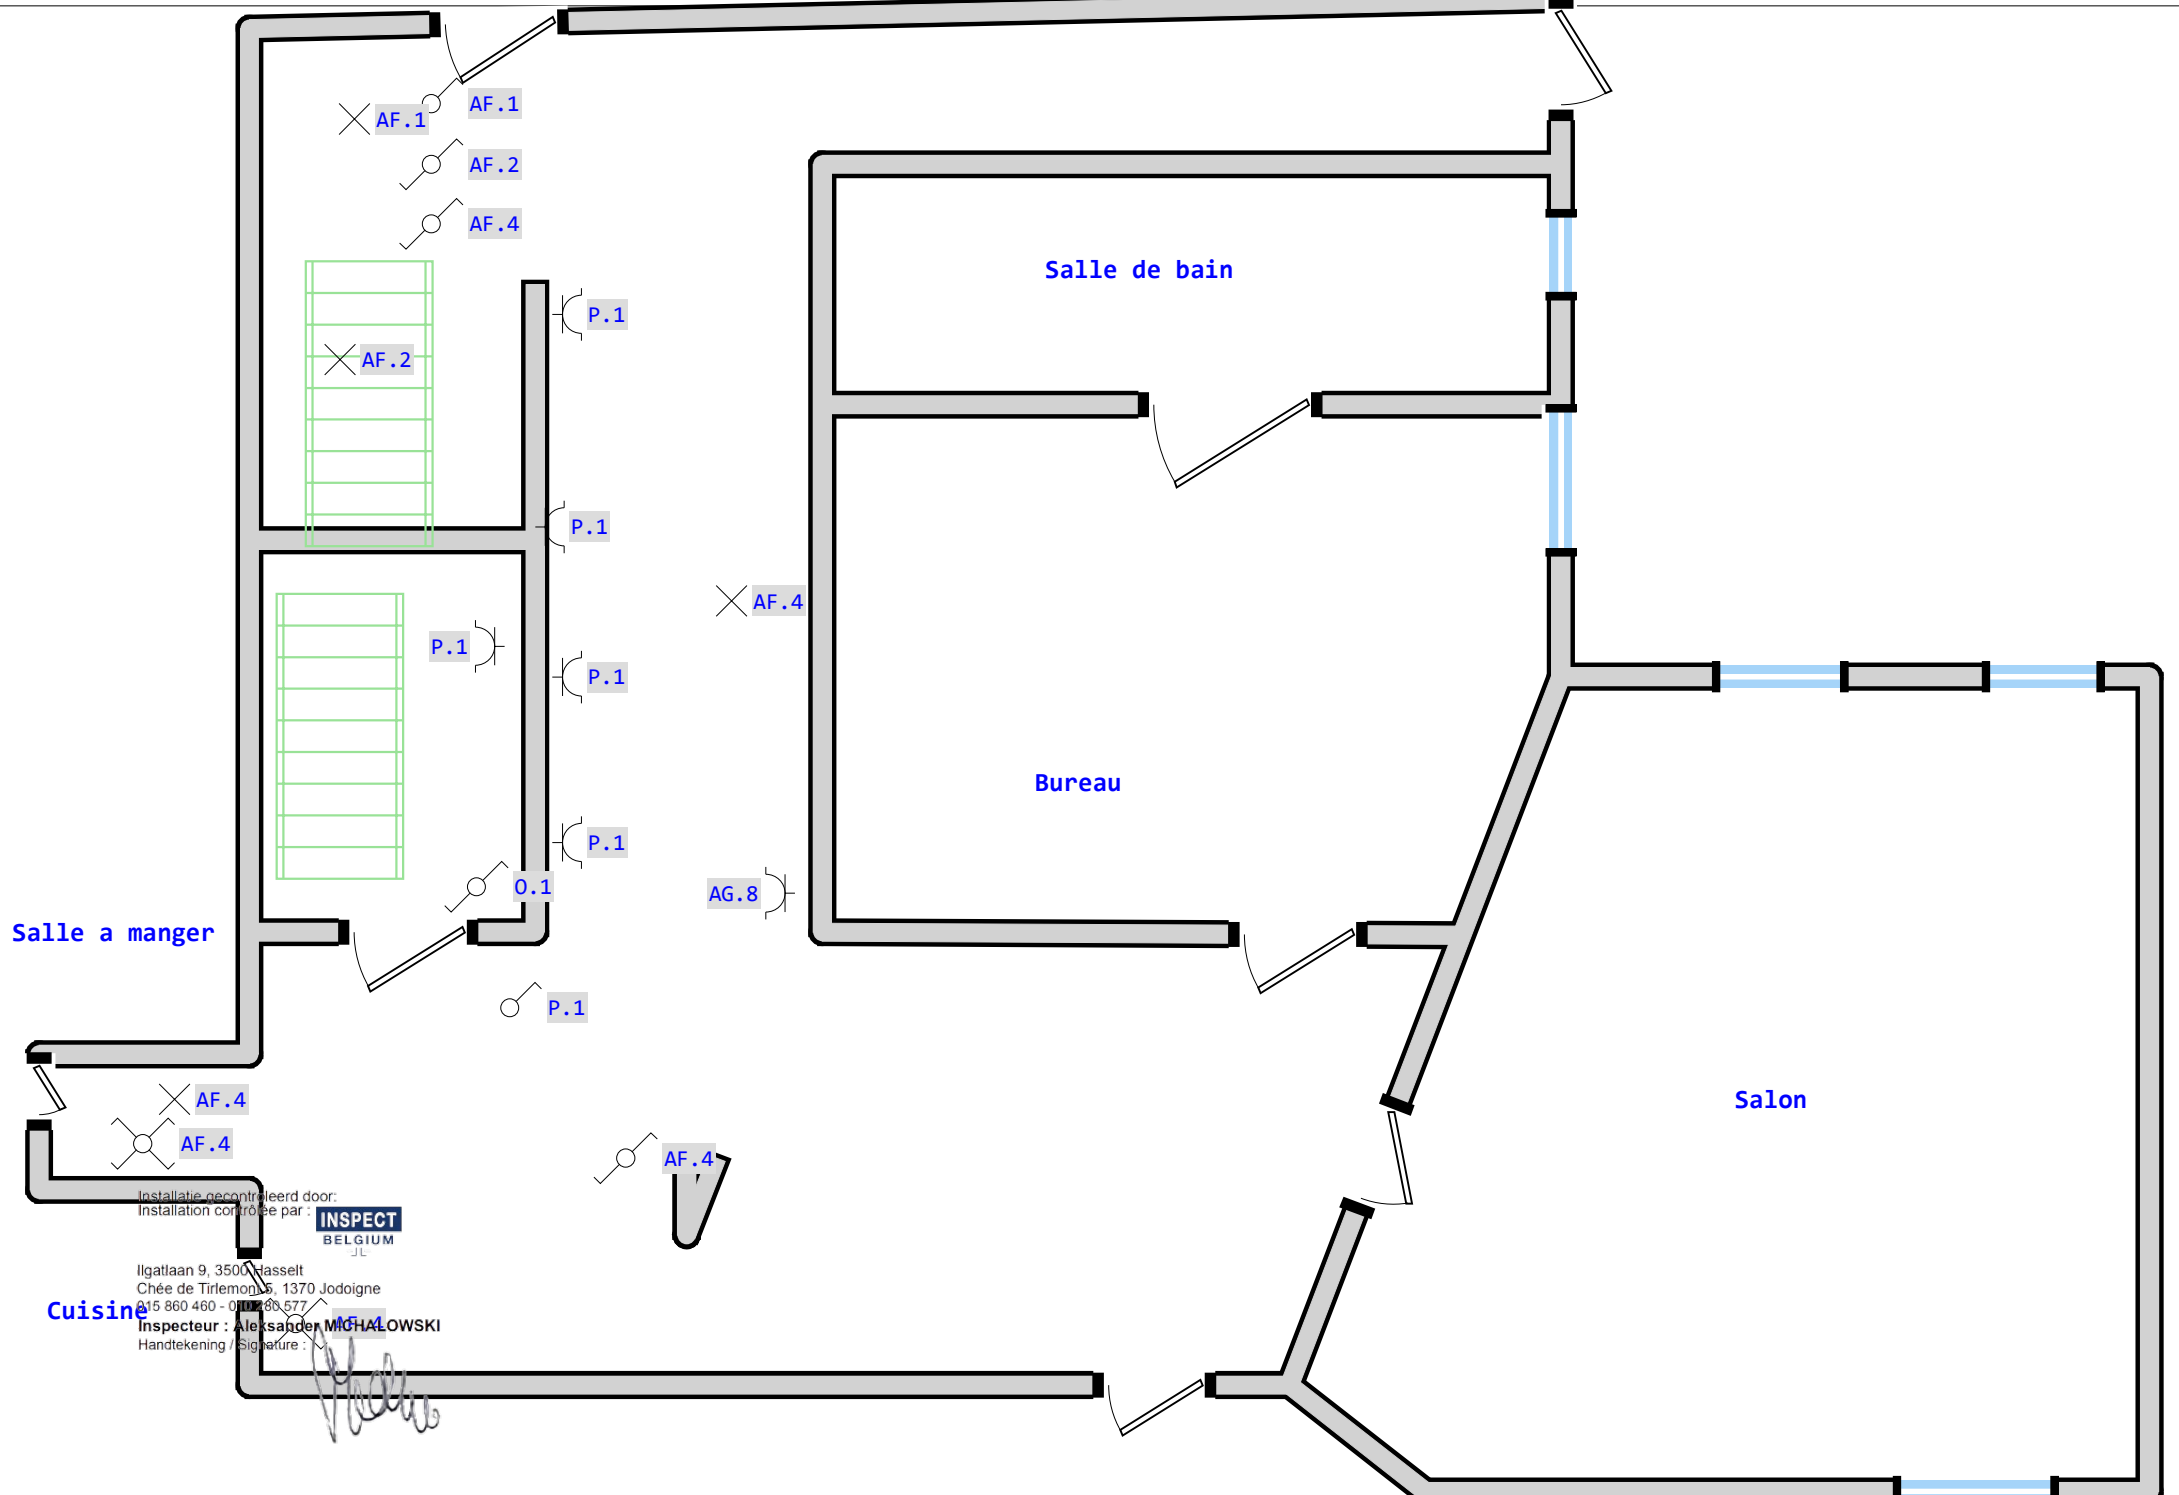


Installatie gecontroleerd door:
 Installation contrôlée par : **INSPECT BELGIUM**

Ilgatlaan 9, 3500 Hasselt
 Chée de Tirlemont 5, 1370 Jodoigne
 015 860 460 - 015 860 577
 Inspecteur : **Aleksander MICHALOWSKI**
 Handtekening / Signature : *[Signature]*

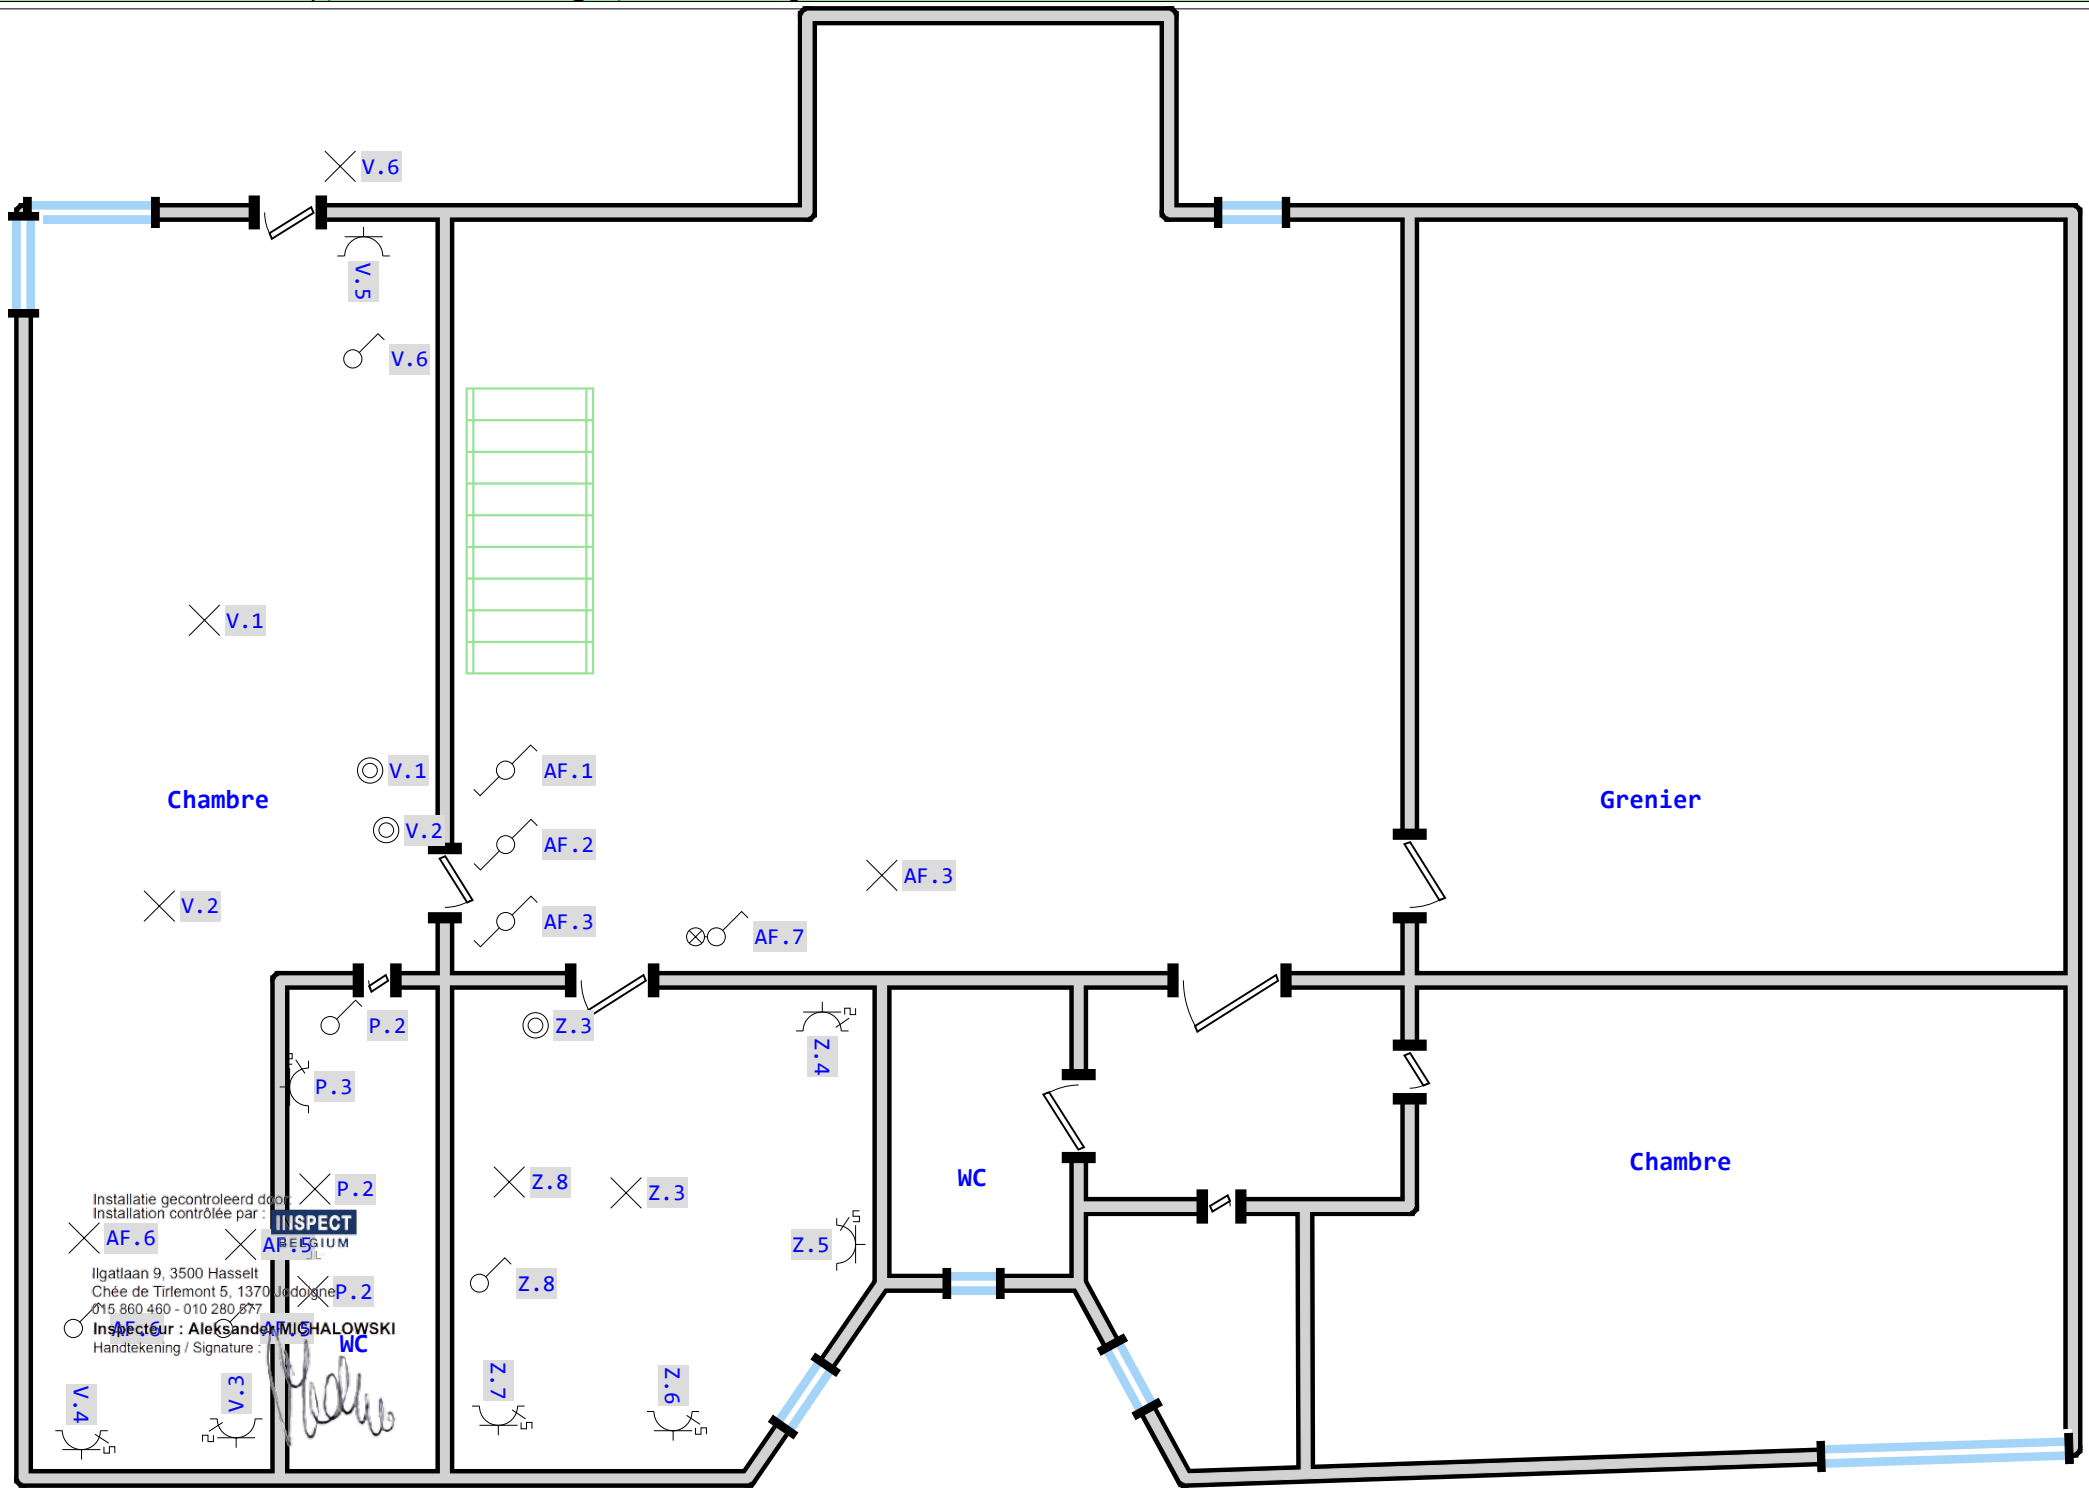

Installatie gecontroleerd door
 Installation contrôlée par :
INSPECT APESMIUM
 Ilgataan 9, 3500 Hasselt
 Chée de Tirlemont 5, 1370 Jodogne
 015 860 460 - 010 280 877
 Inspecteur : Aleksander MICHALOWSKI
 Handtekening / Signature : *[Signature]*

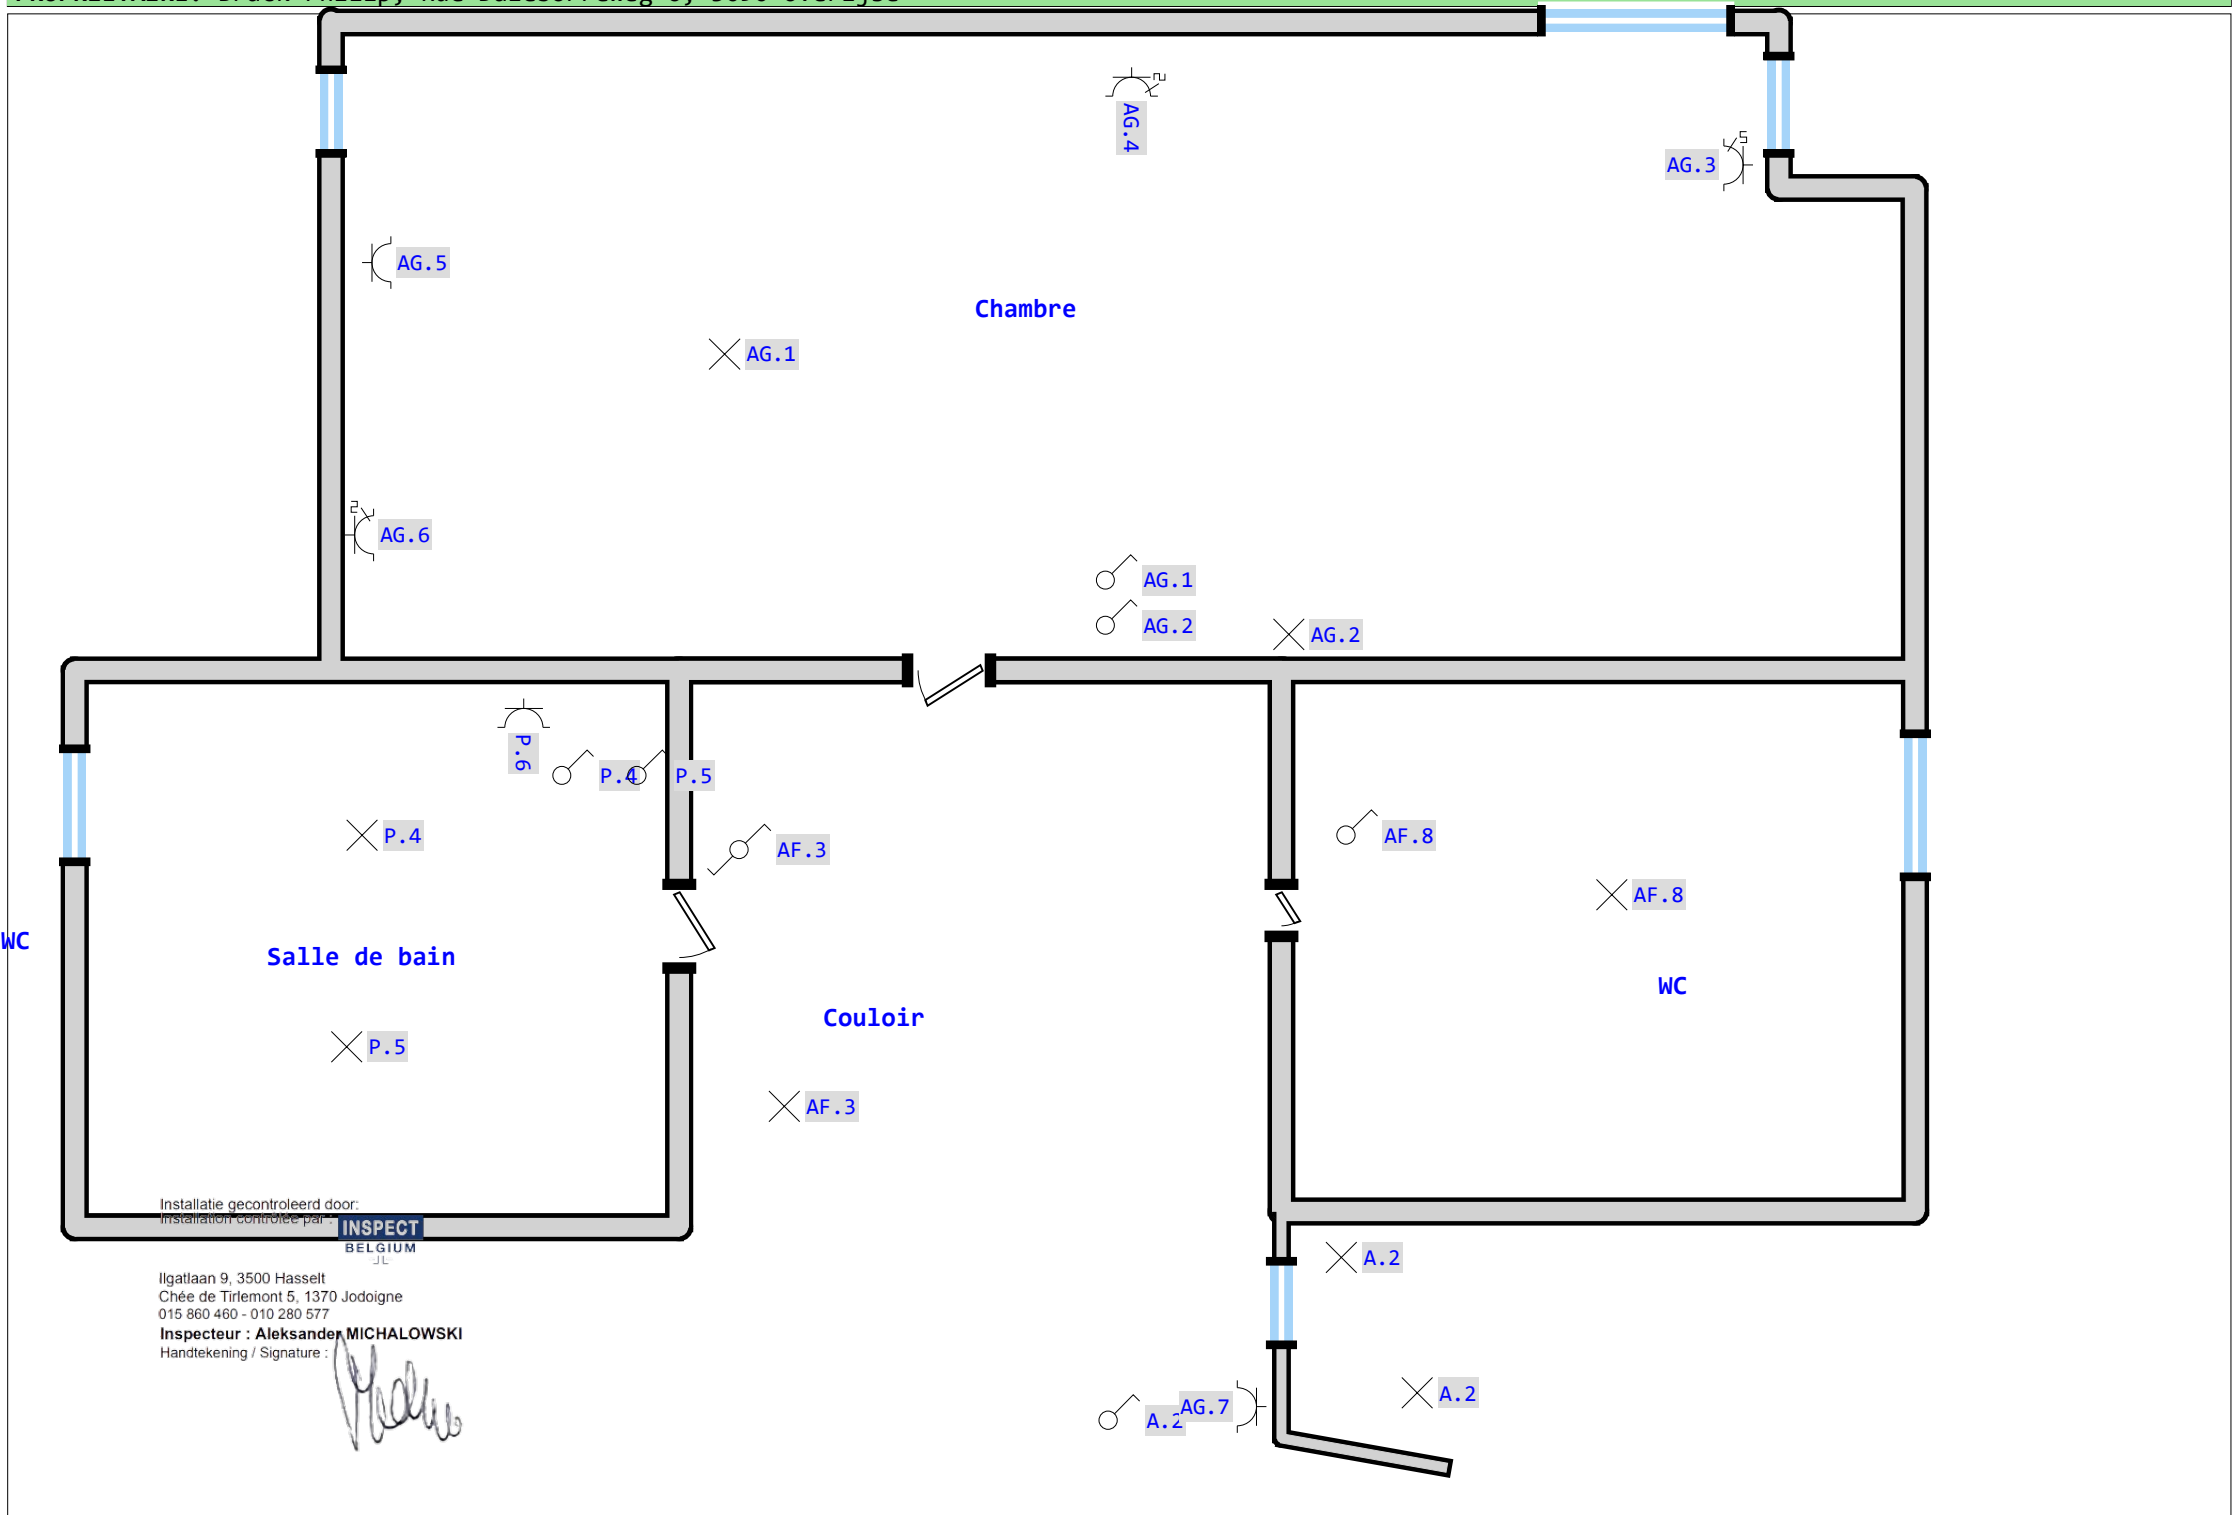


Installatie gecontroleerd door:
Installation contrôlée par :



Ilgatlaan 9, 3500 Hasselt
Chée de Tirlemont 5, 1370 Jodoigne
015 860 460 - 010 280 577

Inspecteur : Aleksander MICHALOWSKI

Handtekening / Signature :

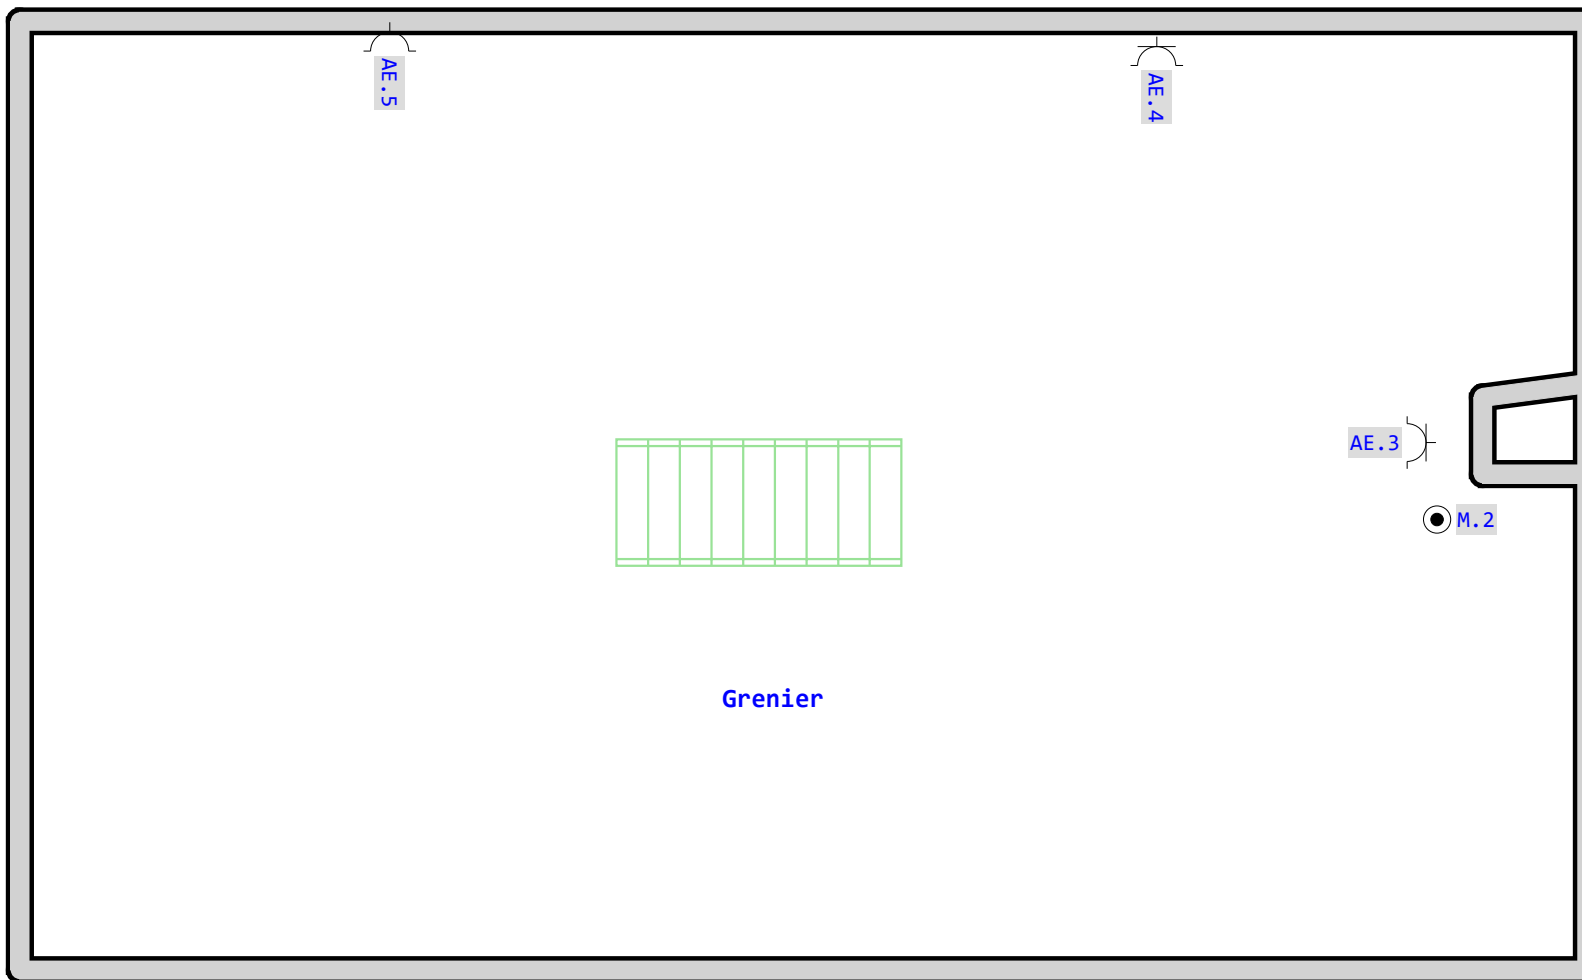


Installatie gecontroleerd door:
Installation contrôlée par :



Ilgatlaan 9, 3500 Hasselt
Chée de Tirlemont 5, 1370 Jodoigne
015 860 460 - 010 280 577

Inspecteur : Aleksander MICHALOWSKI

Handtekening / Signature :

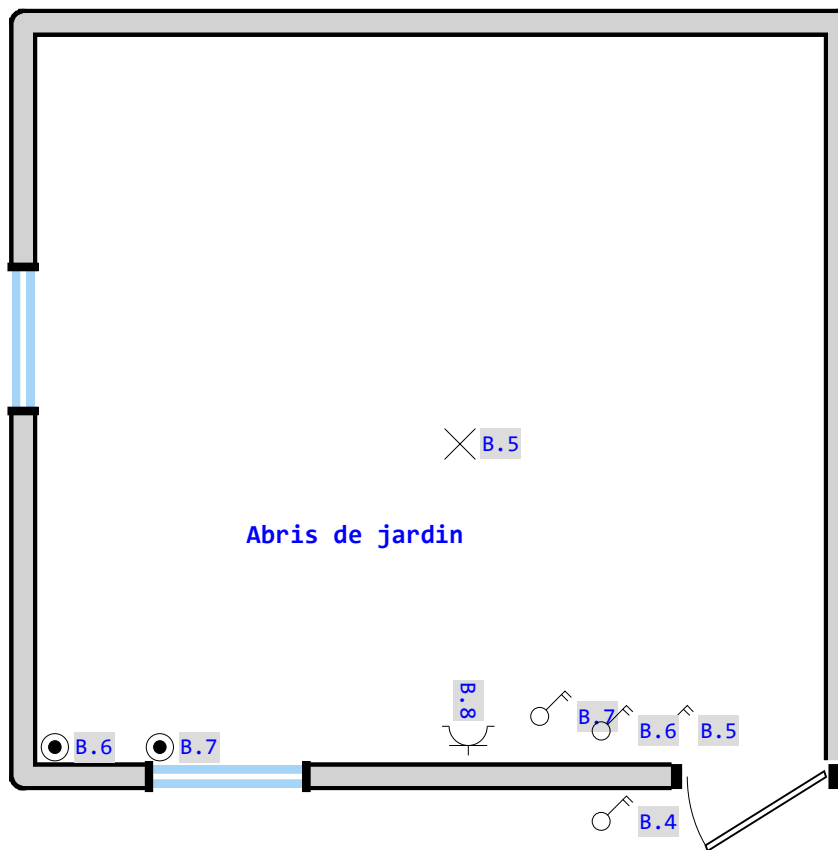

× B.4

Installatie gecontroleerd door:
Installation contrôlée par :




Ilgatlaan 9, 3500 Hasselt
Chée de Tirlemont 5, 1370 Jodoigne
015 860 460 - 010 280 577

Inspecteur : Aleksander MICHALOWSKI

Handtekening / Signature :

PROPRIETAIRE: Brack Philip, Rue Daleborreweg 6, 3090 Overijse

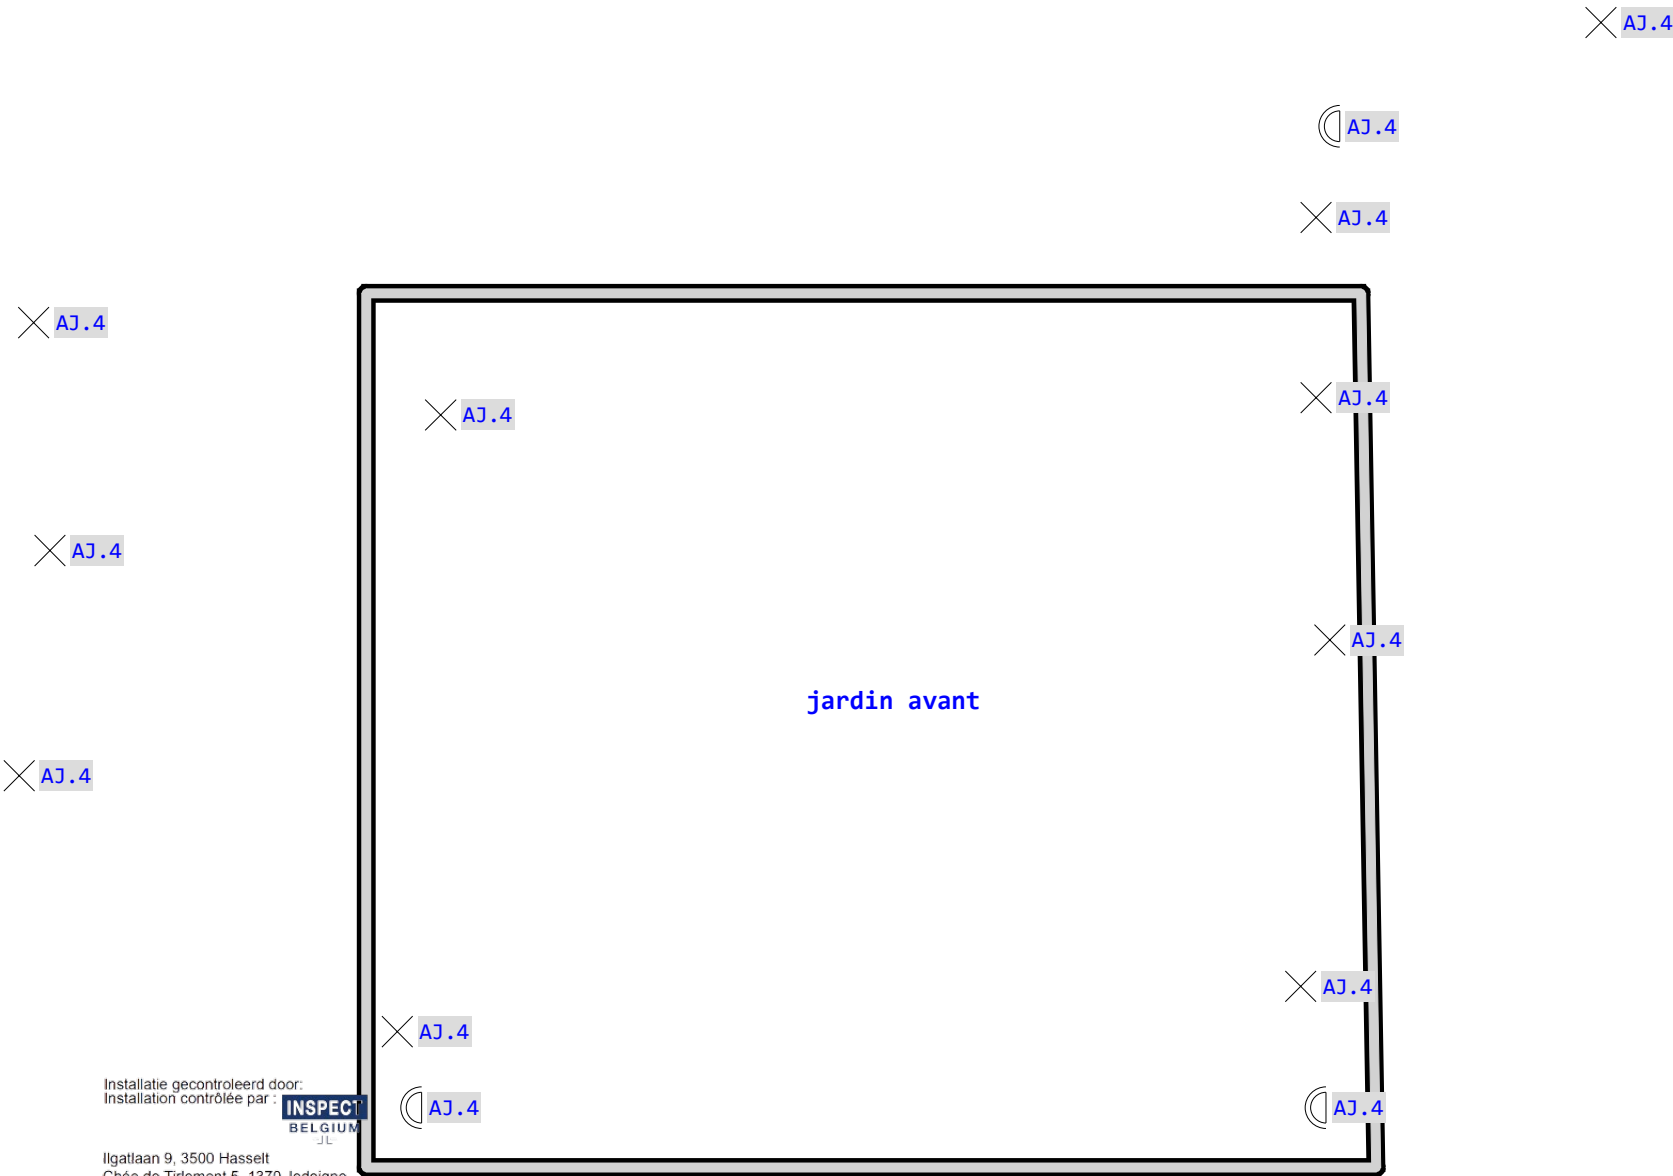


jardin avant

Installatie gecontroleerd door:
Installation contrôlée par :



Ilgatlaan 9, 3500 Hasselt
Chée de Tirlemont 5, 1370 Jodoigne
015 860 460 - 010 280 577

Inspecteur : Aleksander MICHALOWSKI
Handtekening / Signature :

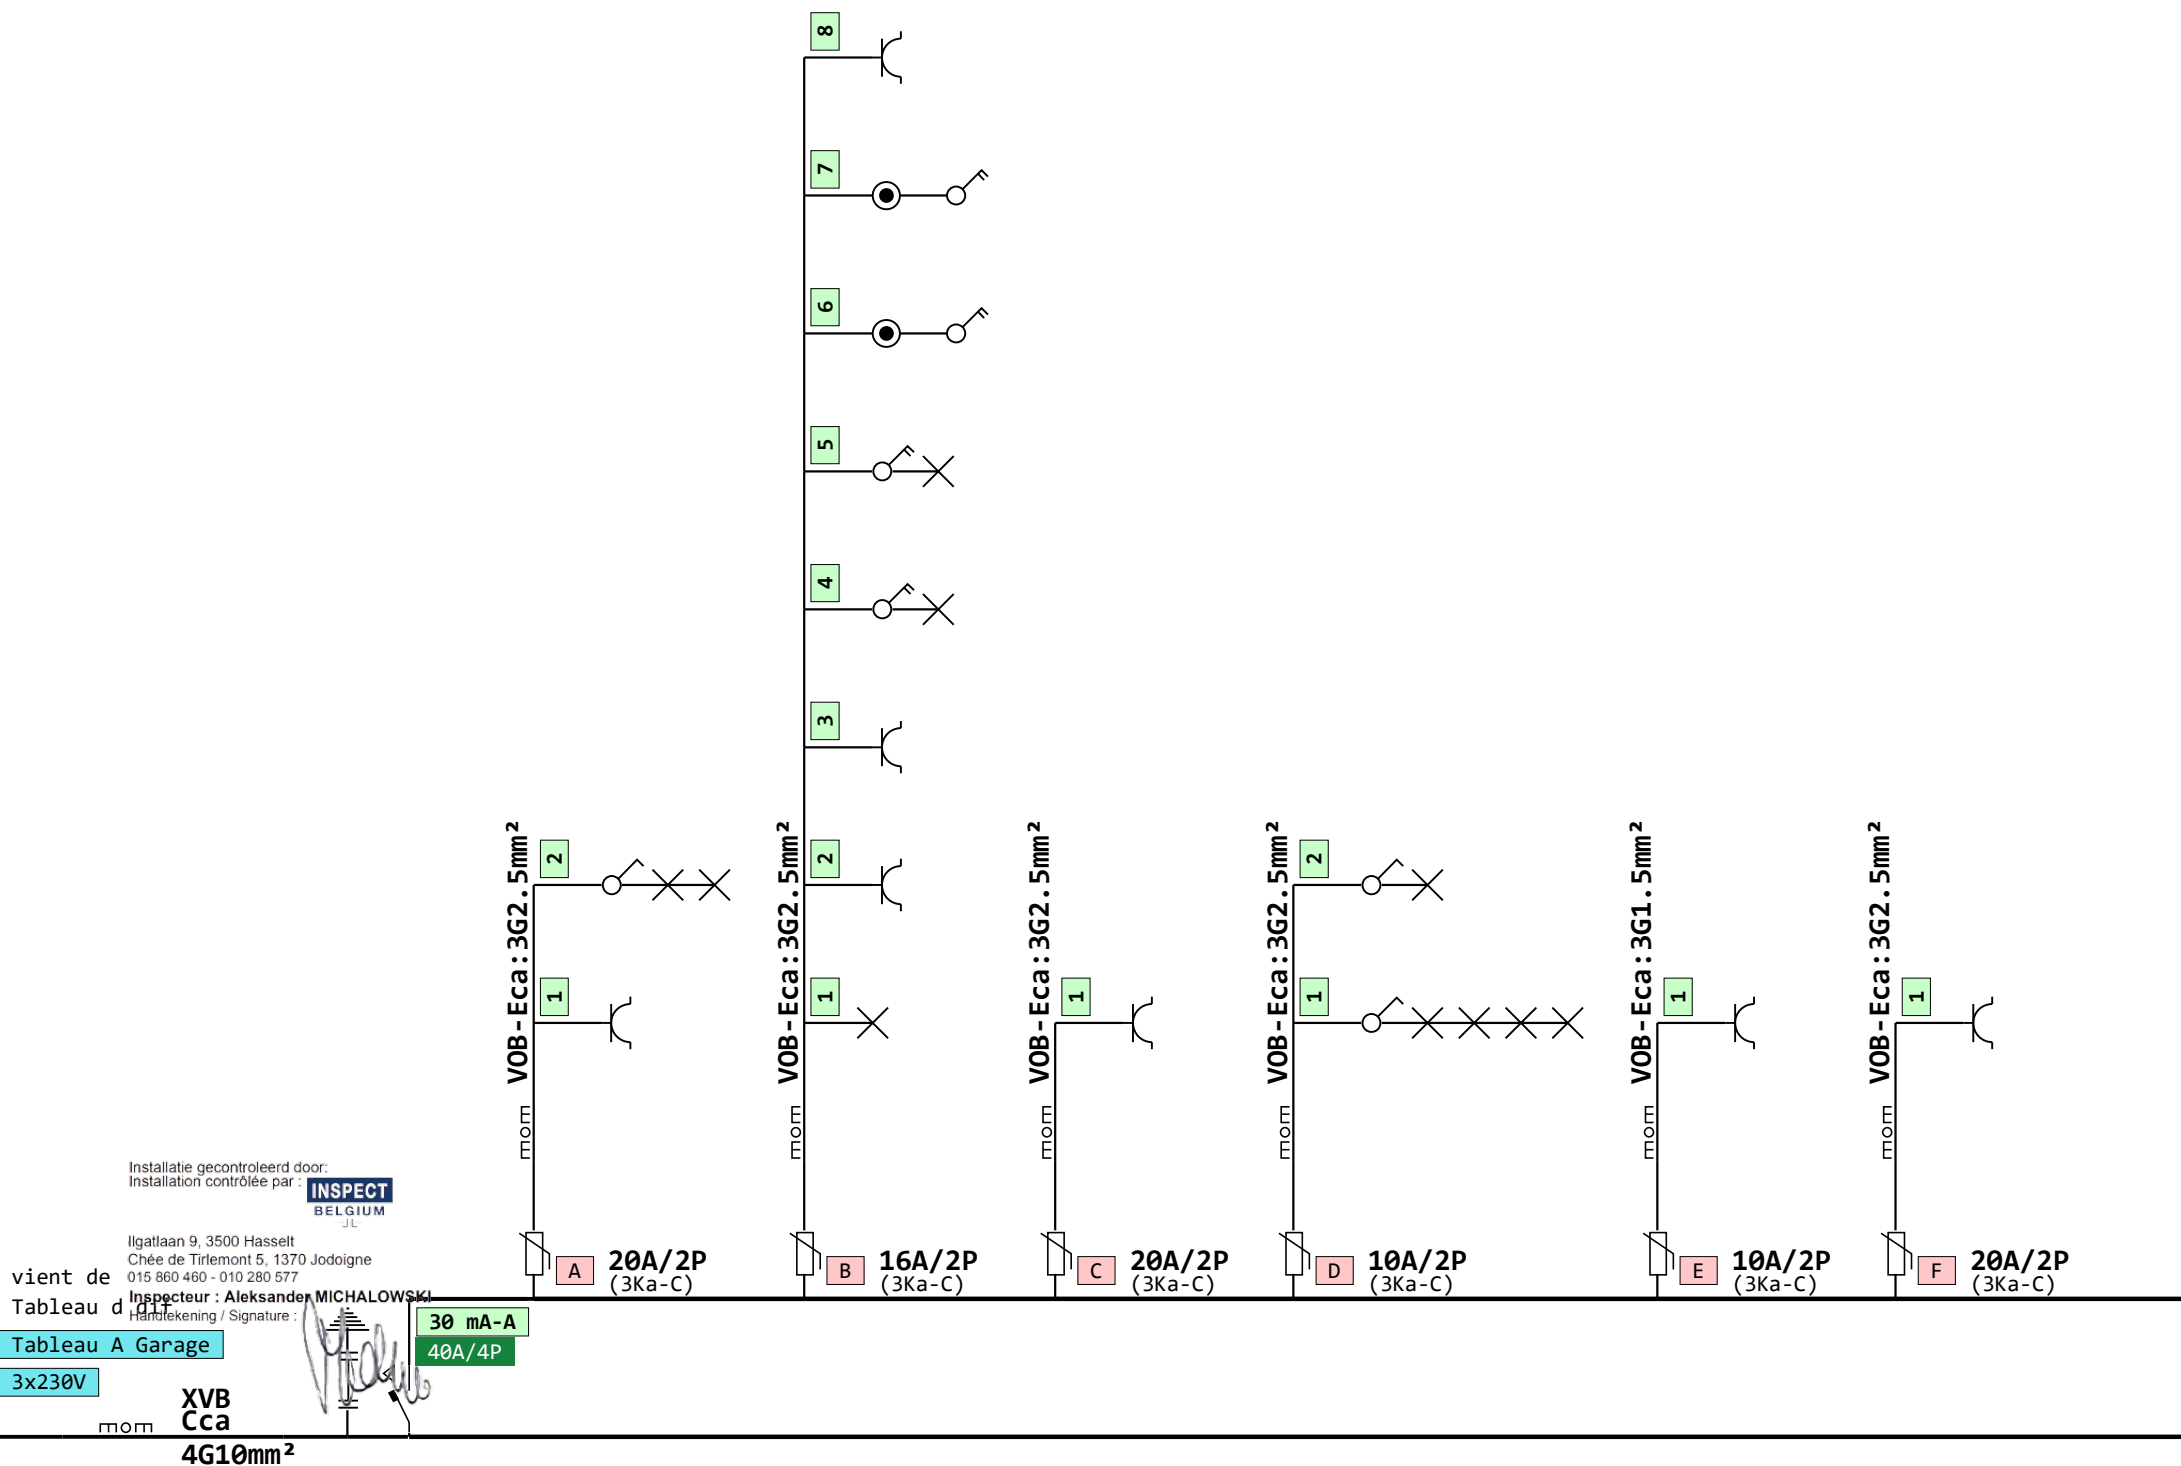

Installatie gecontroleerd door:
Installation contrôlée par :



Ilgatlaan 9, 3500 Hasselt
Chée de Tirlemont 5, 1370 Jodoigne
015 860 460 - 010 280 577


vient de
Tableau d'origine
Inspecteur : Aleksander MICHALOWSKI
Handtekening / Signature :


Tableau A Garage


3x230V


XVB
Cca






4G10mm²

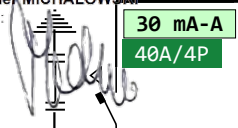

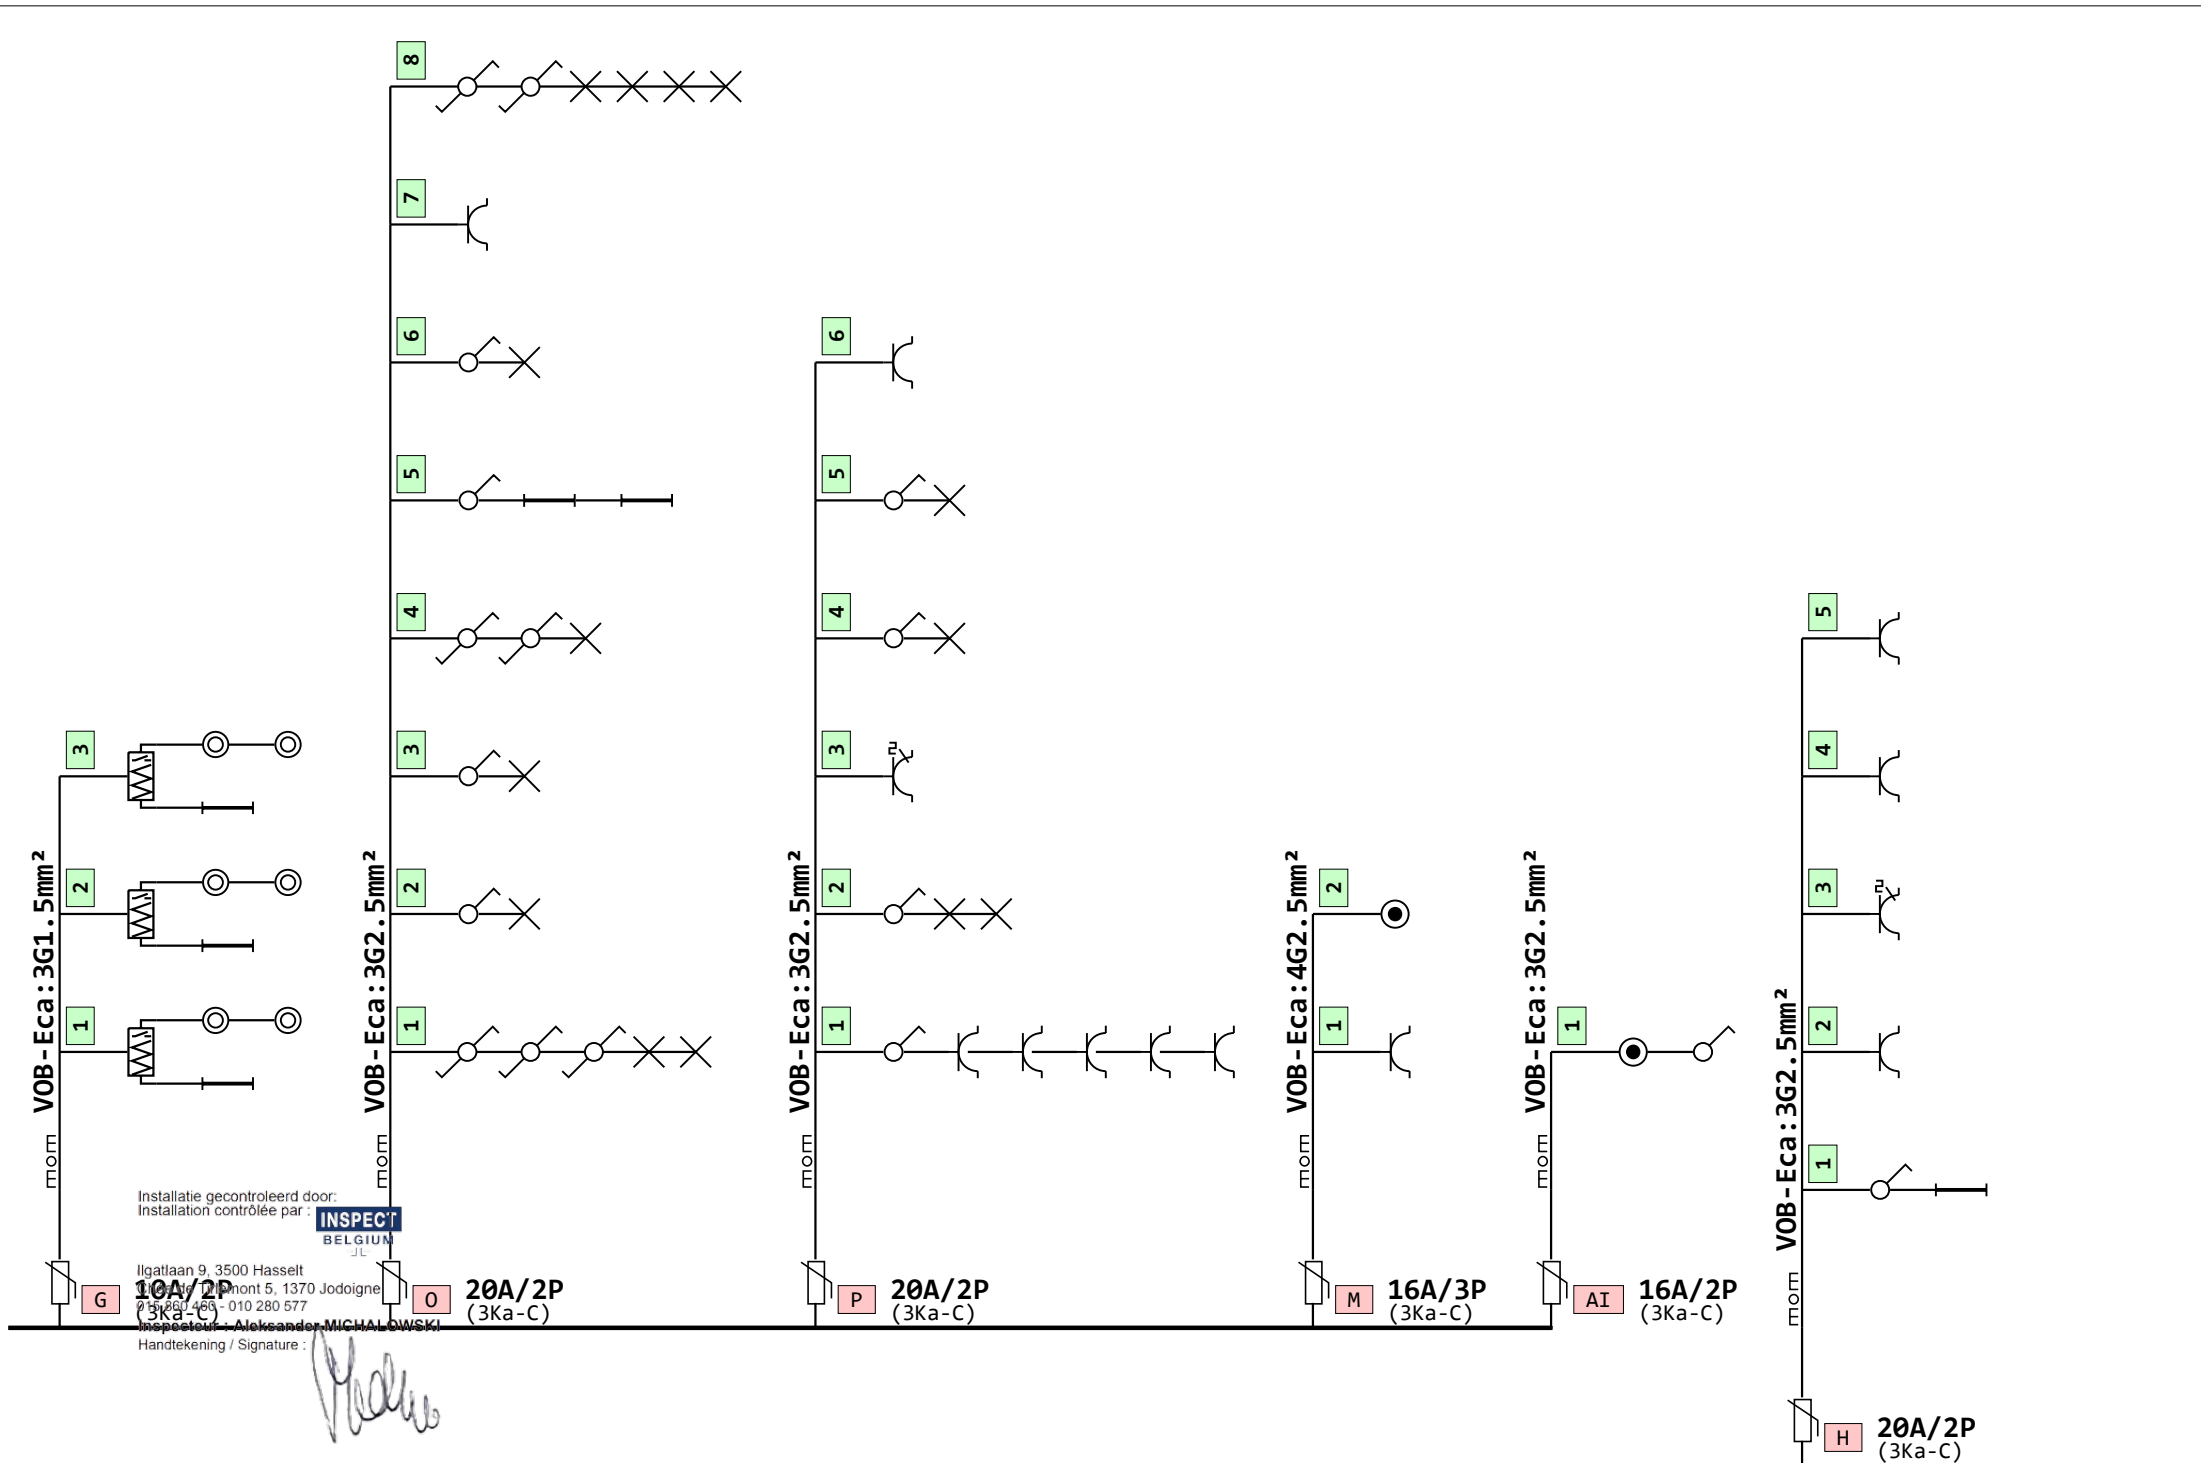

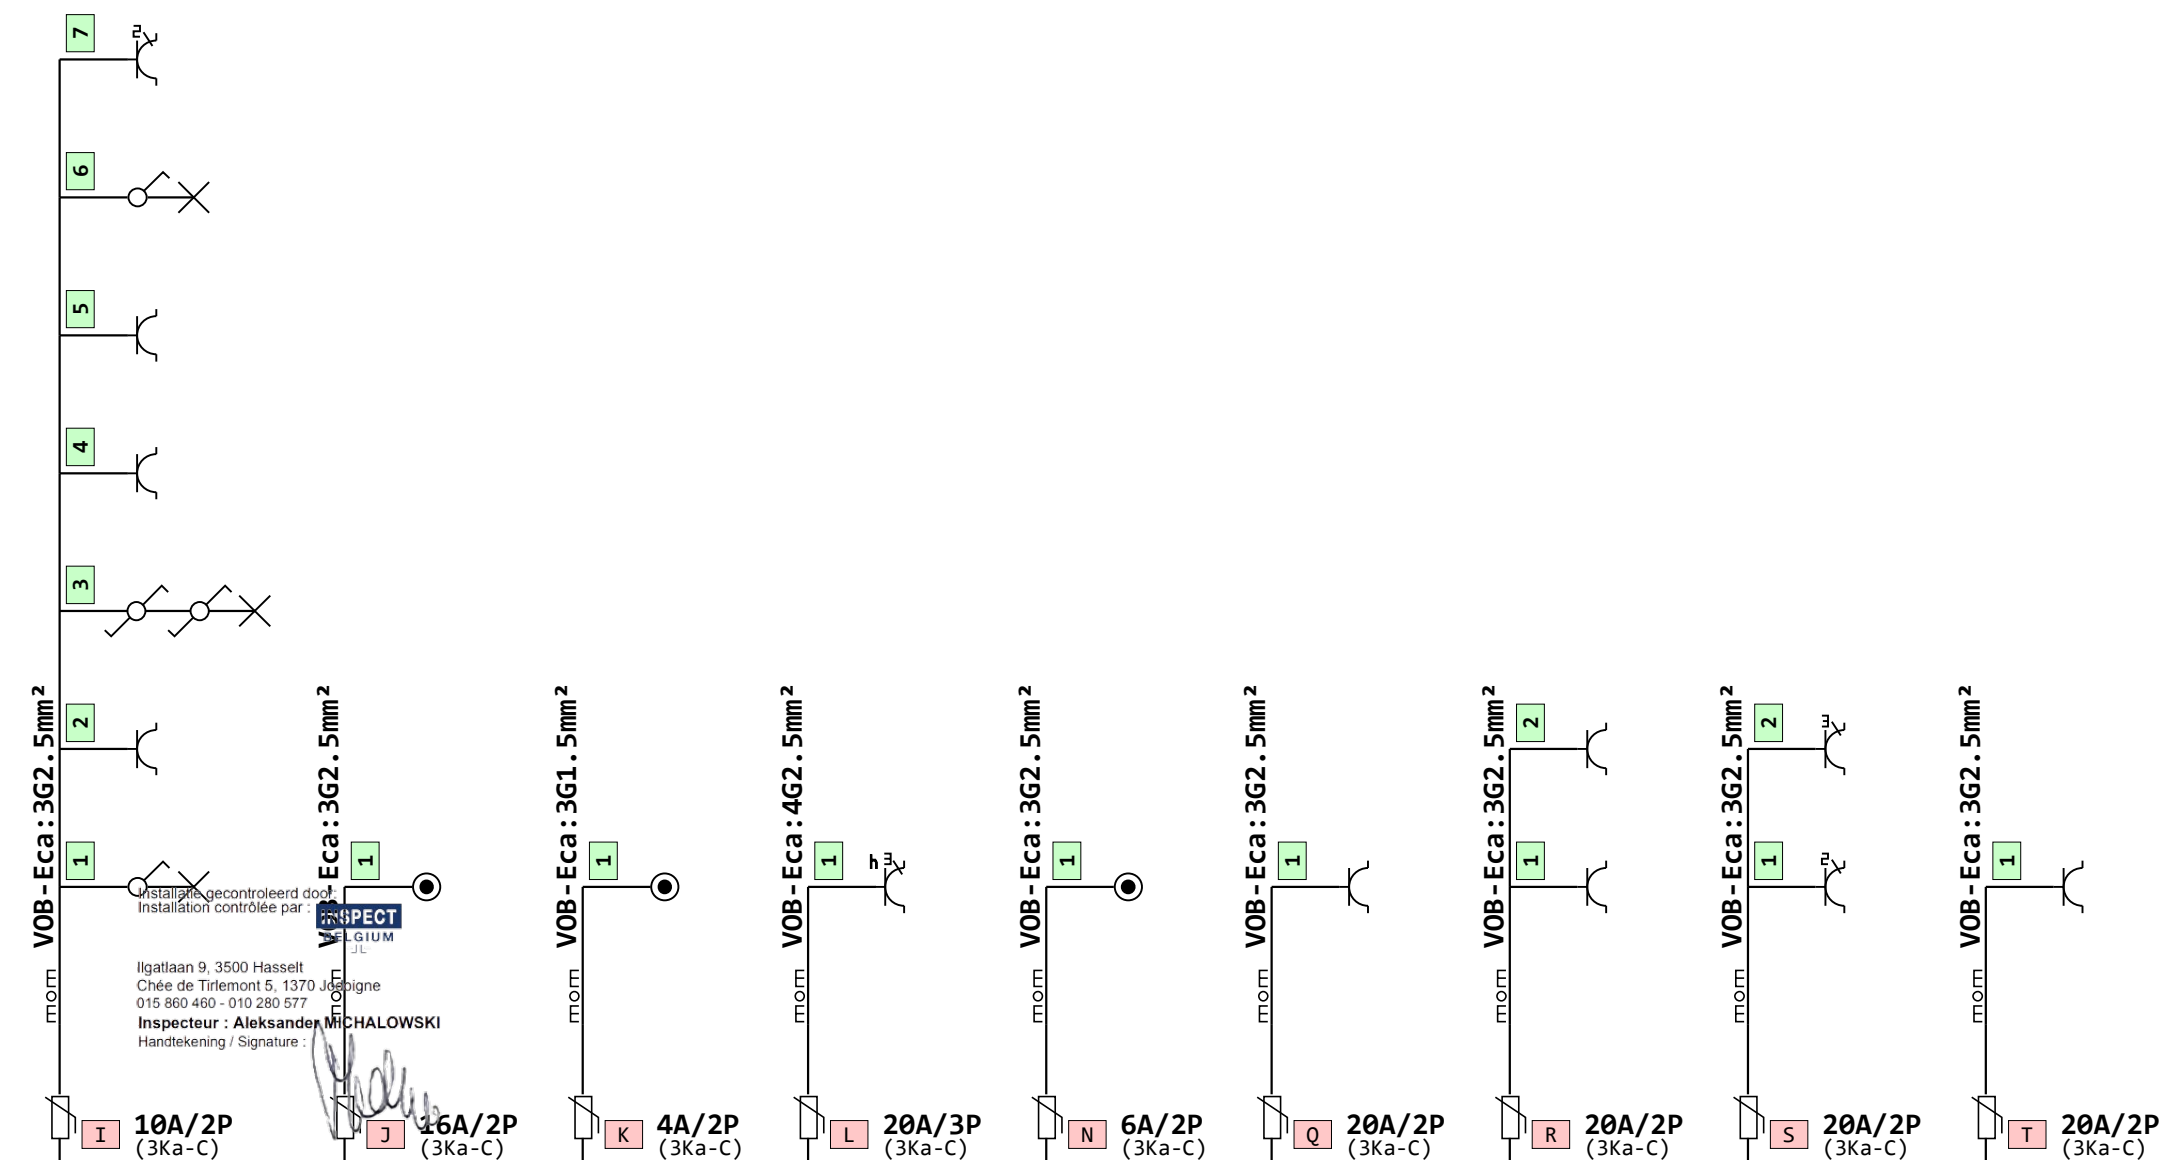

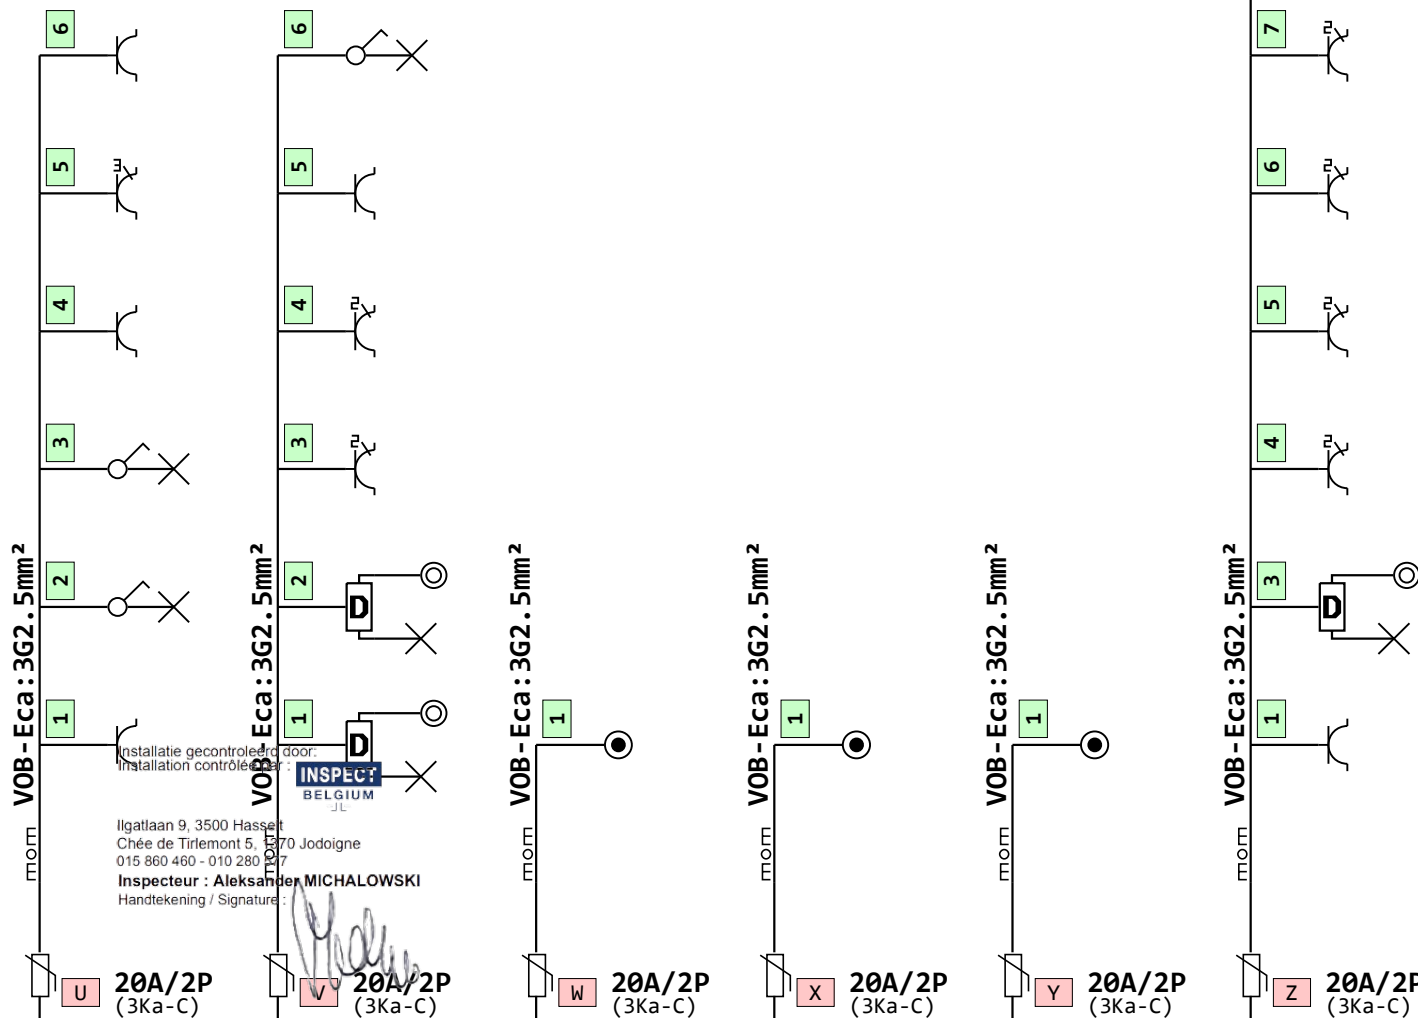

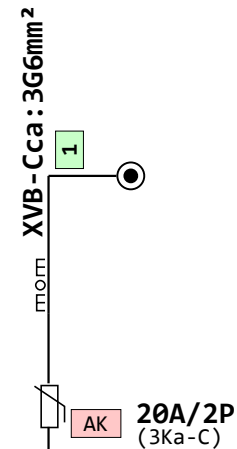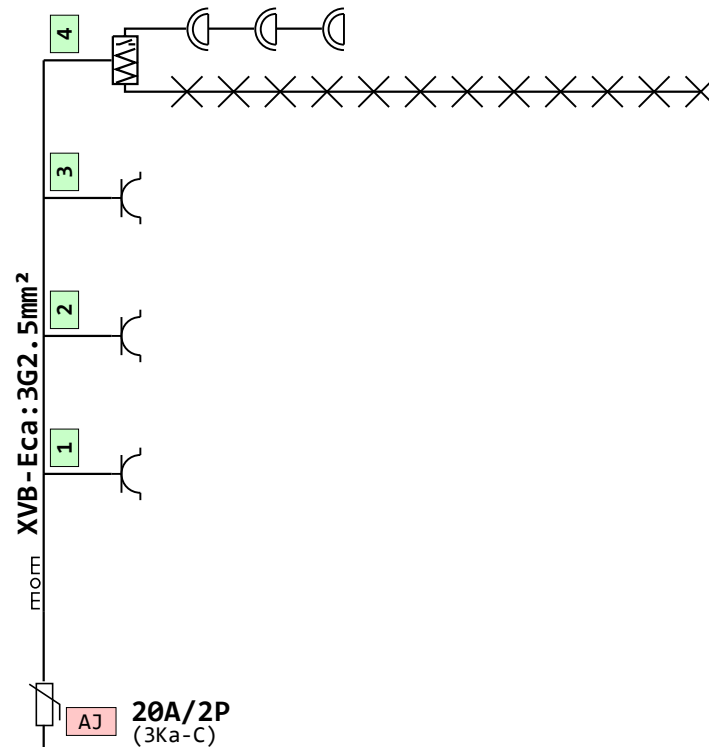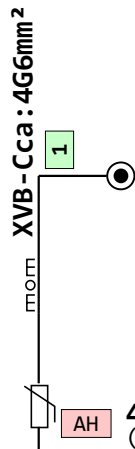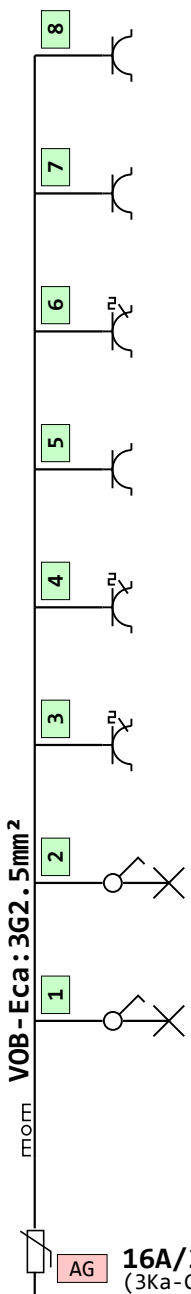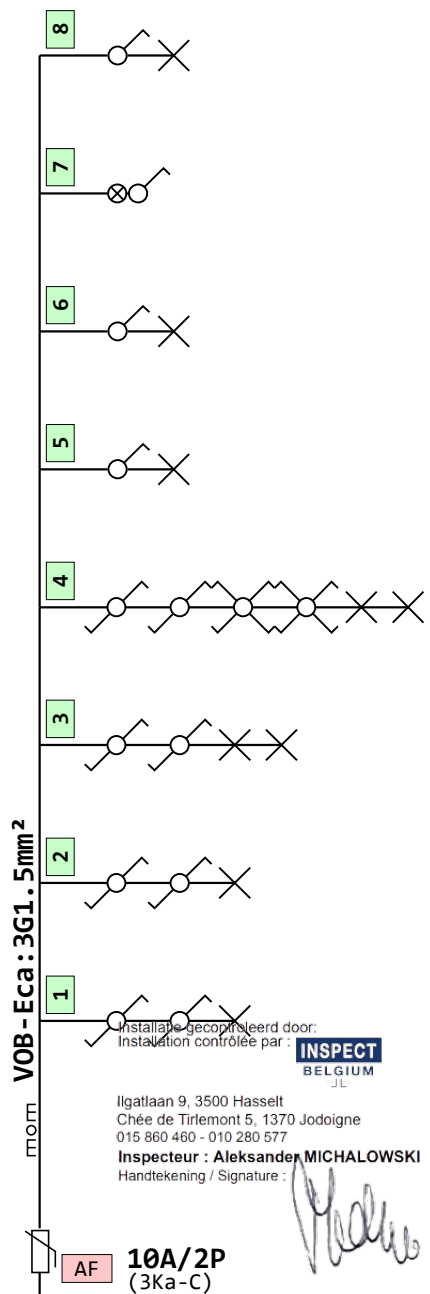

Installatie gecontroleerd door:
Installation contrôlée par :



Ilgatlaan 9, 3500 Hasselt
Chée de Tirlemont 5, 1370 Jodoigne
015 860 460 - 010 280 577

vient de
Tableau d'origine

Inspecteur : Aleksander MICHALOWSKI
Handtekening / Signature :

Tableau Garage

3x230V

XVB
Cca

nom

4G10mm²

