


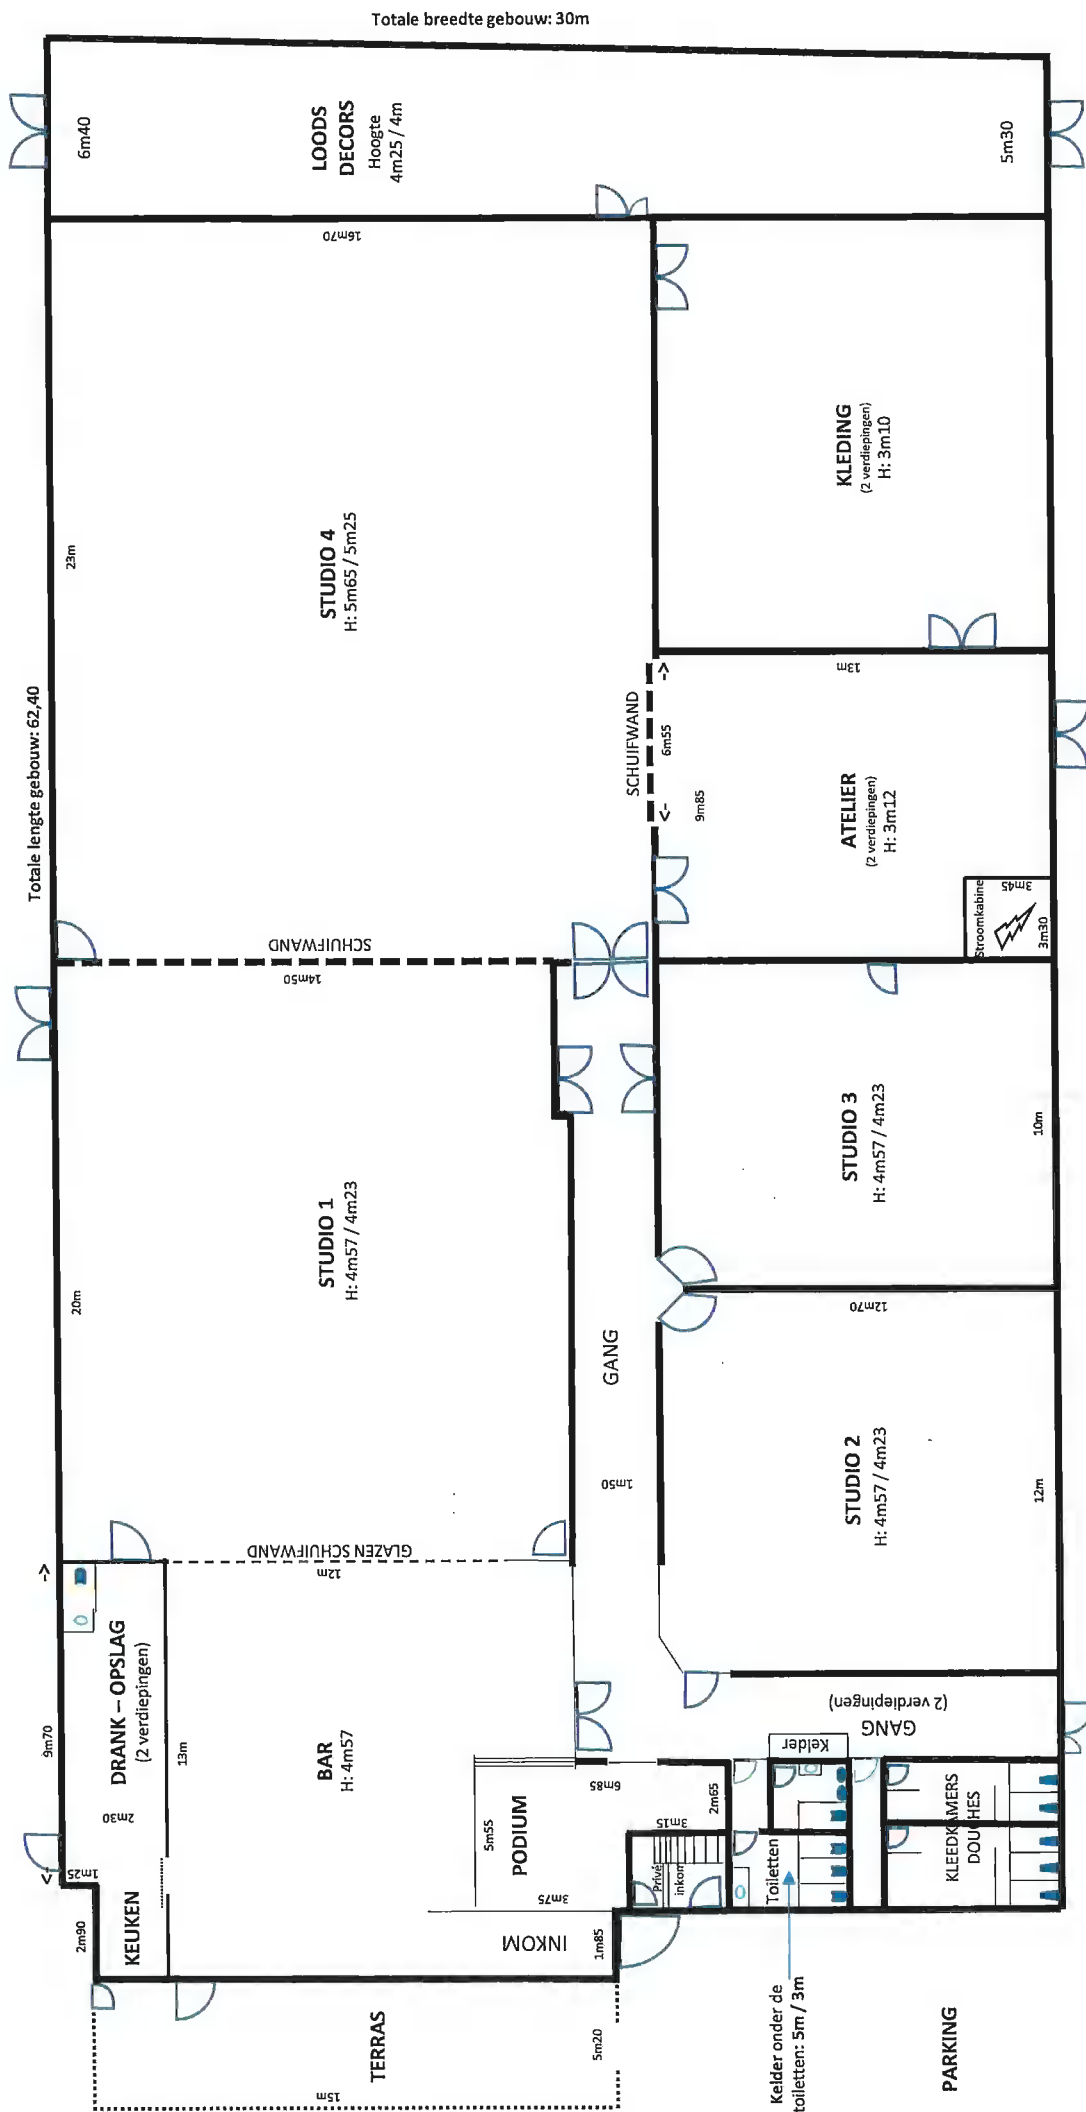

Grondoppervlakte: L: 73m / Breedte: 40m

A: **GELIJKVLOERS (Bebouwd: 1.872 m² - Grondoppervlakte: 2.920 m²)**

MOVE BVBA - Wijngaardeld 6 — 9300 Aalst — Sectie D — Afdeling 3^e perceel Nr: 75 Lm