


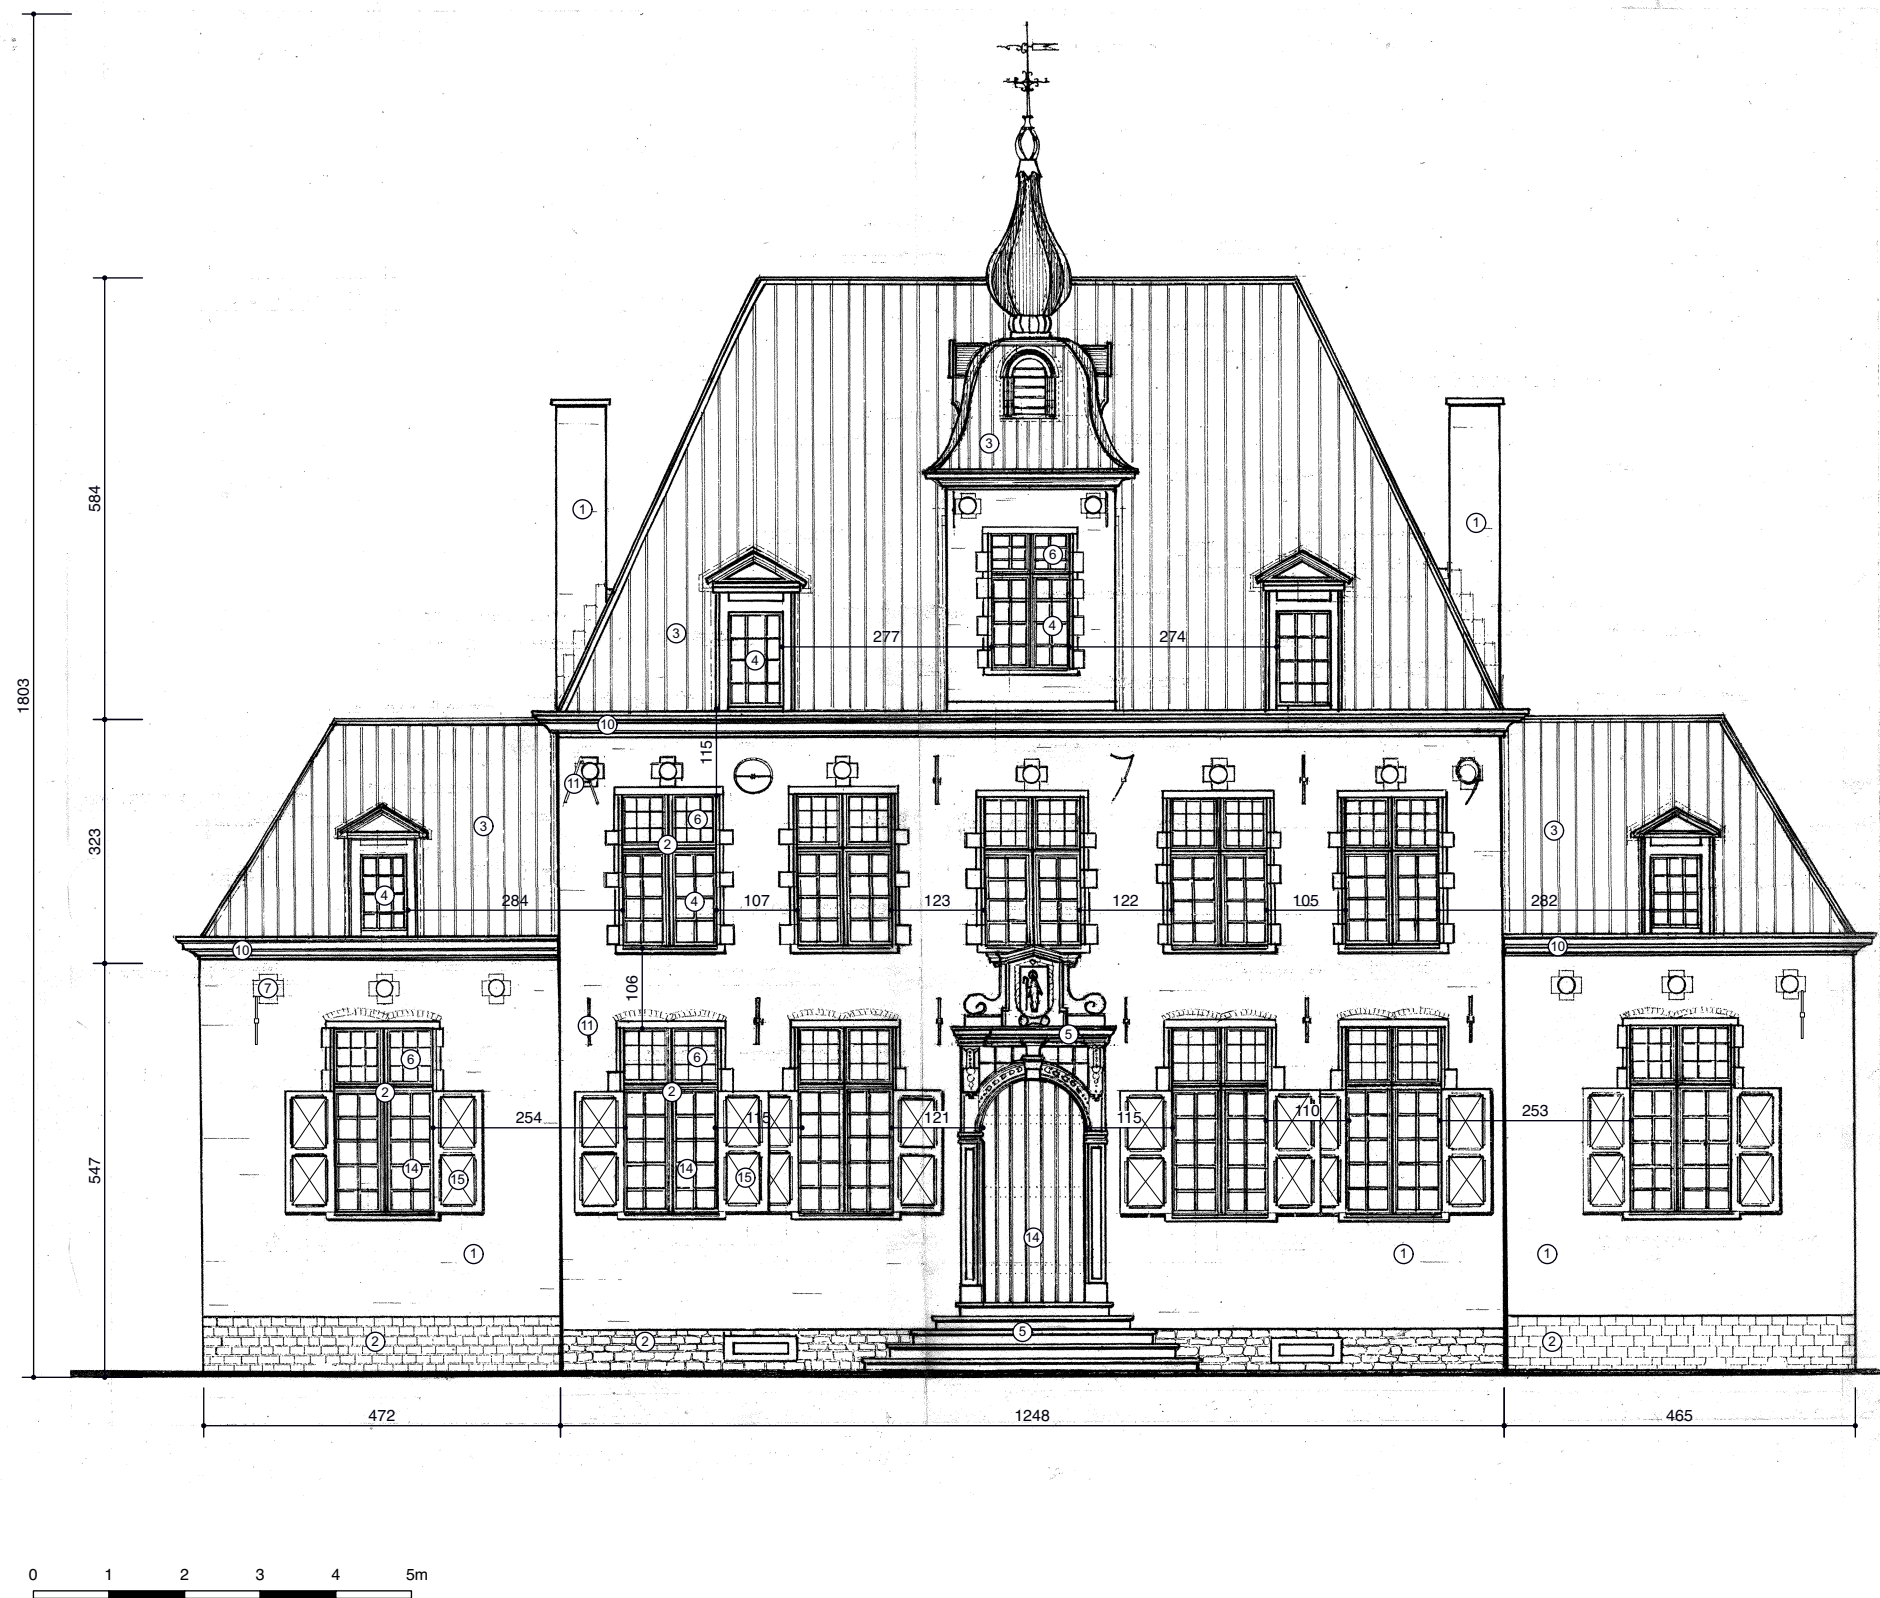


KASTEEL DE MOT BESTAANDE TOESTAND VOORGEVEL (1/100)



ARCHITECTEN
BEECK & HERMANS
Sint-Katelijnestraat 46
2800 MECHELEN
Tel: 015/20 63 42
info@architectenbeeckhermans.be

08/01/2025

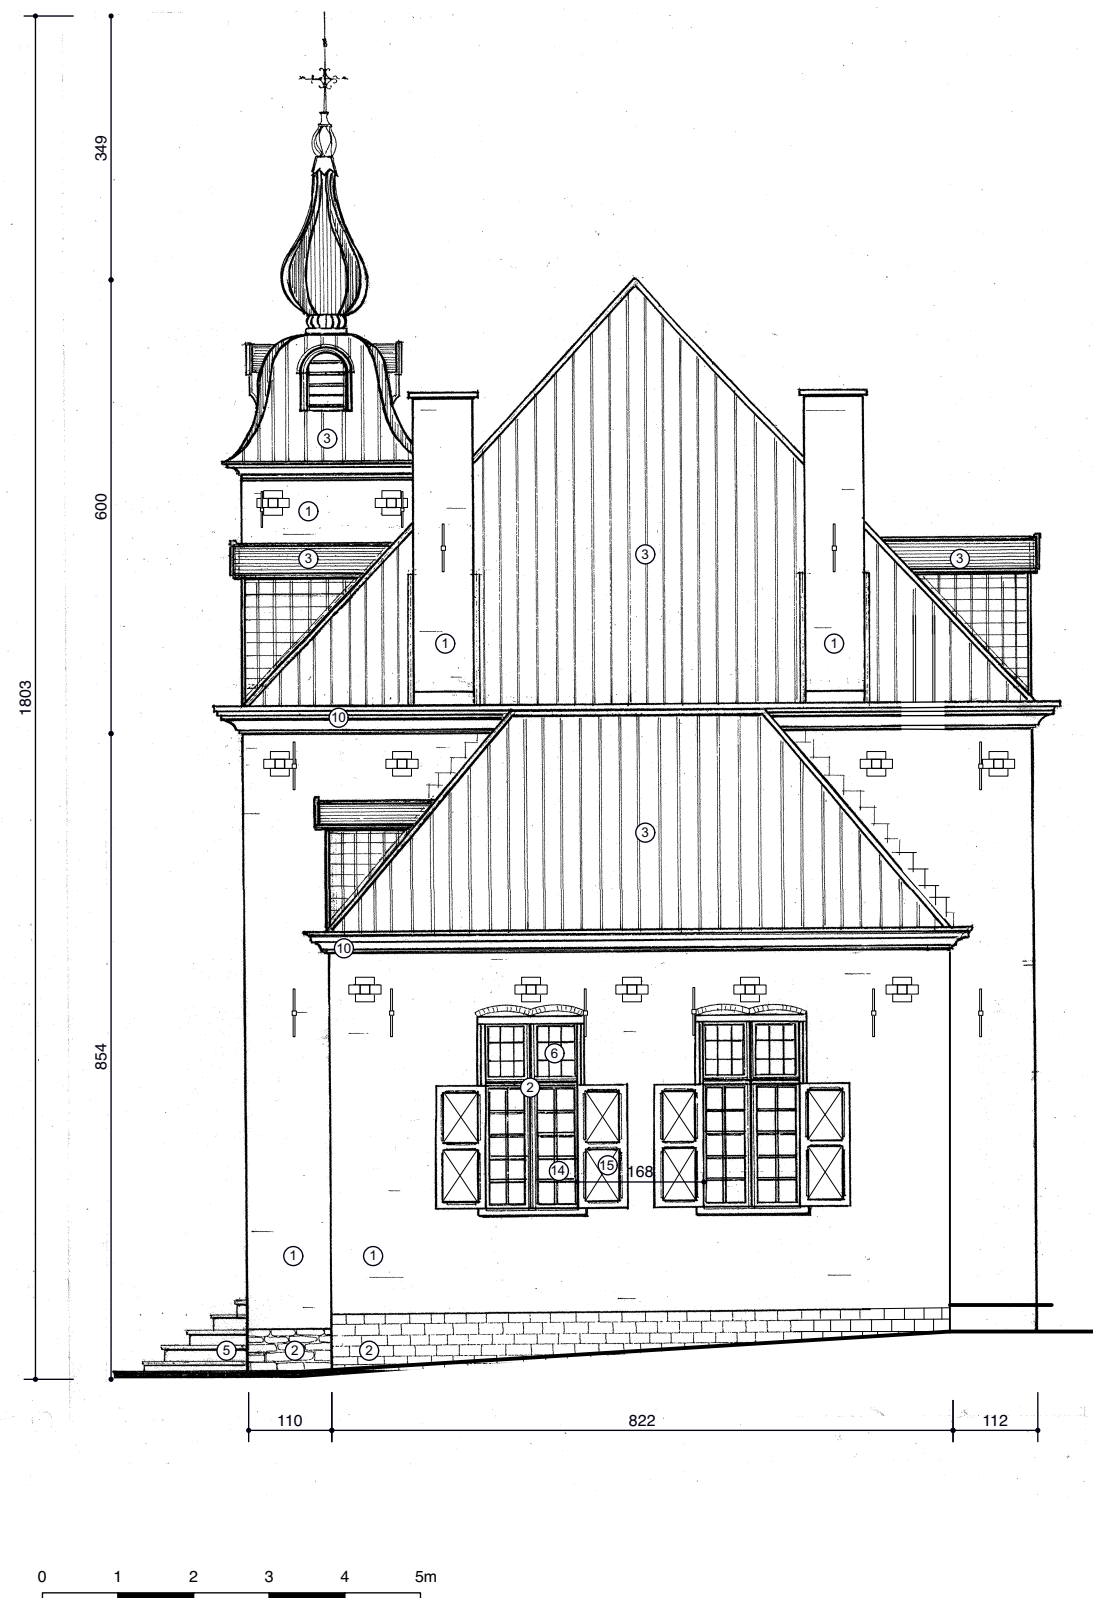


KASTEEL DE MOT
BESTAANDE TOESTAND
ZIJGEVEL RECHTS (1/100)



ARCHITECTEN
BEECK & HERMANS
Sint-Katelijnestraat 46
2800 MECHELEN
Tel: 015/20 63 42
info@architectenbeeckhermans.be

08/01/2025

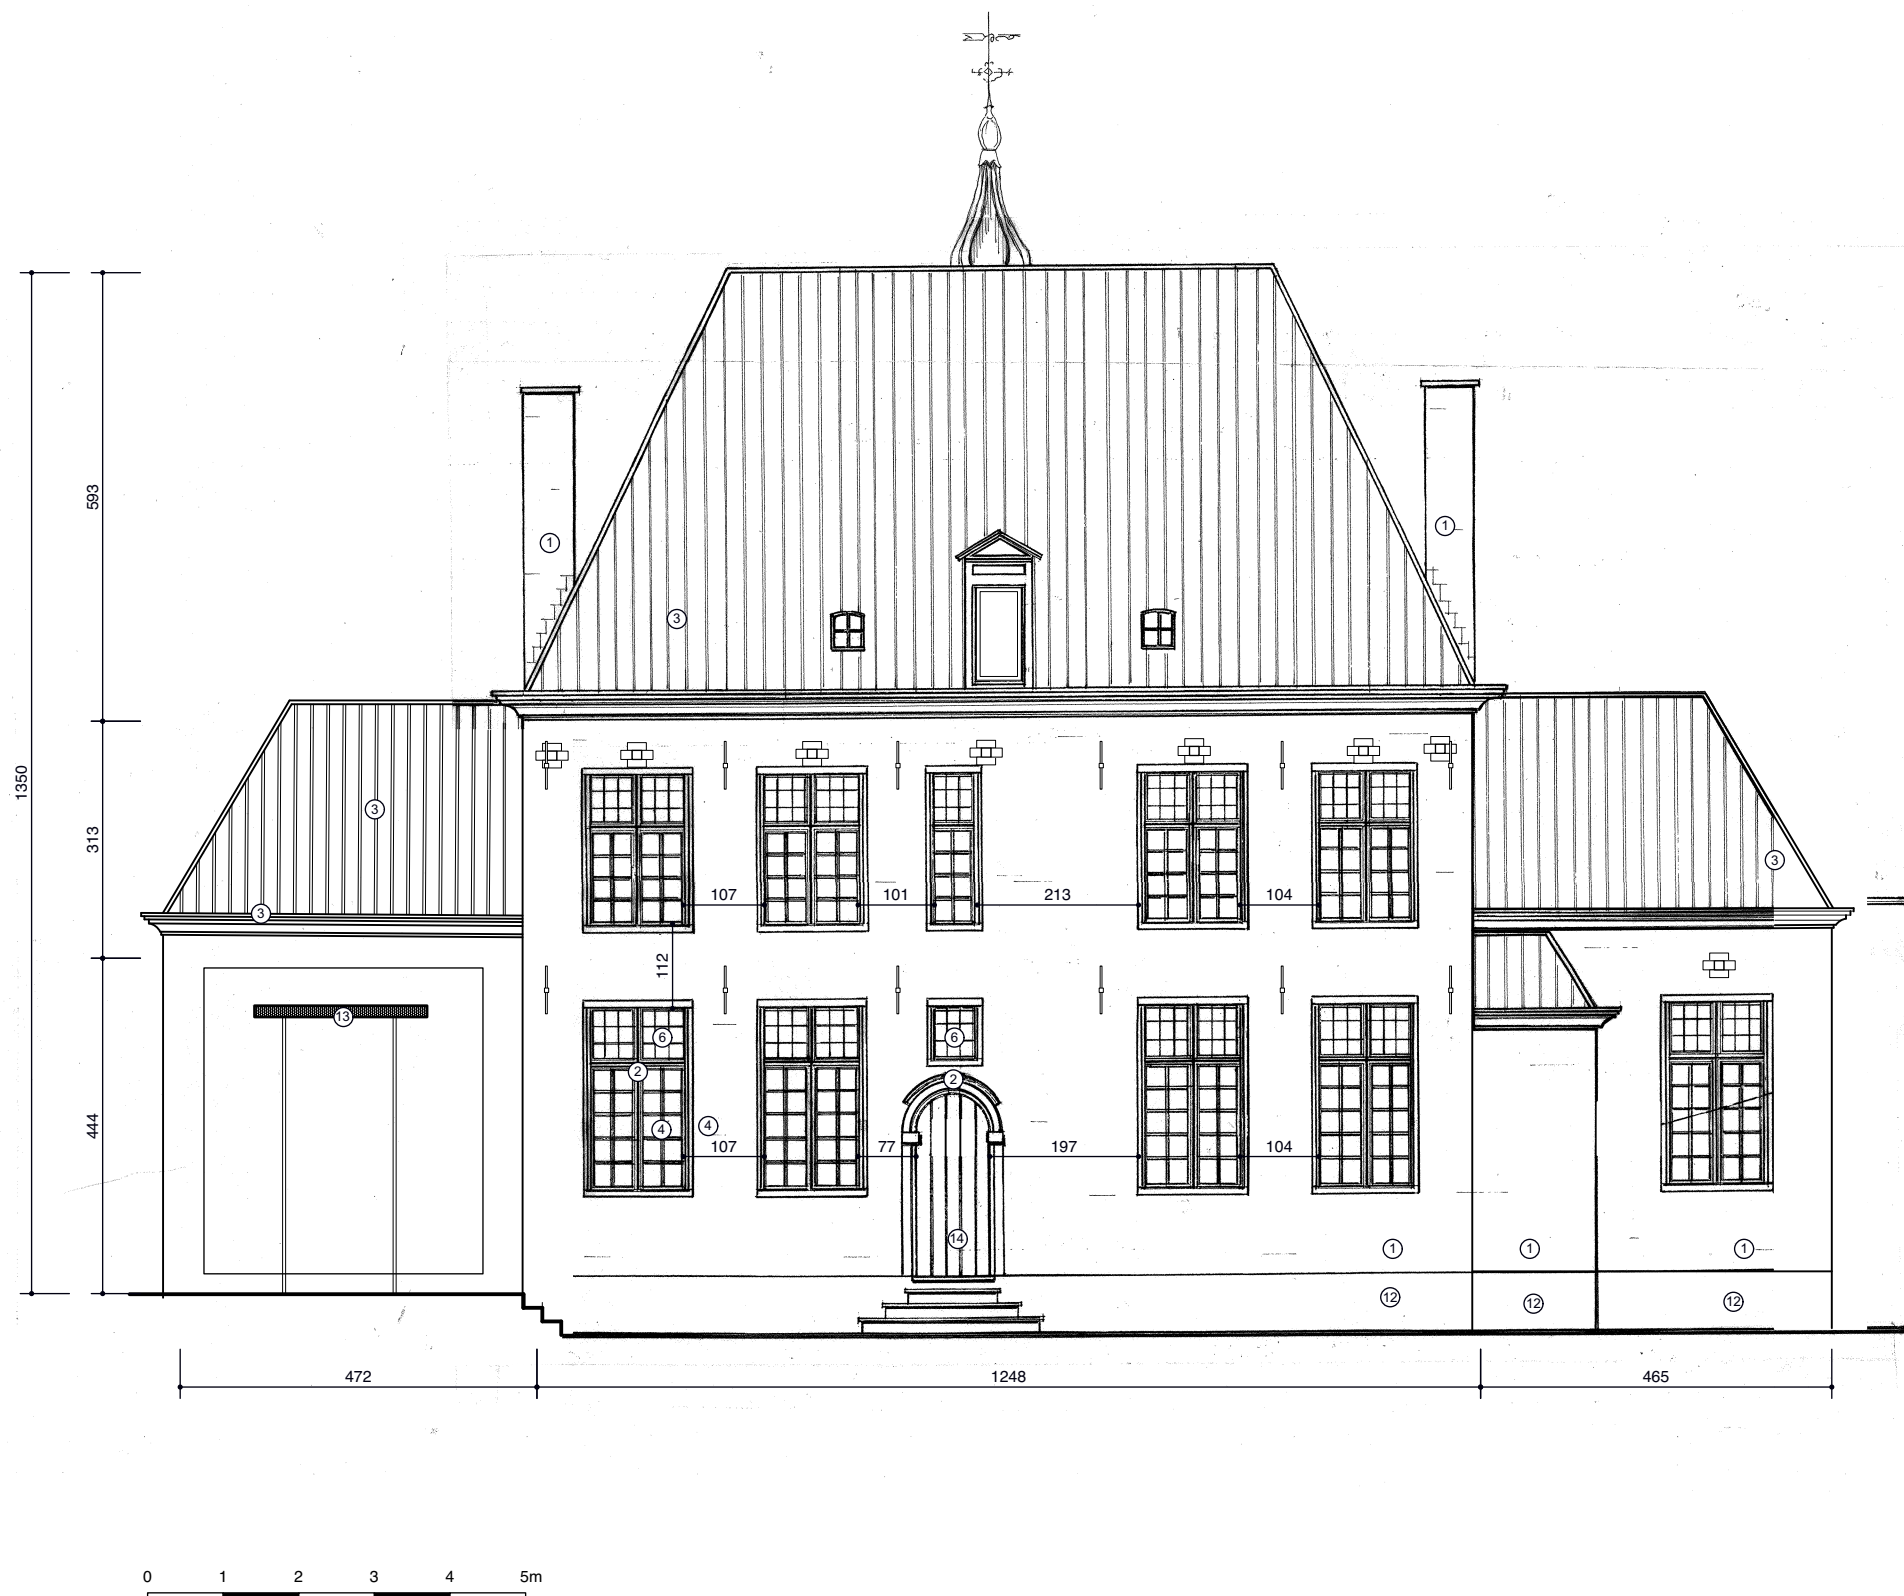


KASTEEL DE MOT
BESTAANDE TOESTAND
ACHTERGEVEL (1/100)



ARCHITECTEN
BEECK & HERMANS
Sint-Katelijnestraat 46
2800 MECHELEN
Tel: 015/20 63 42
info@architectenbeeckhermans.be

08/01/2025

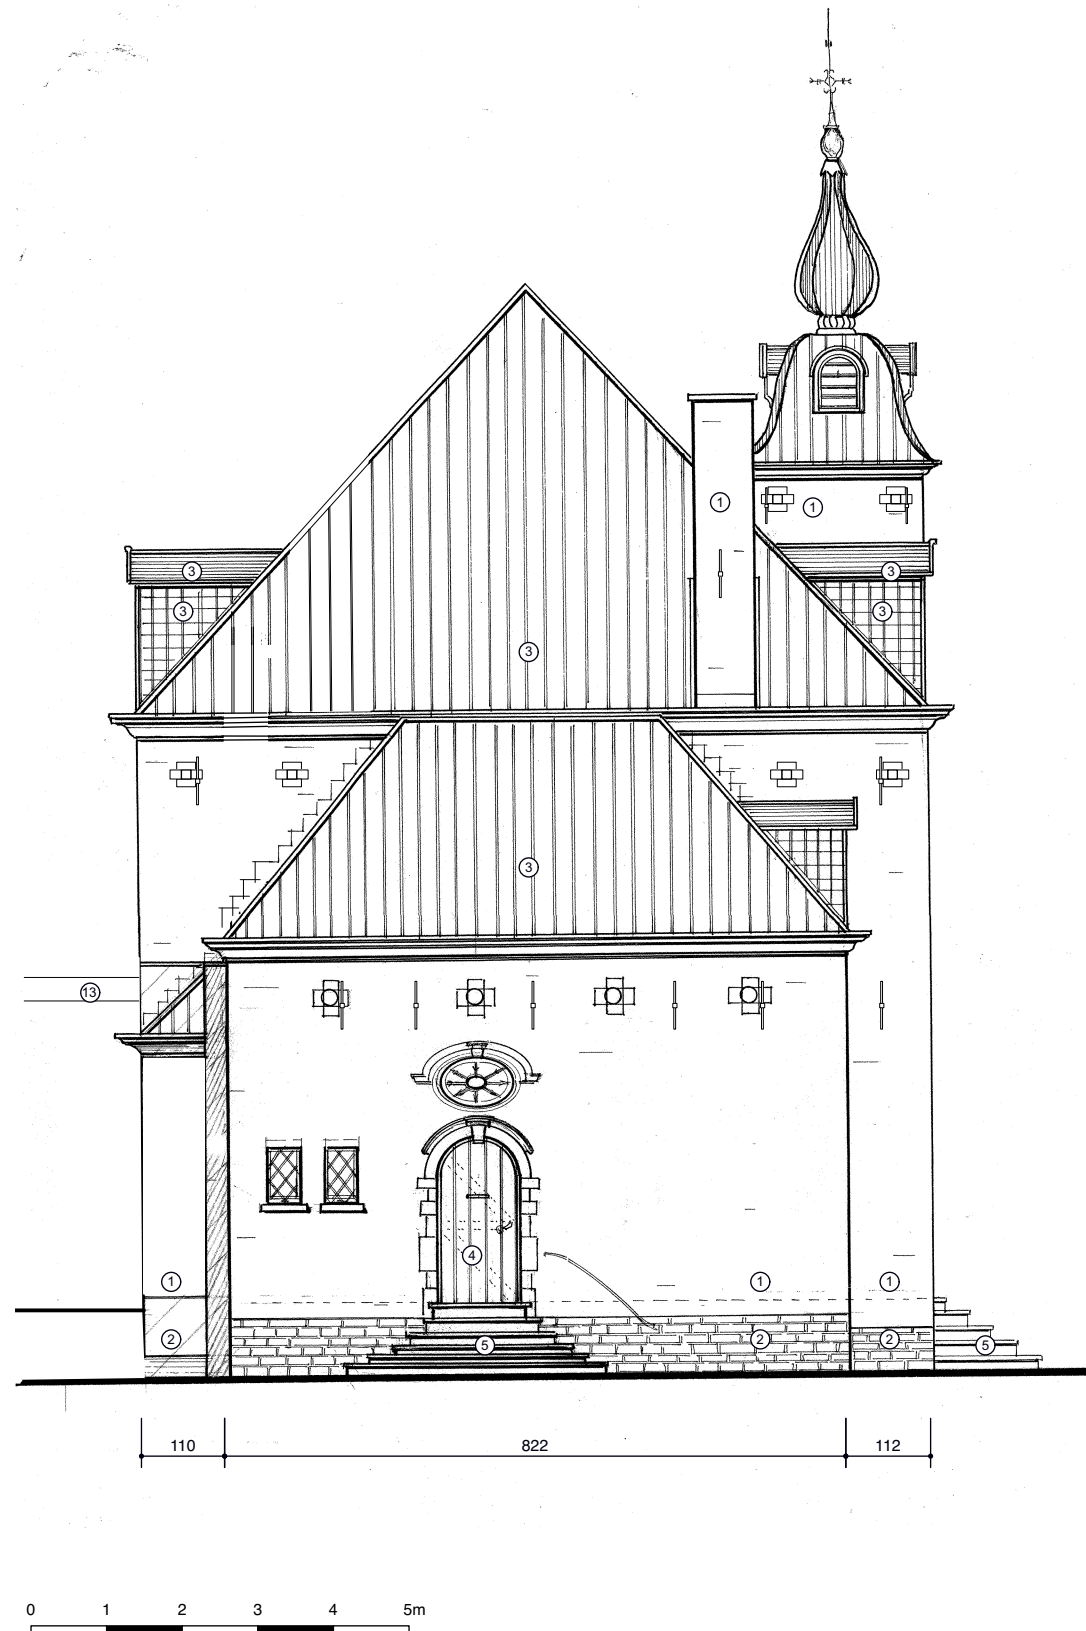


KASTEEL DE MOT
BESTAANDE TOESTAND
ZIJGEVEL LINKS (1/100)



ARCHITECTEN
BEECK & HERMANS
Sint-Katelijnestraat 46
2800 MECHELEN
Tel: 015/20 63 42
info@architectenbeeckhermans.be

08/01/2025

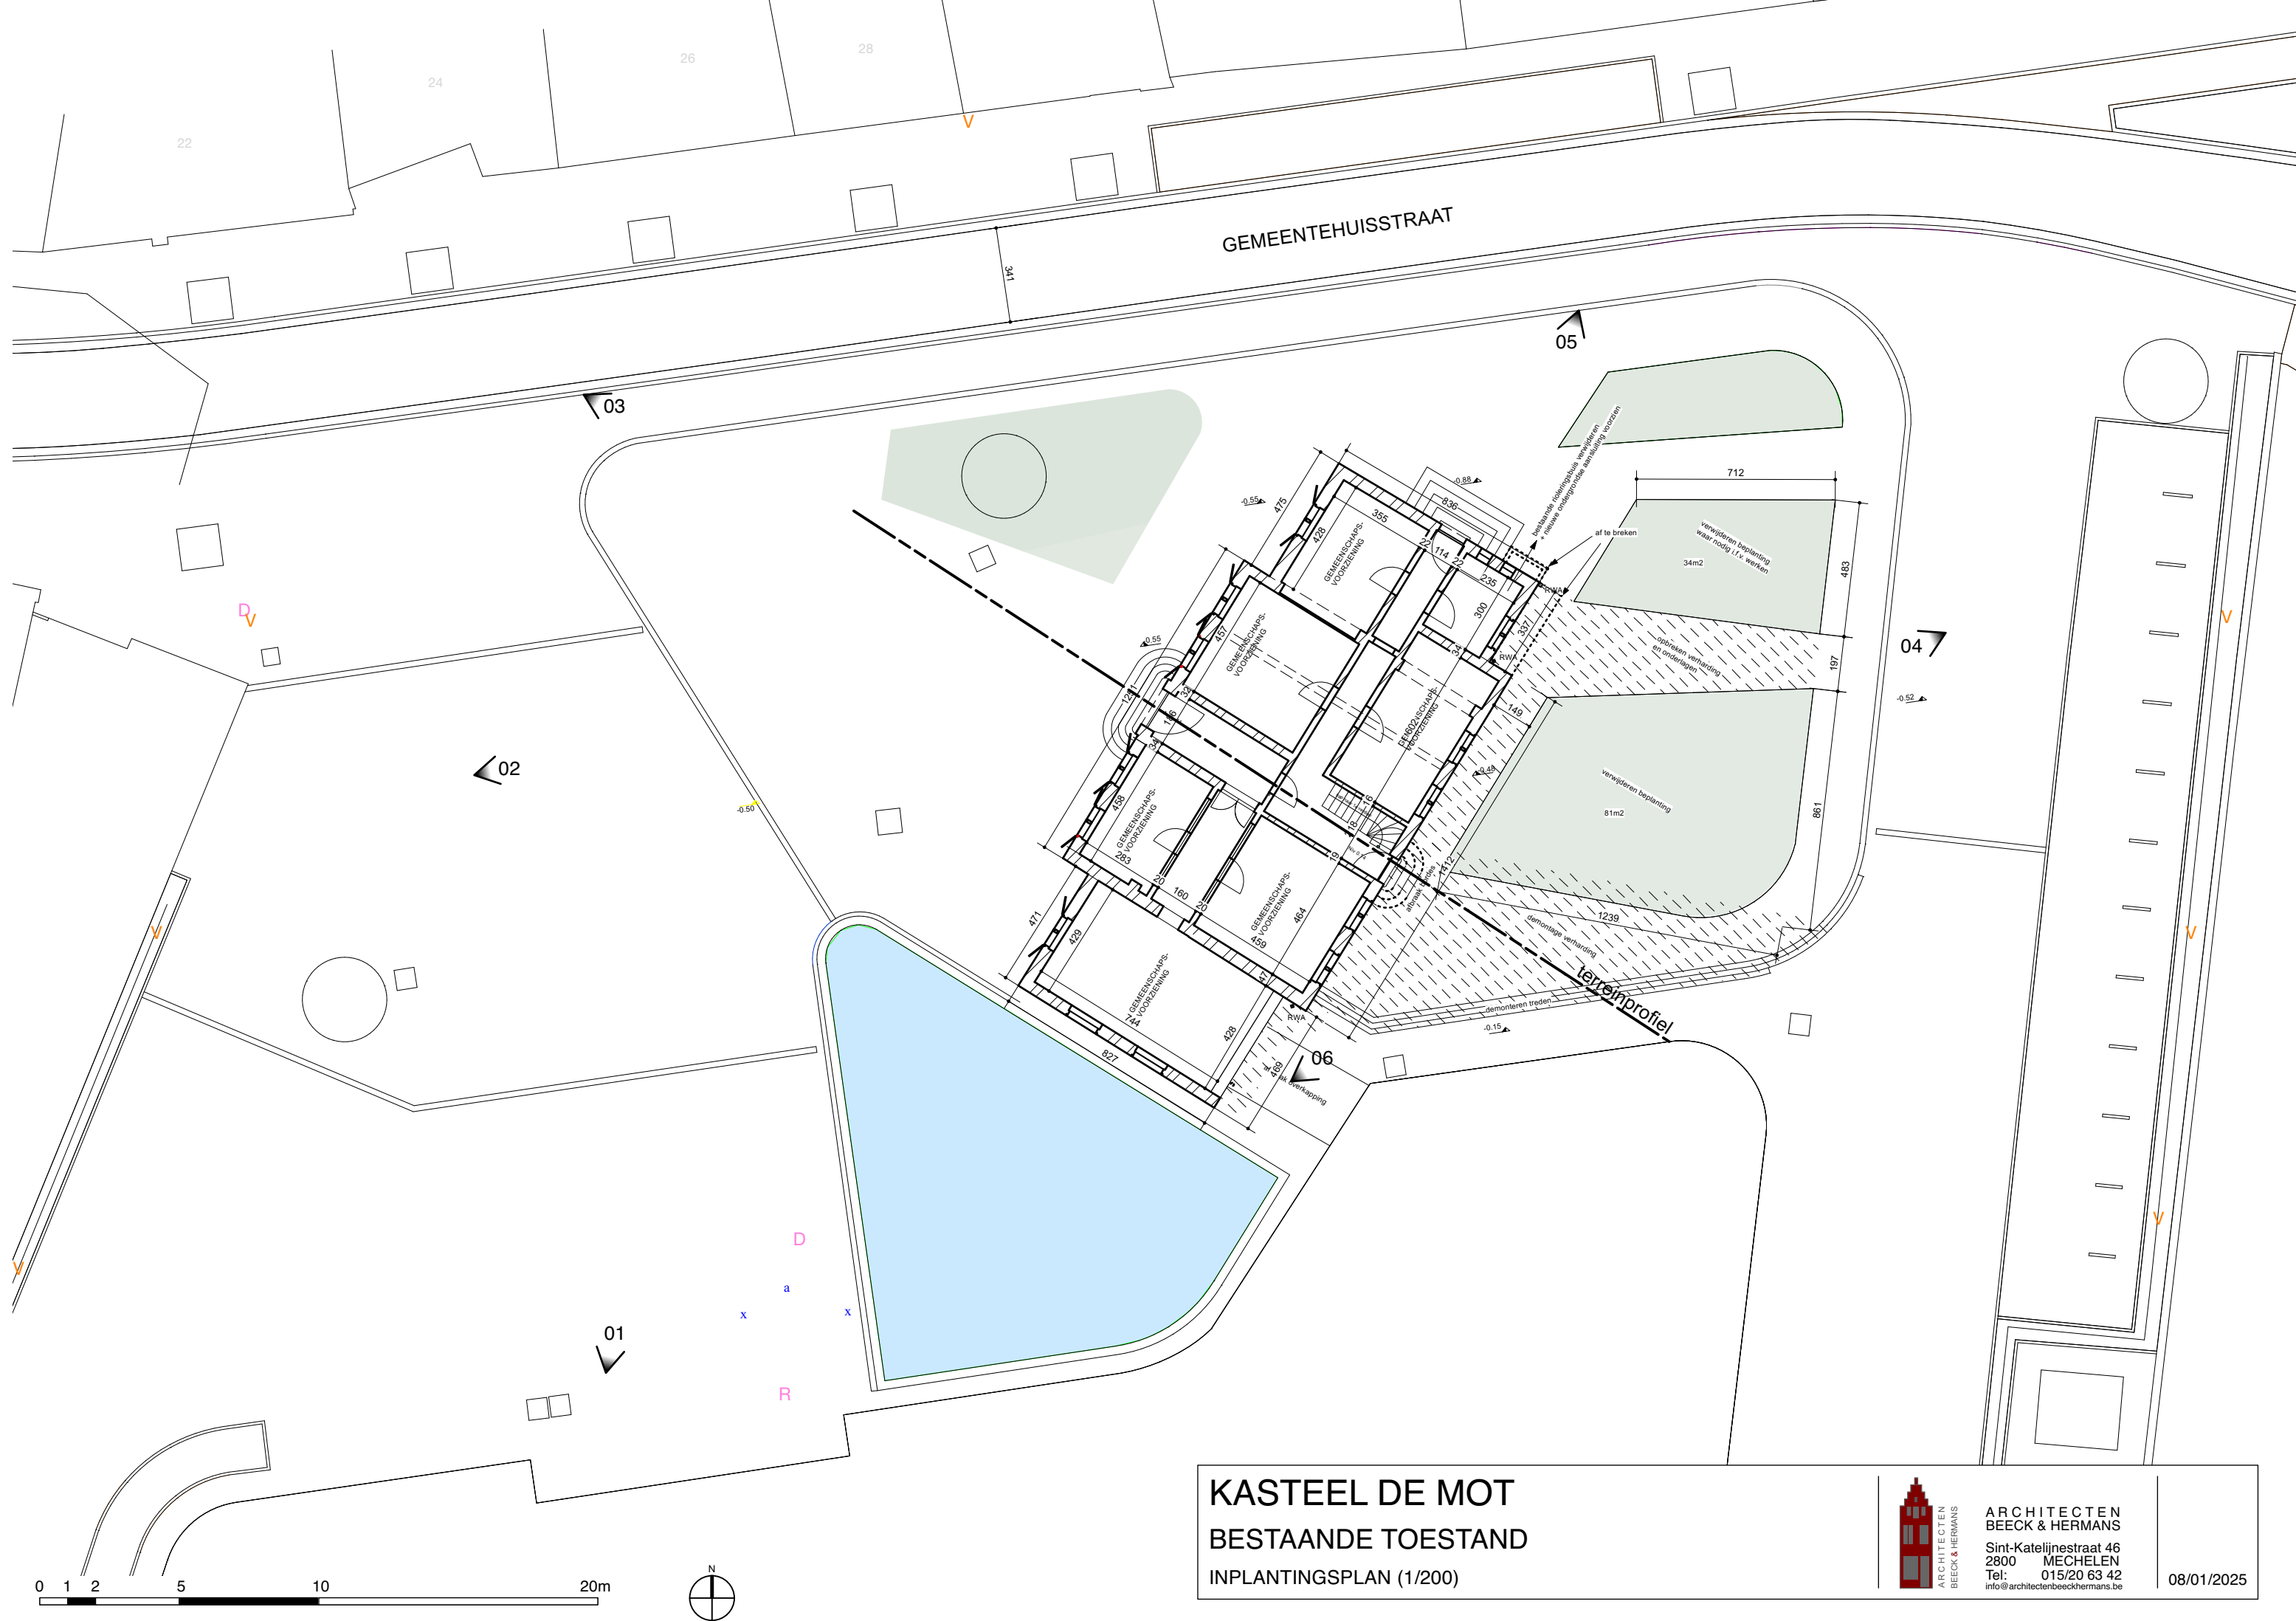


KASTEEL DE MOT
BESTAANDE TOESTAND
INPLANTINGSPLAN (1/200)



ARCHITECTEN
BEECK & HERMANS
Sint-Katelijnestraat 46
2800 MECHELEN
Tel: 015/20 63 42
info@architectenbeeckhermans.be

08/01/2025

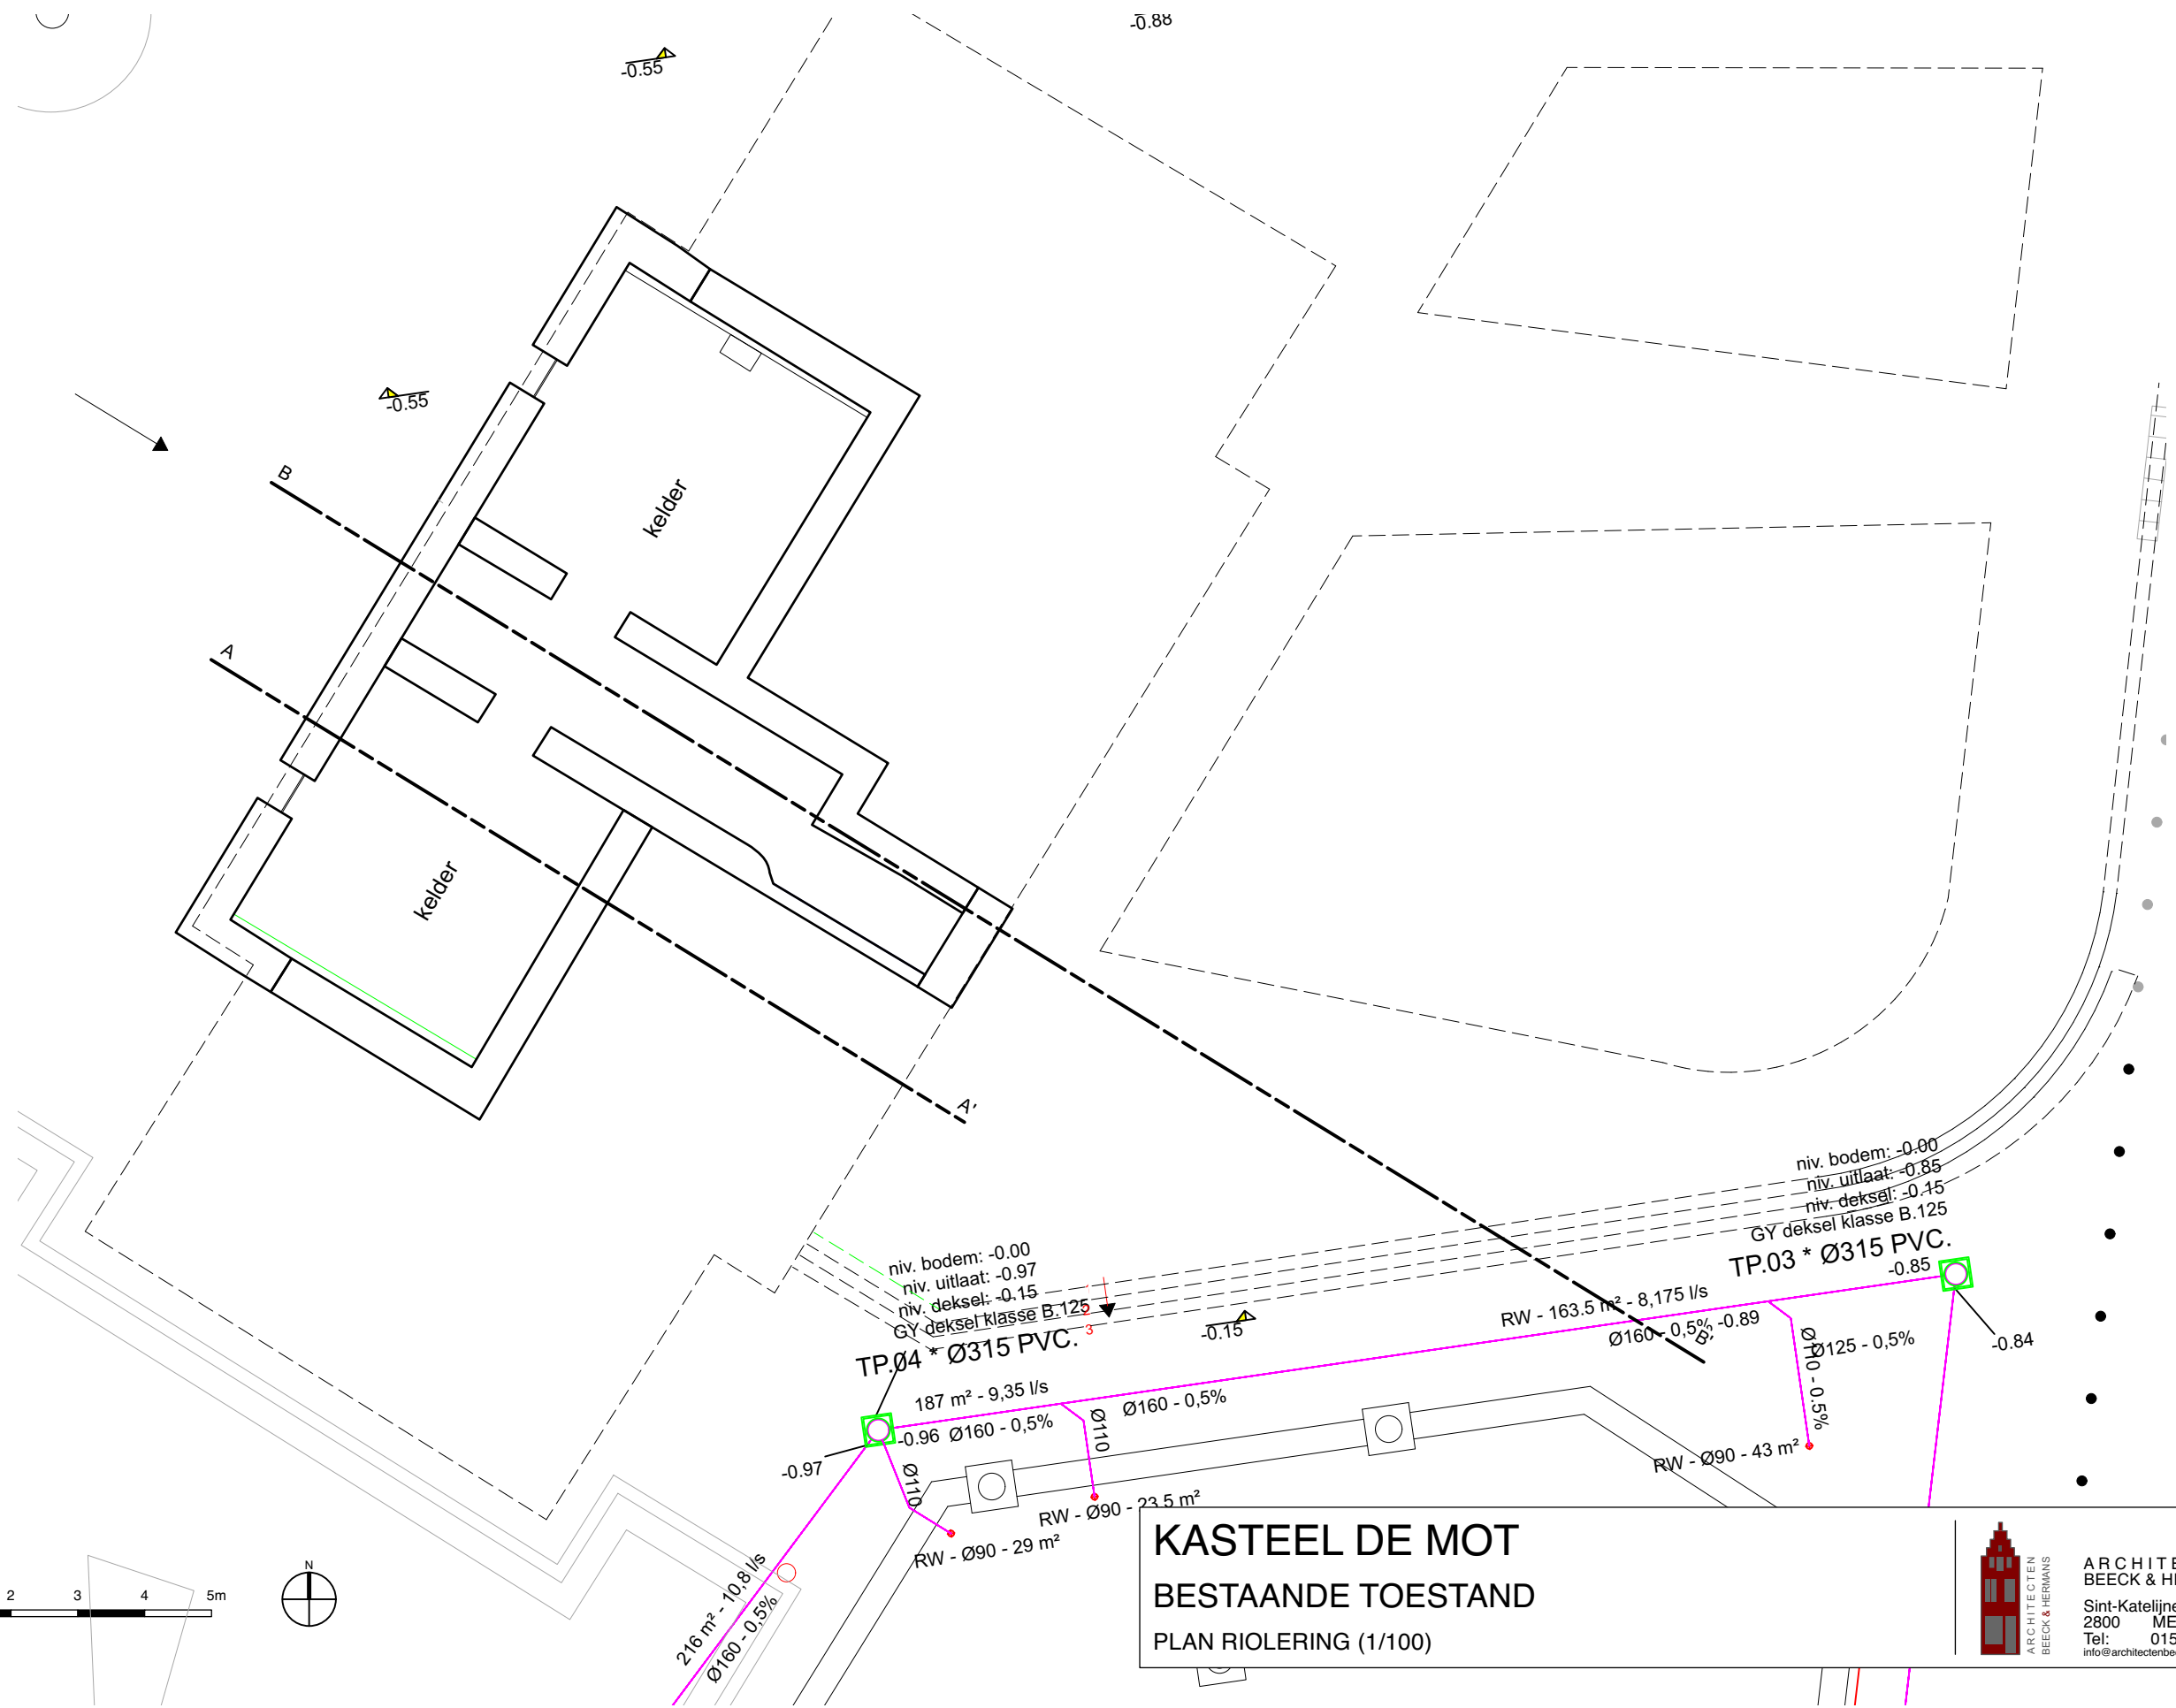

TP.04 * Ø315 PVC.

TP.03 * Ø315 PVC.

KASTEEL DE MOT


BESTAANDE TOESTAND


PLAN RIOLERING (1/100)



ARCHITECTEN
BEECK & HERMANS
Sint-Katelijnestraat 46
2800 MECHELEN
Tel: 015/20 63 42
info@architectenbeeckhermans.be

08/01/2025

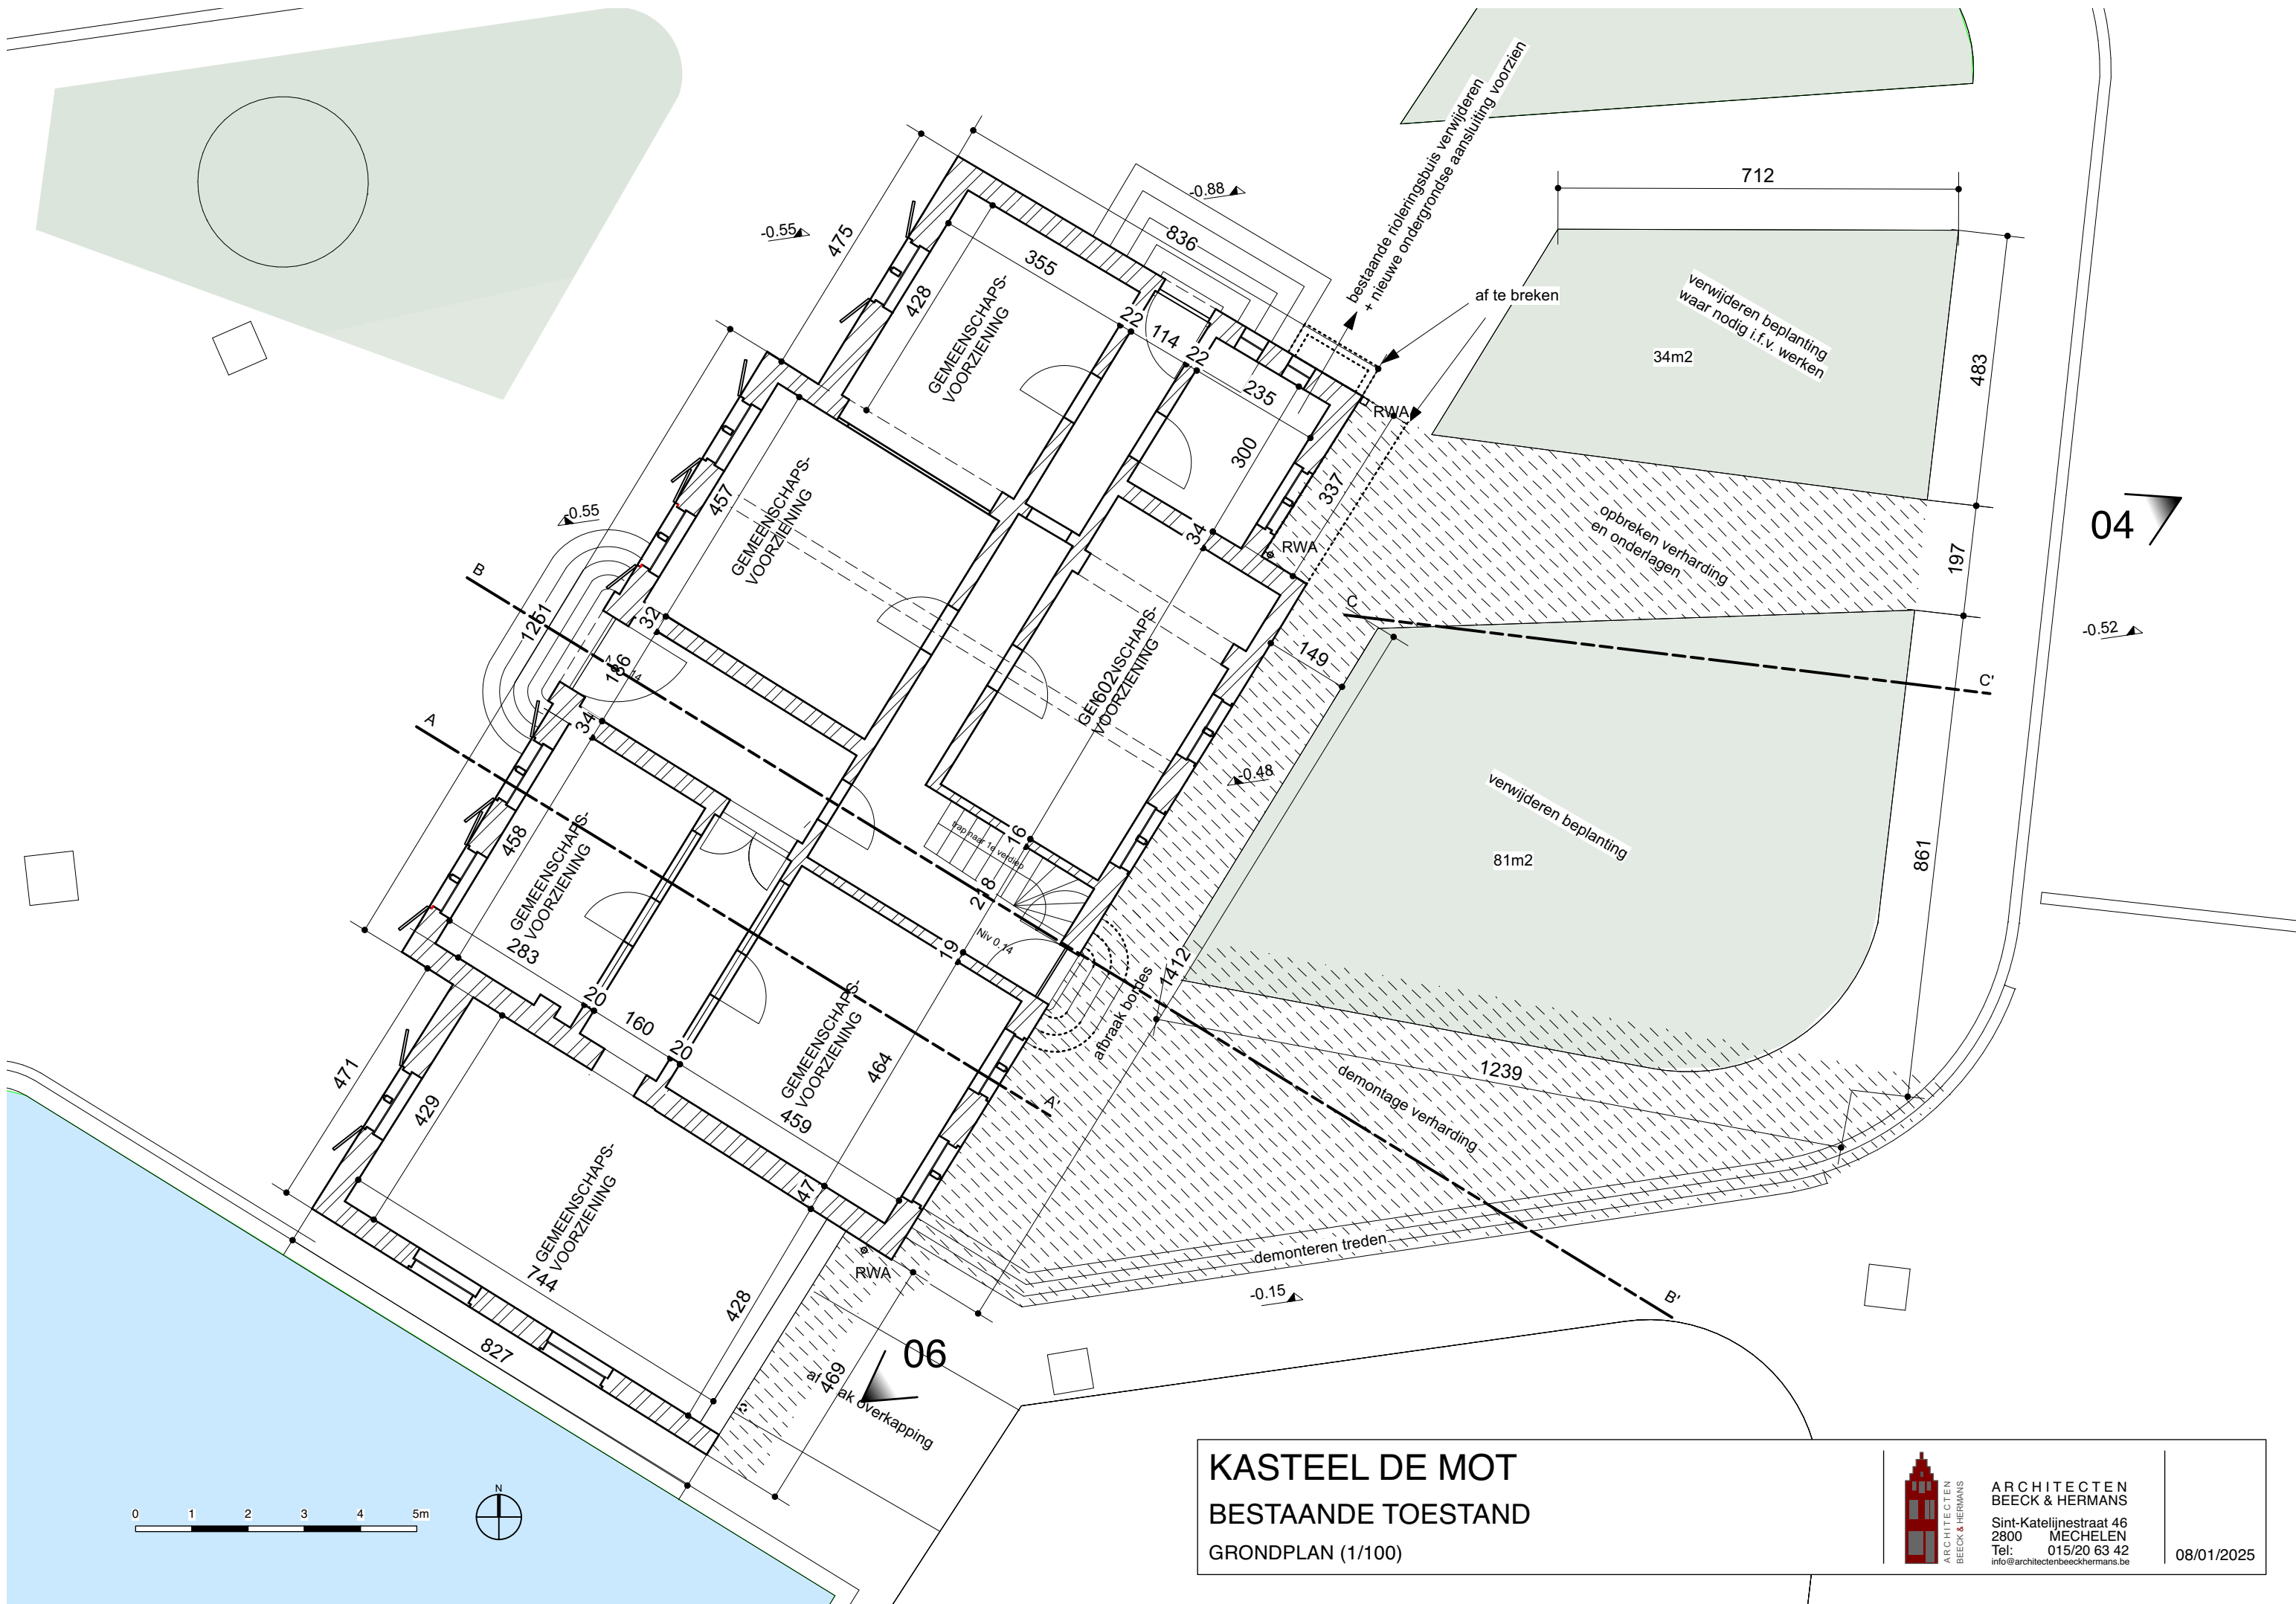

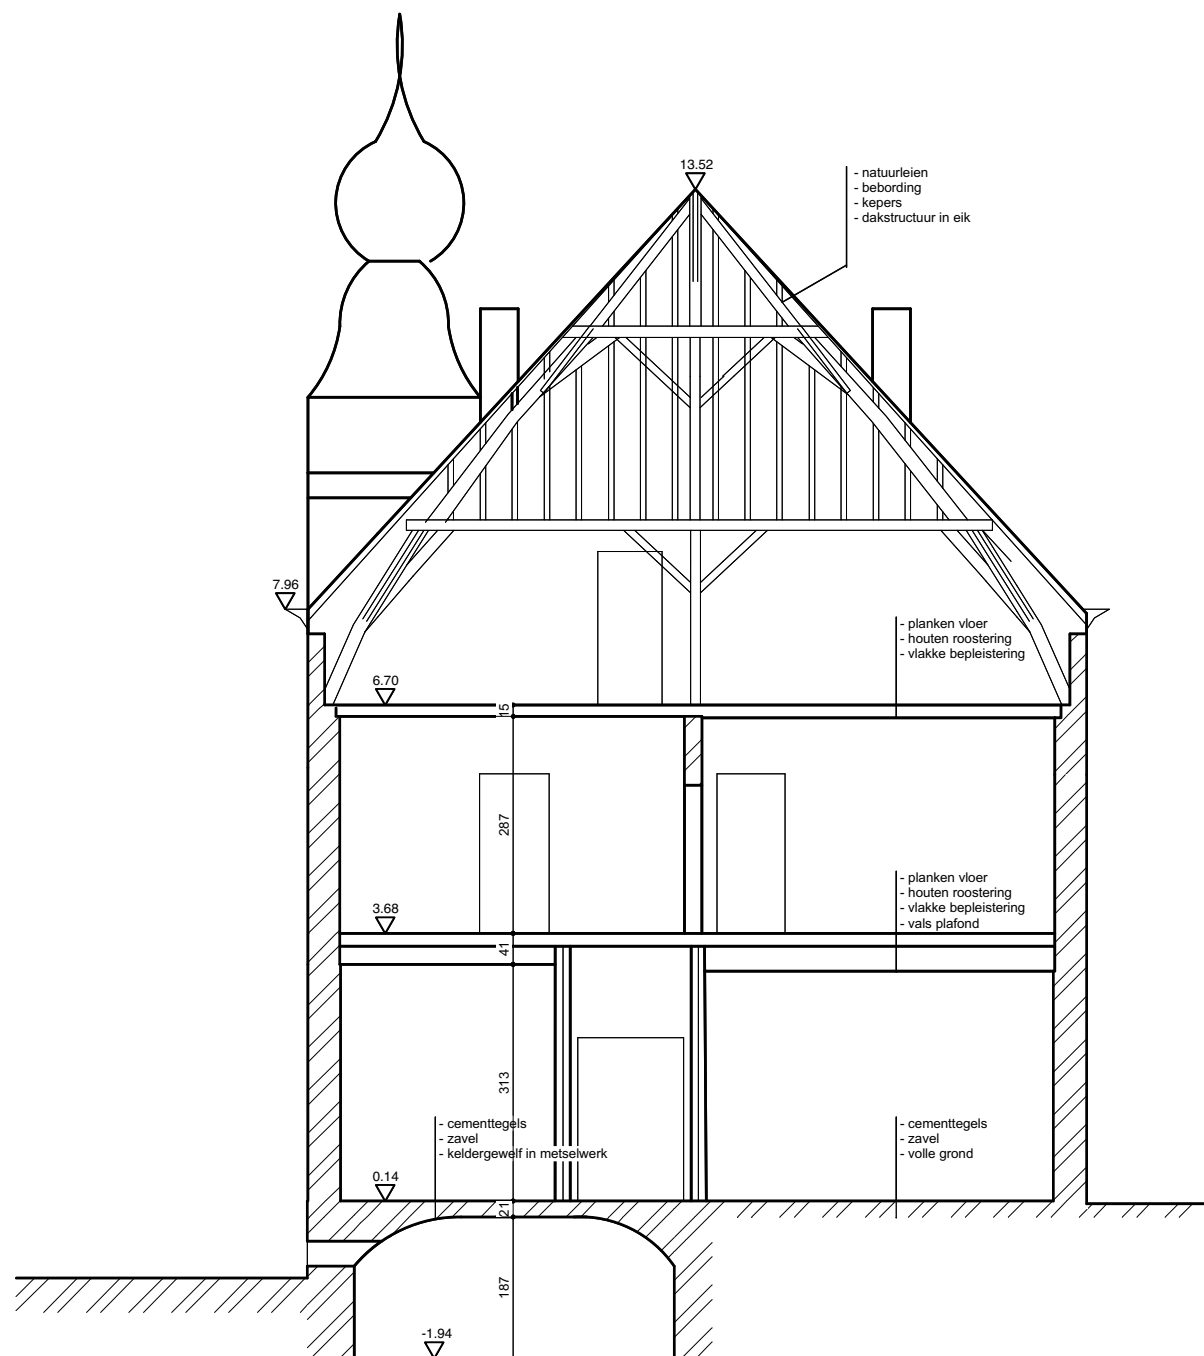


KASTEEL DE MOT
BESTAANDE TOESTAND
SNEDE AA' (1/100)



ARCHITECTEN
BEECK & HERMANS
Sint-Katelijnestraat 46
2800 MECHELEN
Tel: 015/20 63 42
info@architectenbeeckhermans.be

08/01/2025

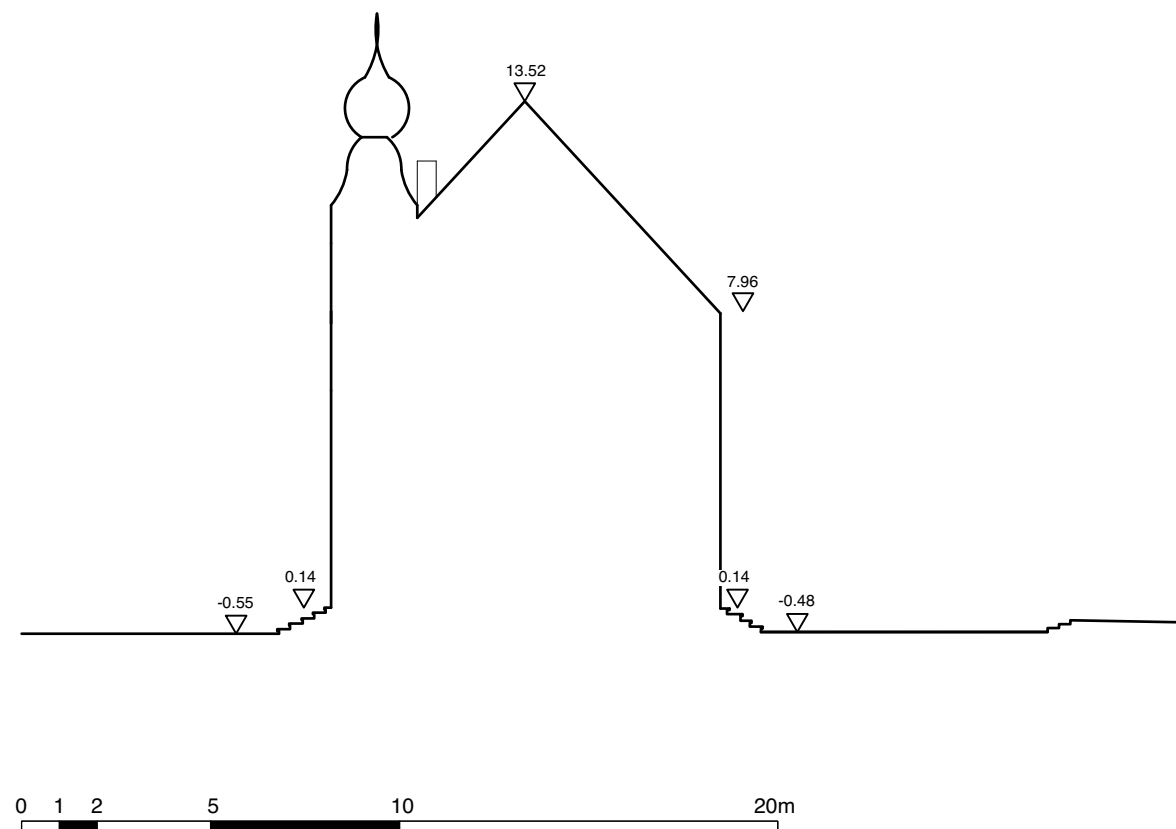

KASTEEL DE MOT
BESTAANDE TOESTAND
TERREINPROFIEL (1/200)



ARCHITECTEN
BEECK & HERMANS
Sint-Katelijnestraat 46
2800 MECHELEN
Tel: 015/20 63 42
info@architectenbeeckhermans.be

08/01/2025