

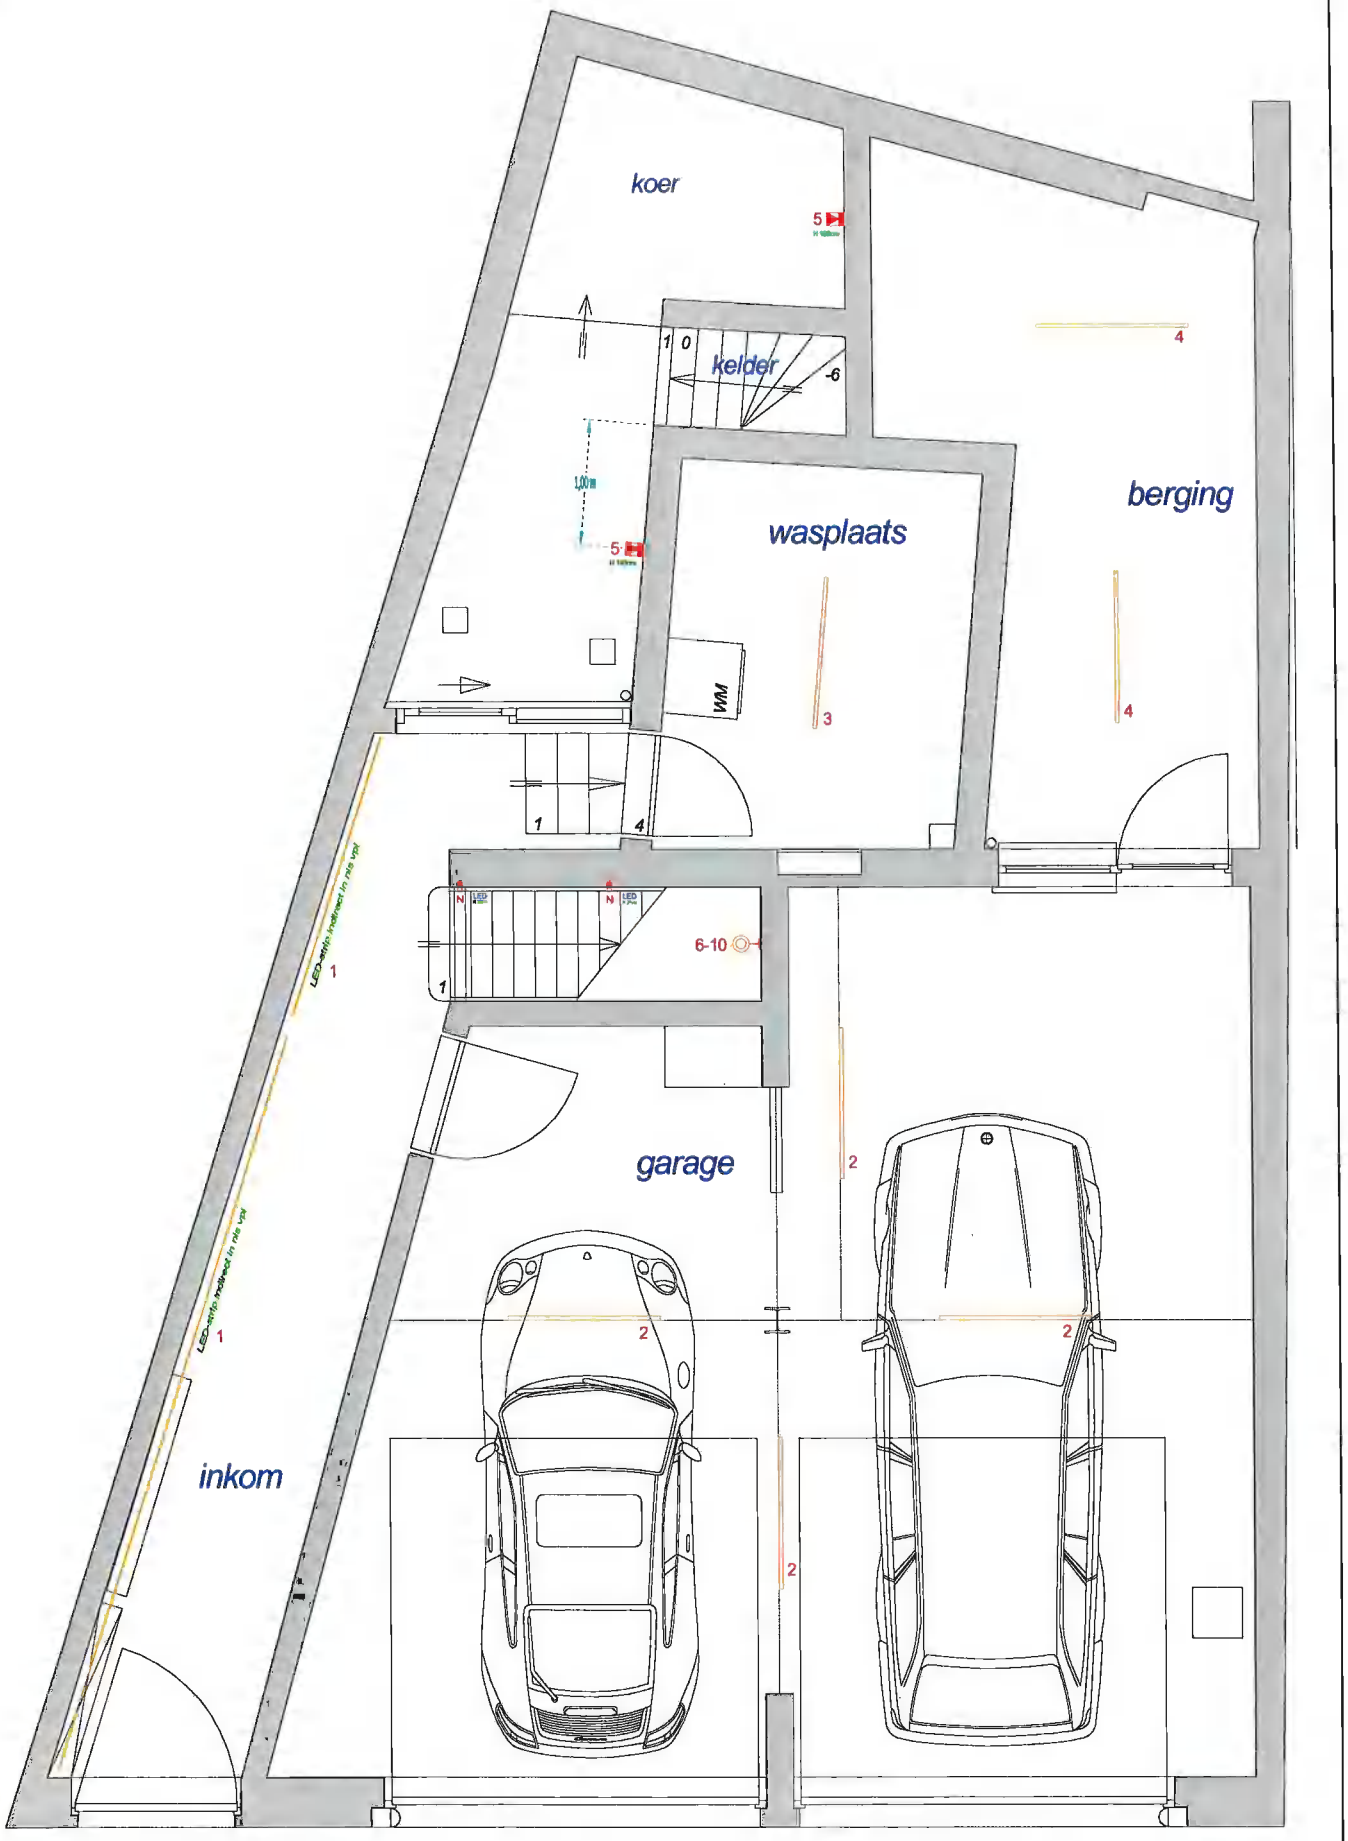



ALFA licht		PALINGHUIZEN 93 - 9000 GENT TEL:09/297.00.20 FAX:09/297.02.80	LICHTLEGENDE
Dhr en mevr VAN DER PERRE-VERTONGEN	PROJECTNUMMER 1/007022	inbouwpot vast 12V gat 76mm inbouwpot vast 12V gat 90mm inbouwpot richtbaar 12V gat 80mm inbouwpot mat glas 12V gat 61x61mm opbouwpot 2xQR111 230V opbouwpot 2xQR111 230V	wandarmatuur down/up 230V wandarmatuur down/up 230V inbouwpot LED 24VDC-350mA inbouw wandspot LED 24VDC-350mA wandarmatuur down/up exterior 230V ind/rsele LED-strip 24VDC 350mA
LICHTPLAN gelijkvloers	PLANNUMMER 224911		
Gino Verleyen - Lichtadviseur studiedienst.licht@alfa-gent.be	DATUM 22/10/2010		

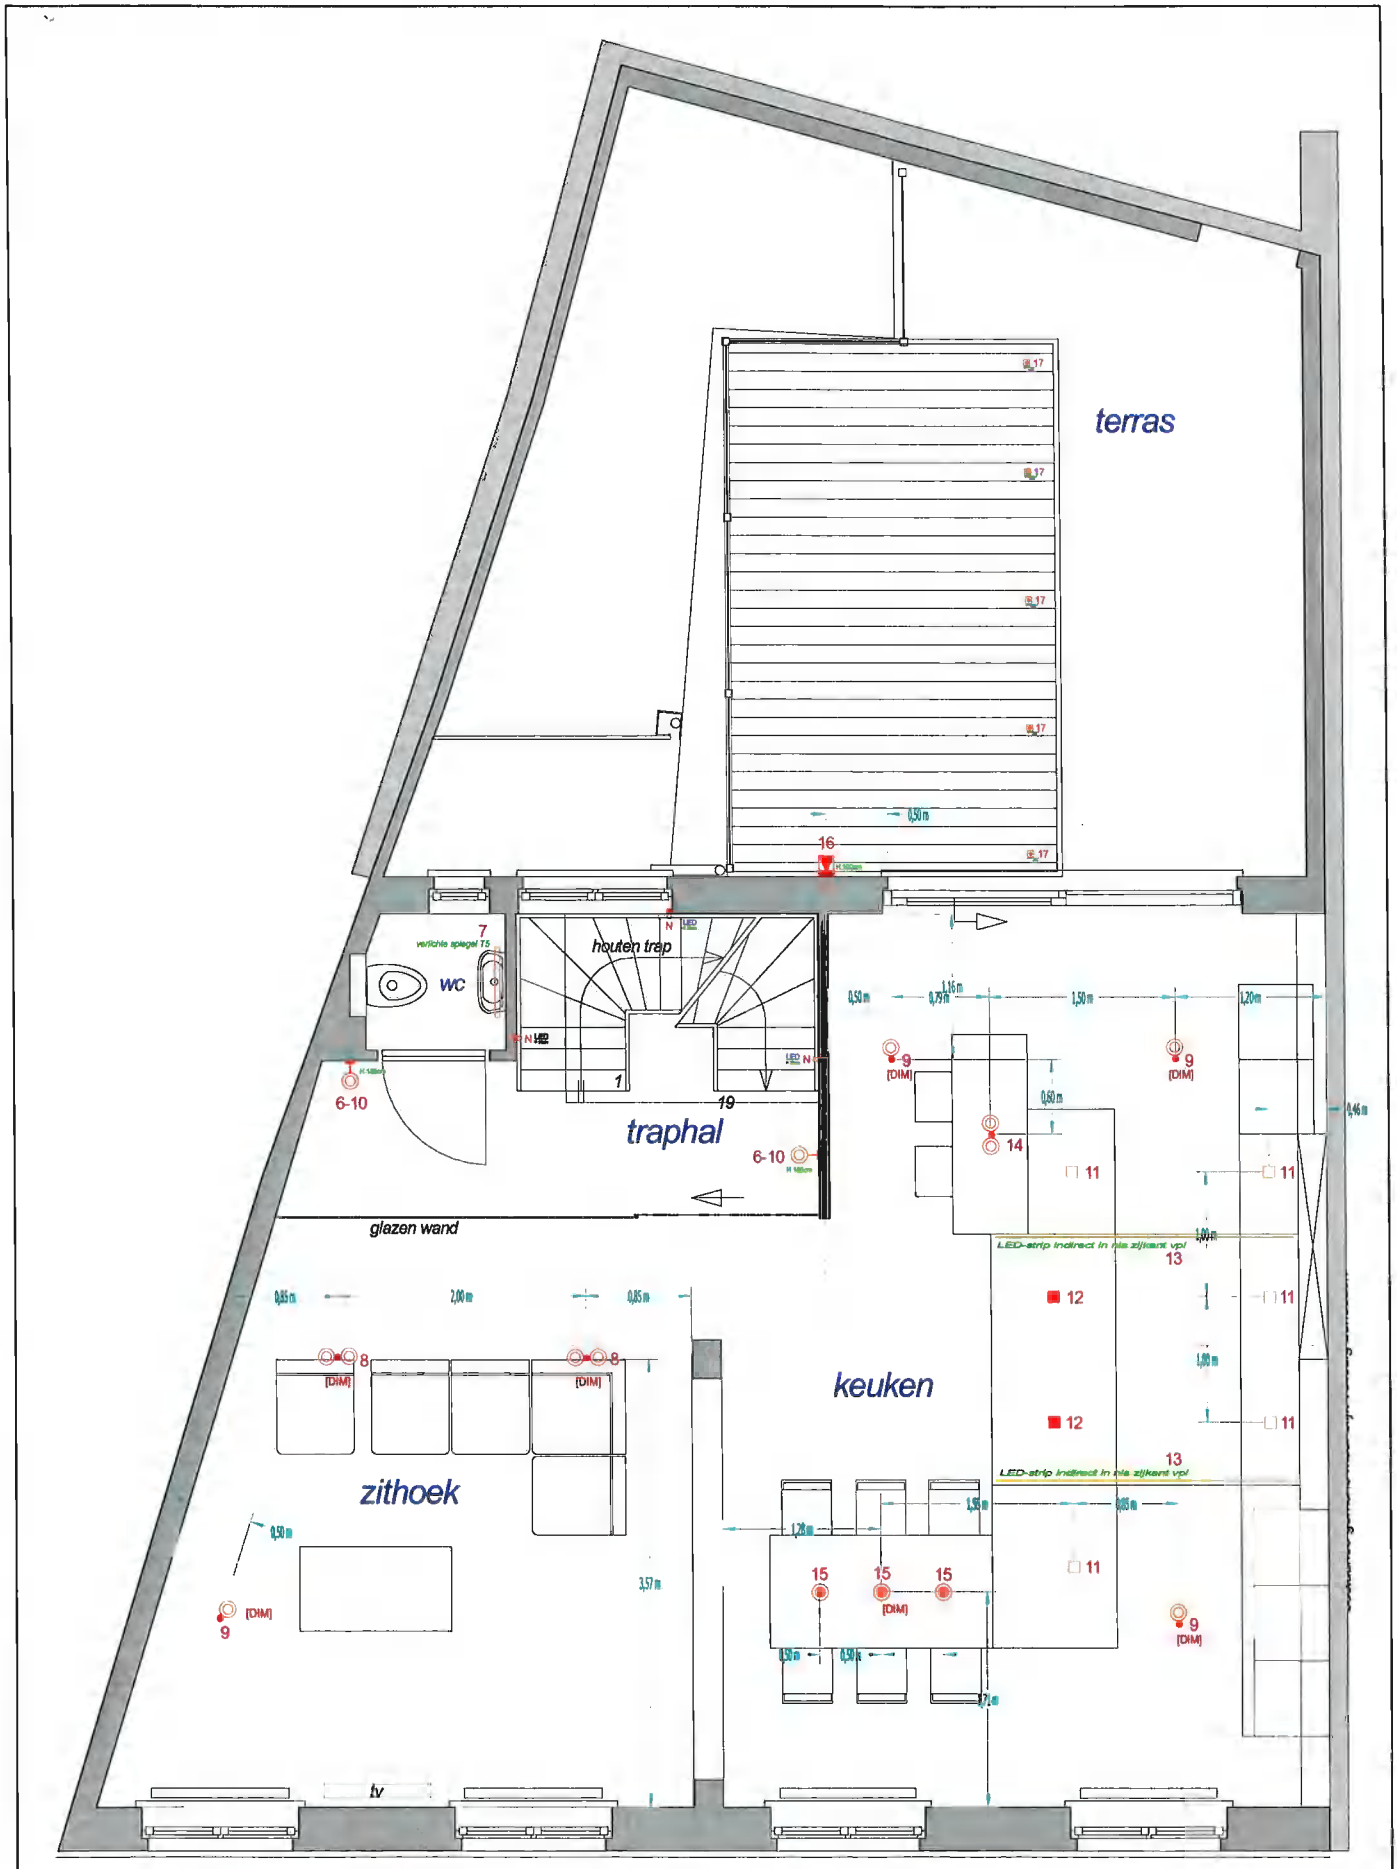

ALFA licht		PALINGHUIZEN 93 - 9000 GENT TEL:09/237.00.20 FAX:09/237.02.30	LICHTLEGENDE
Dhr en mevr VAN DER PERRE-VERTONGEN	PROJECTNUMMER 1/0007022	inbouwspot vast 12V gat 75mm inbouwspot vast 12V gat 82mm inbouwspot richtbaar 12V gat 82mm inbouwspot met glas 12V gat 81x81mm opbouwspot 2xQR111 230V opbouwspot 2xQR111 230V	wandarmatuur down/up 230V wandarmatuur down/up 230V inbouwspot LED 24V/DC 350mA Inbouw wandspot LED 24V/DC 350mA wandarmatuur down/up exterior 230V indirecte LED-strip 24V/DC 350mA
LICHTPLAN verdiep 1	PLANNUMMER 2224611		
Gino Verleyen - Lichtadviseur studiedienst.lichtalfa-gent.be	DATUM 22/10/2010		

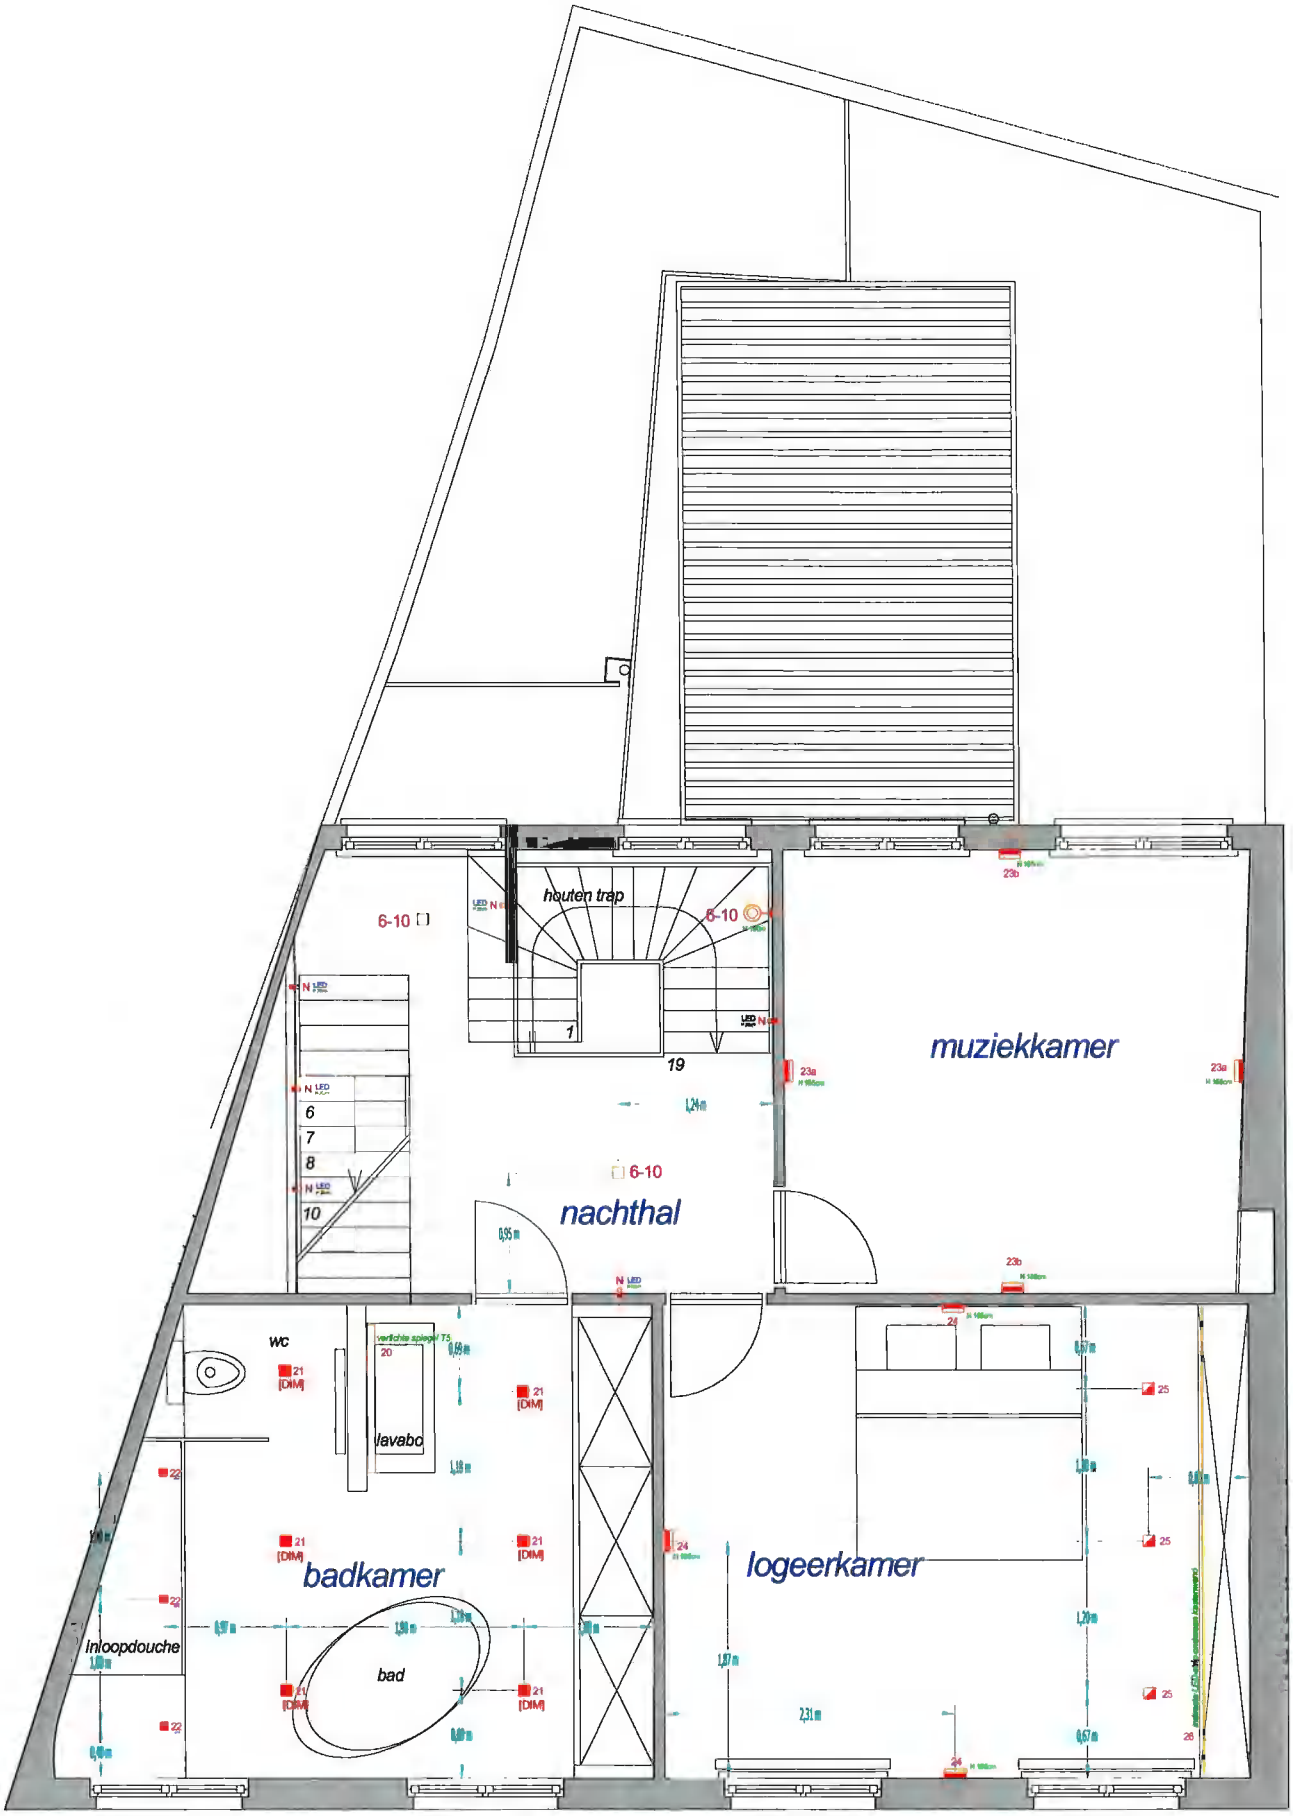

ALFA	licht	FALINGHUIZEN 93 - 9000 GENT TEL:09/237.00.20 FAX:09/237.02.30	LICHTLEGENDE
Dhr en mevr VAN DER PERRE-VERTONGEN	PROJECTNUMMER 1/0070022	inbouwspot vast 12V ø= 78mm inbouwspot vast 12V ø= 80mm inbouwspot richtbaar 12V ø= 85mm inbouwspot mat glas 12V ø= 81x81 mm opbouwspot 2xQR111 230V opbouwspot 2xQR111 230V	wandarmaluur down/up 230V wandarmaluur down/up 230V inbouwspot LED 24V/DC-350mA inbouw wandspot LED 24V/DC-350mA wandarmaluur down/up exterior 230V indirecte LED-strip 24V/DC-350mA
LICHTPLAN verdiep 2	PLANTNUMMER 2224511		
Gino Verleyen - Lichtadviseur studiedienst.lichtgalfa-gent.be	DATUM 22/10/2010		

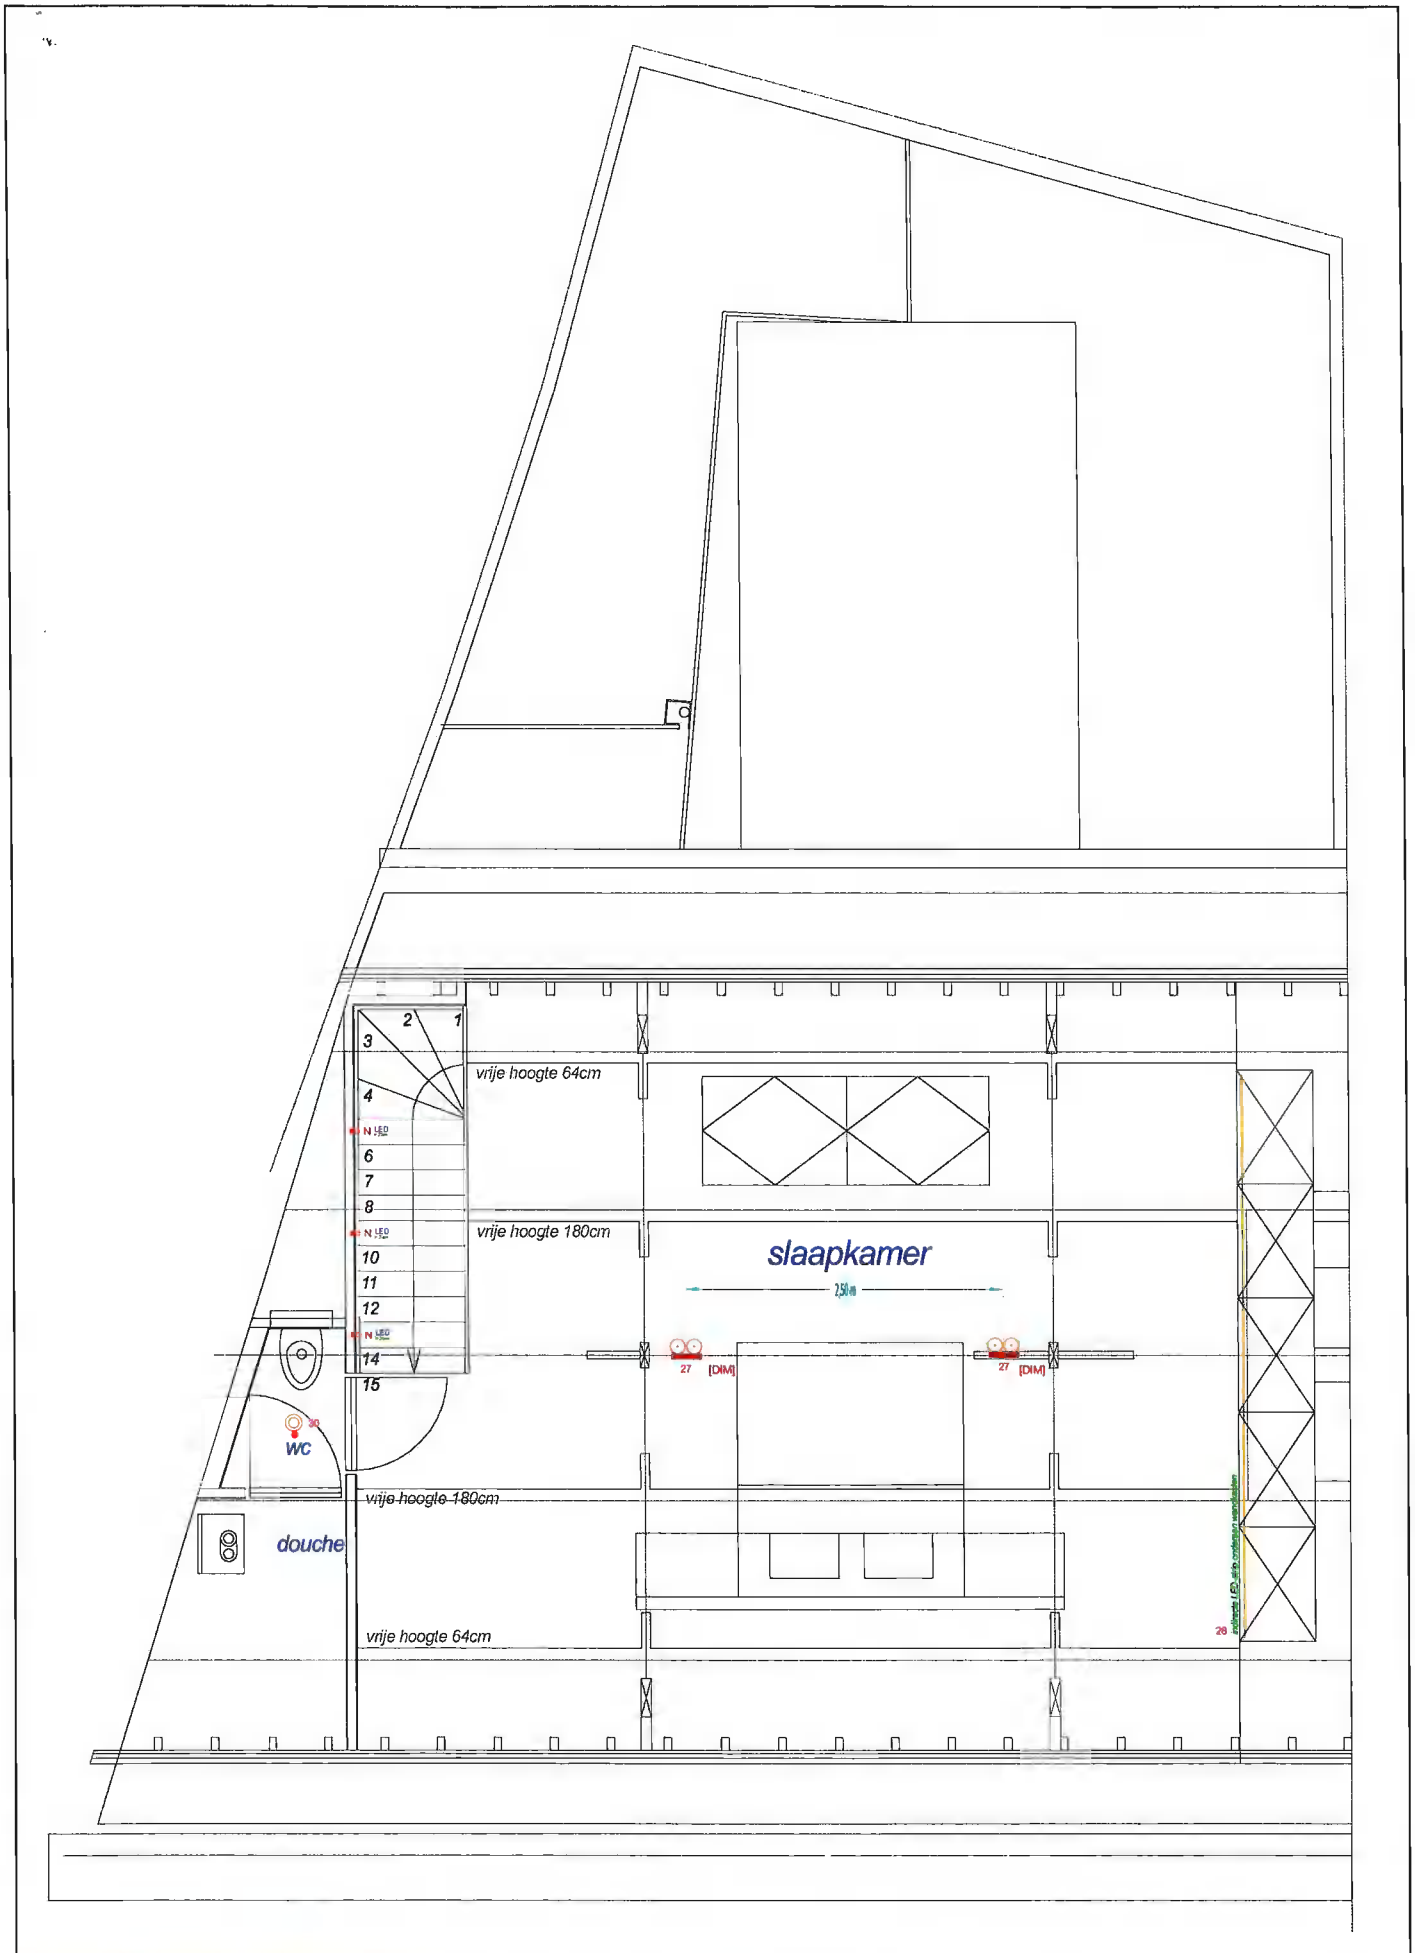

ALFA licht

PALINGHUIZEN 93 - 9000 GENT
TEL:09/297.00.20 FAX:09/297.02.90

Dhr en mevr
VAN DER PERRE-VERTONGEN

LICHTPLAN zolder

Gino Verleyen - Lichtadviseur
atudlecliener.licht@alfa-gent.be

PROJECTNUMMER 1/007022
KLANTNUMMER 224611
DATUM 22/10/2010

Inbouwspot vast	12V	gat 75mm	
Inbouwspot vast	12V	gat 80mm	
Inbouwspot richtbaar	12V	gat 80mm	
Inbouwspot mat glas	12V	gat 81x81mm	
opbouwspot 2xQR111	230V		
opbouwspot 2xQR111	230V		

LICHTLEGENDE

wandarmatuur down/up	230V
wandarmatuur down/up	230V
Inbouwspot LED	24V/DC-350mA
Inbouw wandspot LED	24V/DC-350mA
wandarmatuur down/up exterior	230V
indirecte LED-strip	24V/DC-350mA