provincie Oost-Vlaanderen

provinciale technische dienst
3 de Directie Afdeling 32

Provinciale weg:

EEKLO - TIELT

te AALTER

Deel 1

Voorgelegd voor advies aan de gemeenteraad van AALTER
d. d. 22 -10- 1991

Goedgekeurd door de provincieraad van Oost - Vlaanderen in zitting van

AFLIJNINGSPLAN

Opgemeten door: J.en Chr.WAEYTENS

Getekend door: J. WAEYTENS

Opgemaakt door ondergetekende.

e.a.inrichting. J.VANDEVELDE

Schaal 1:500

Datum 1 maart 1991

Wijzigingen

Gunstig geadviseerd
door de gemeenteraad in zitting
van ..... 22 -10- 1991 .....
Op bevel :
De secretaris De burgemeester

Gezien, onderzocht en voorgesteld door de ondergetekende Hoofd - Ingenieur - Directeur Gent.

Y. COOLS

AALTER 3e A
Sectie H 2

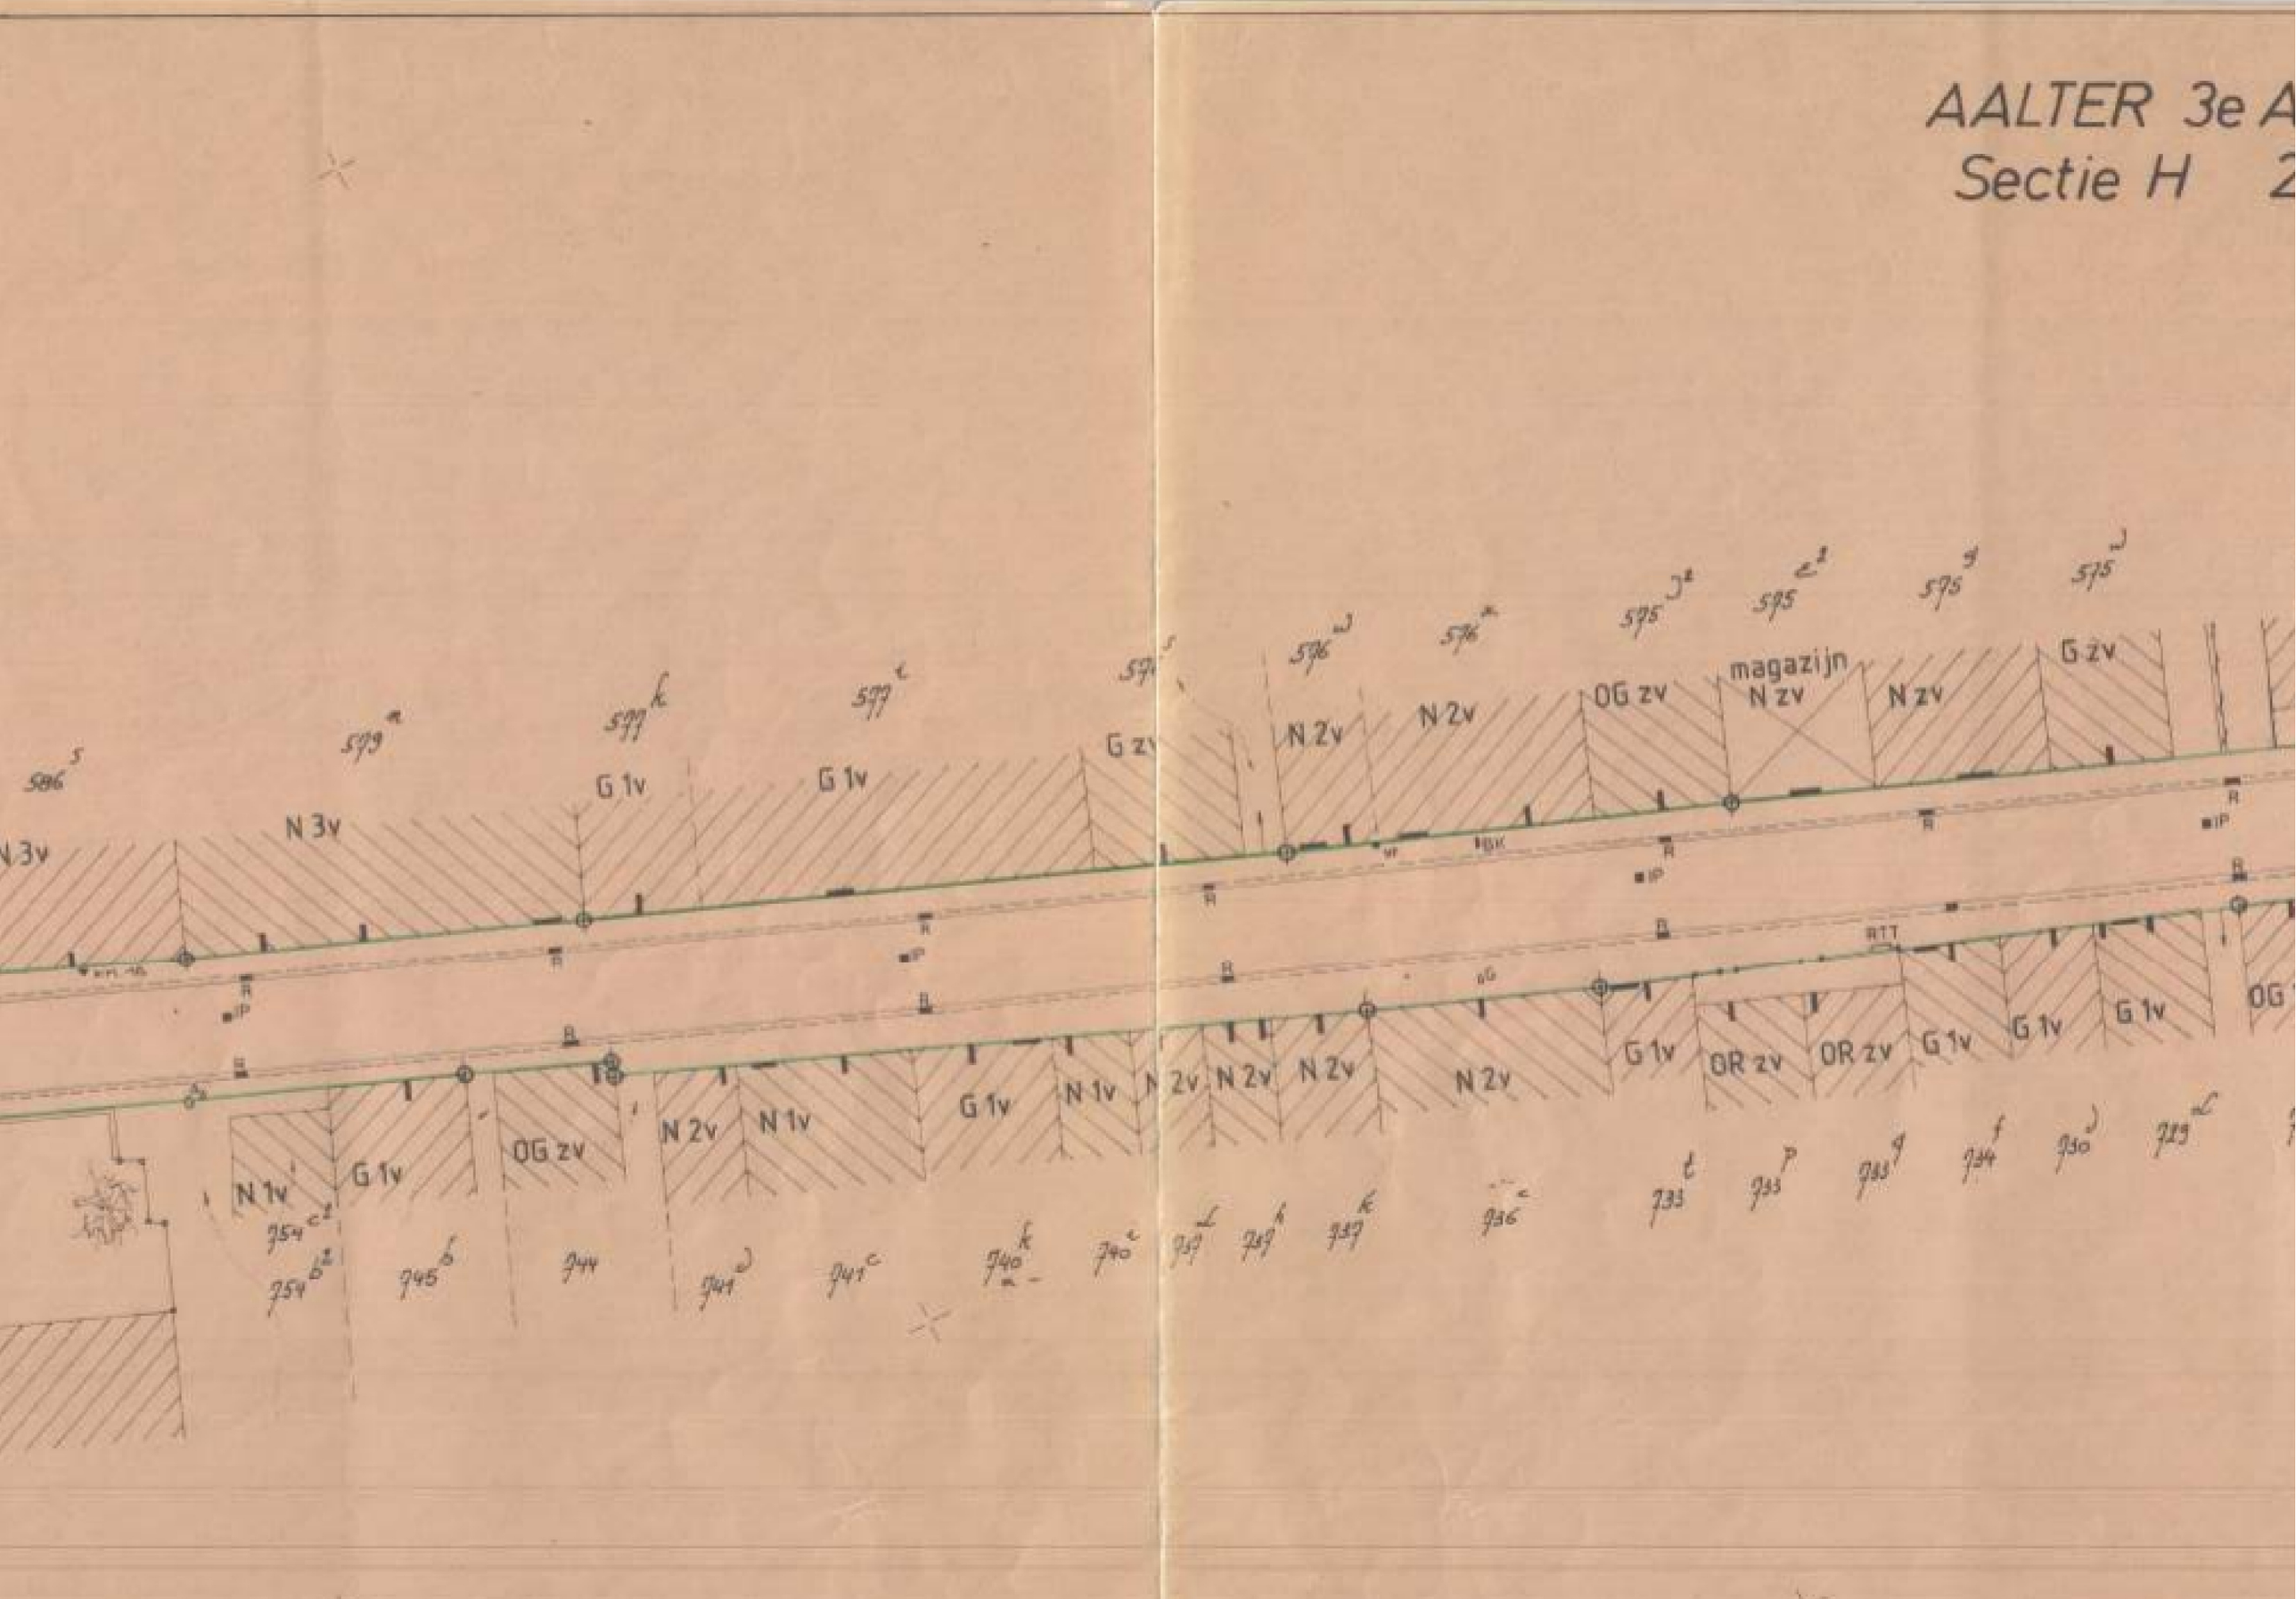

LEGENDE :

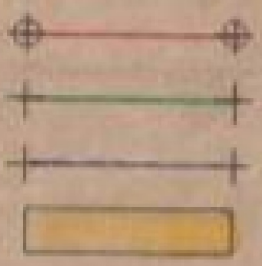

nieuwe rooilijn
goedgekeurde rooilijn te behouden
af te schaffen rooilijn
gronden in te nemen

TOESTAND VAN DE GEBOUWEN

N	nieuw gebouw
G	gebouw in goede staat
R	gebouw in redelijke staat
O	oud gebouw
S	gebouw in slechte staat
Vern	vernieuwd gebouw
zv	zonder verdieping
1 v	1 verdieping
1/2 v	1/2 verdieping