

EX: LEDE




SECTIE: E

NR. 421X2

VERKAVELINGSAANVRAAG

-Profielen-

DE OPDRACHTGEVER:

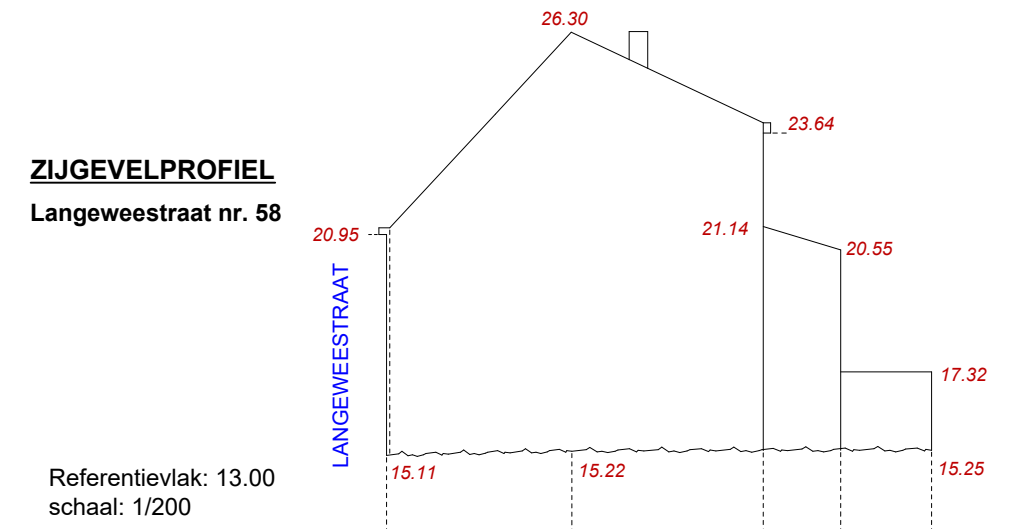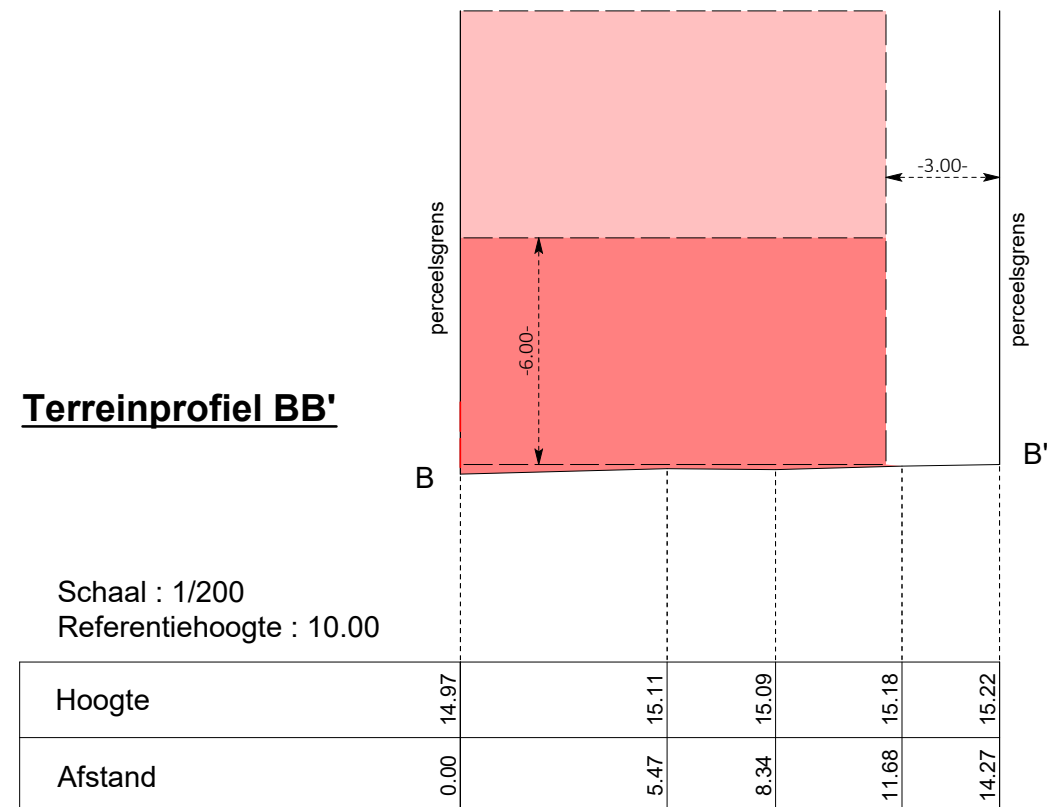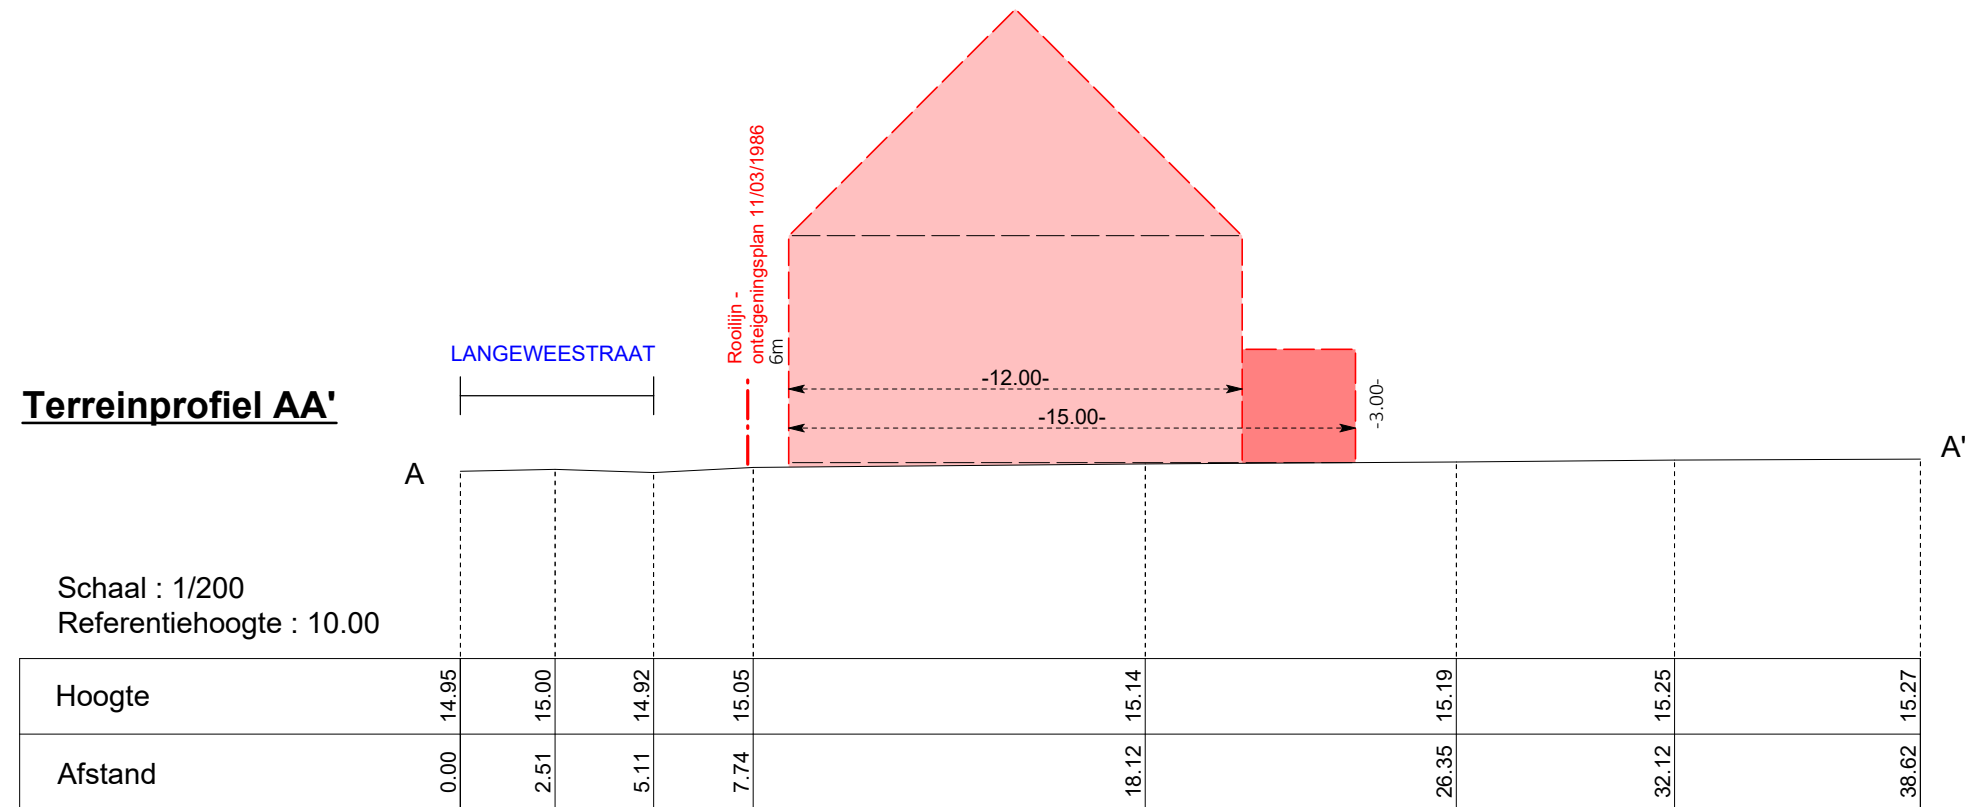

TAW hoogtes staan in het rood

De grafische gegevens (maten & oppervlakte, ...) welke op het plan voorkomen zijn slechts bij benadering juist en zullen later door opmetingen worden aangevuld
NIET HECHTEN AAN NOTARIELE AKTE

DATUM:
12/02/2026

SCHAAL:
1/200

VERKLARING :

	<i>bestaande paalsteen</i>
	<i>nieuwe paalsteen</i>
	<i>afsluitingen</i>
	<i>bebouwingen</i>
	<i>talud</i>

OPGEMAAKT DOOR:

**STUDIEBUREEL HDP**

KAPELLESTRAAT 162

tel 053/66.79.56

fax 053/67.39.86

bjorn@studiebureau-hdp.be

BJORN DE PRIL

Ind Ing Landmeten
Gezwoeren Landmeter Expert,
beëdigd door de rechtbank van
1ste aanleg te Dendermonde
Nr. tableau van de landmeters:
LAN 40779