




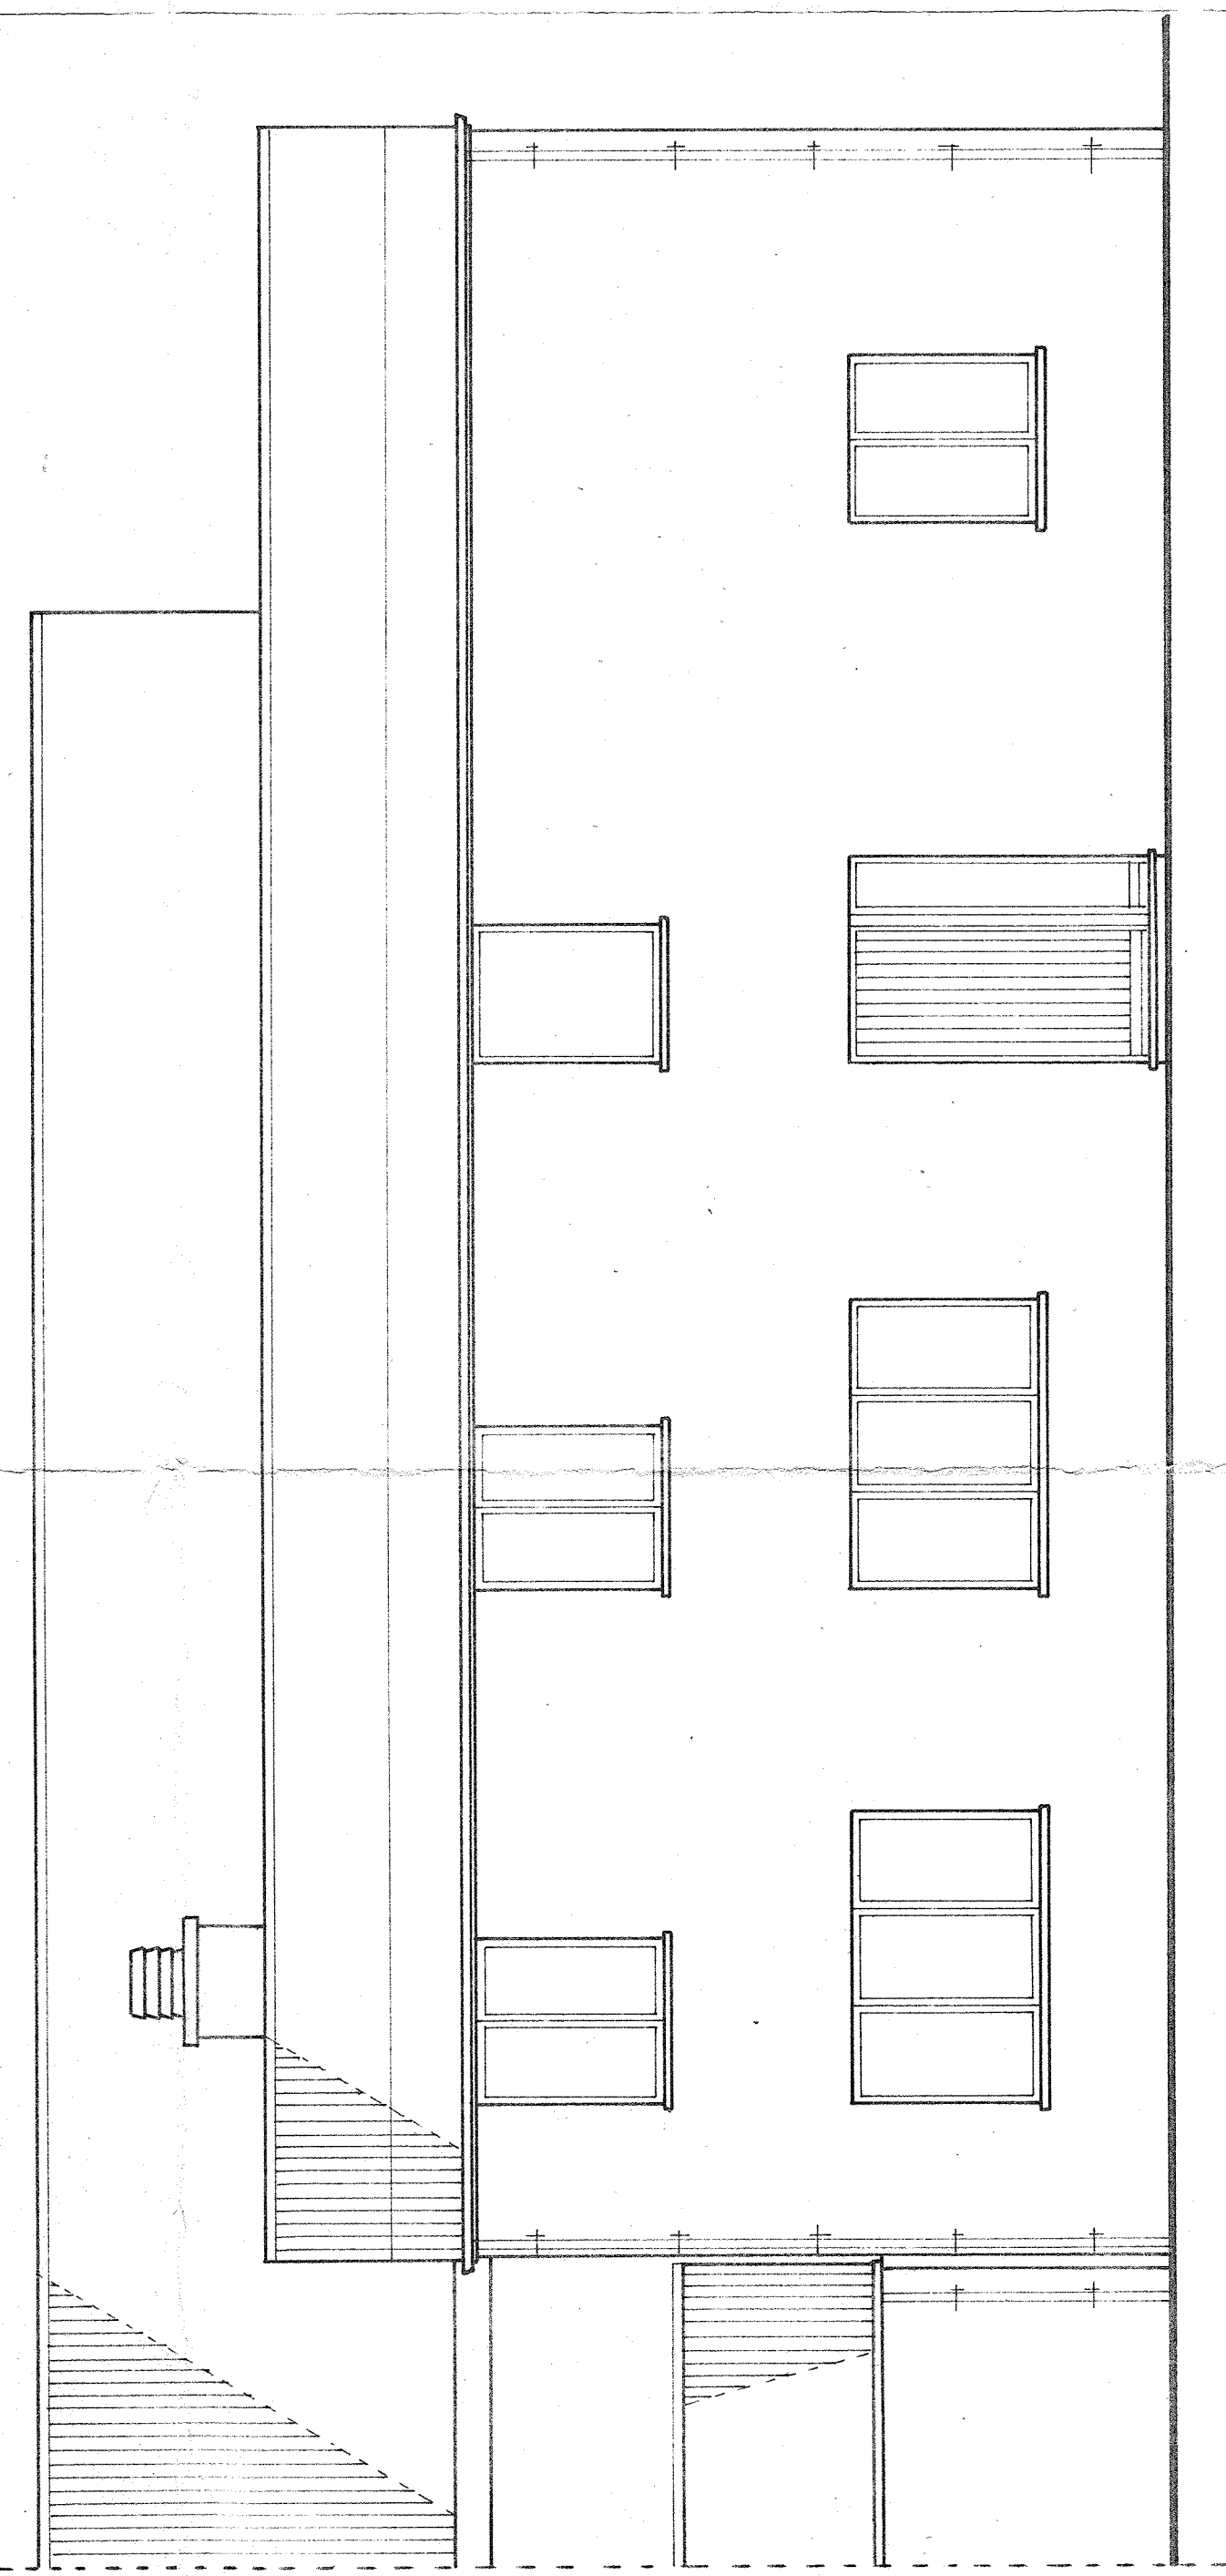


VOORGEVEL

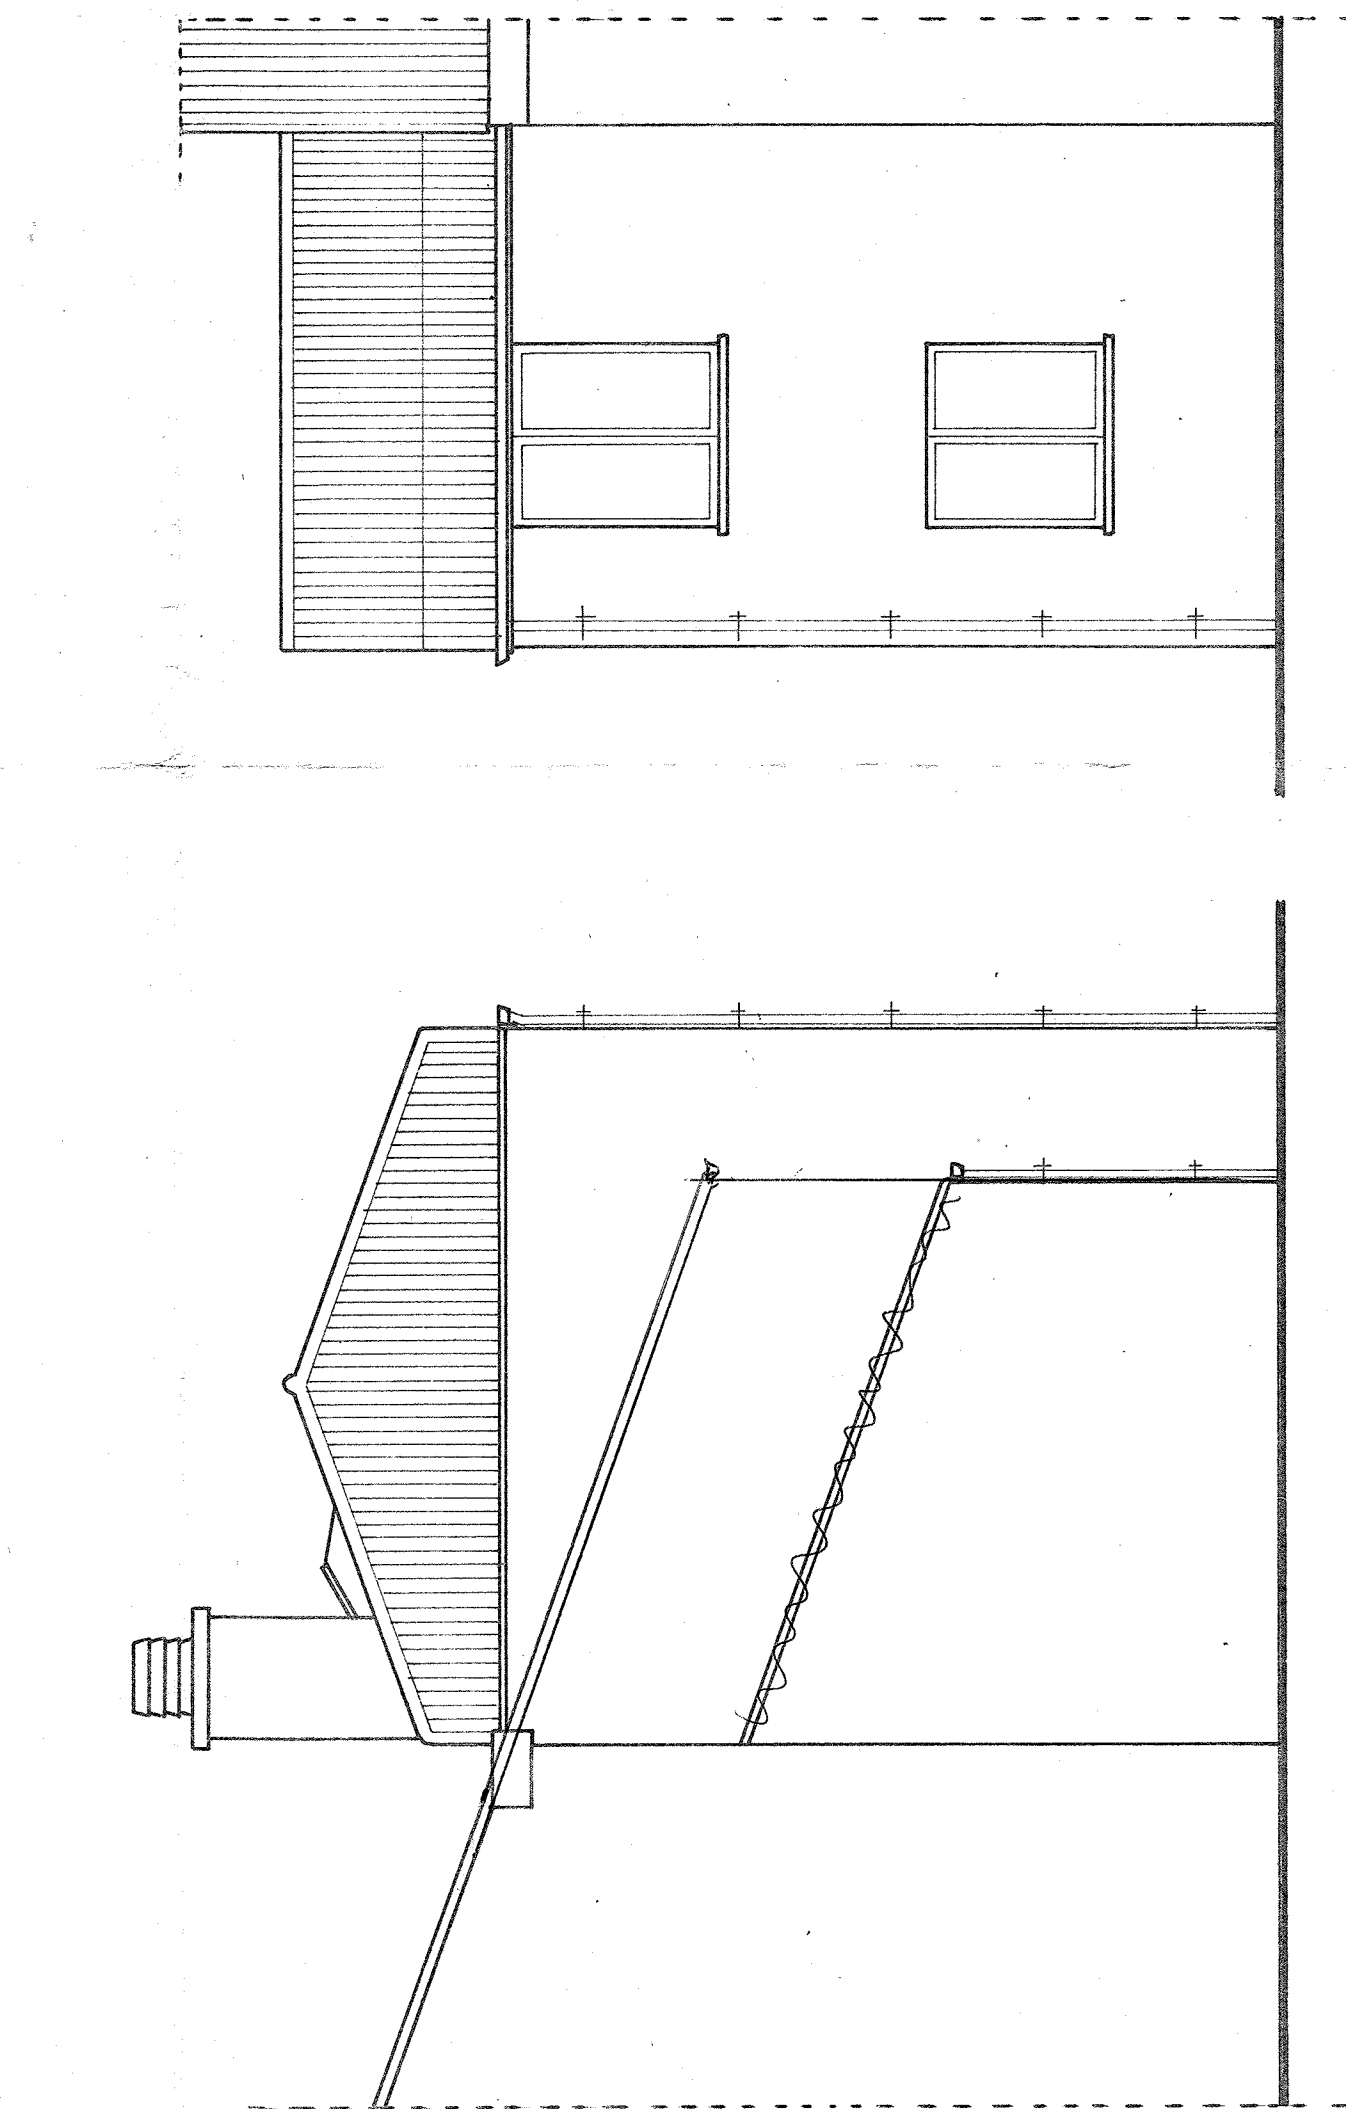


ACHTERGEVEL

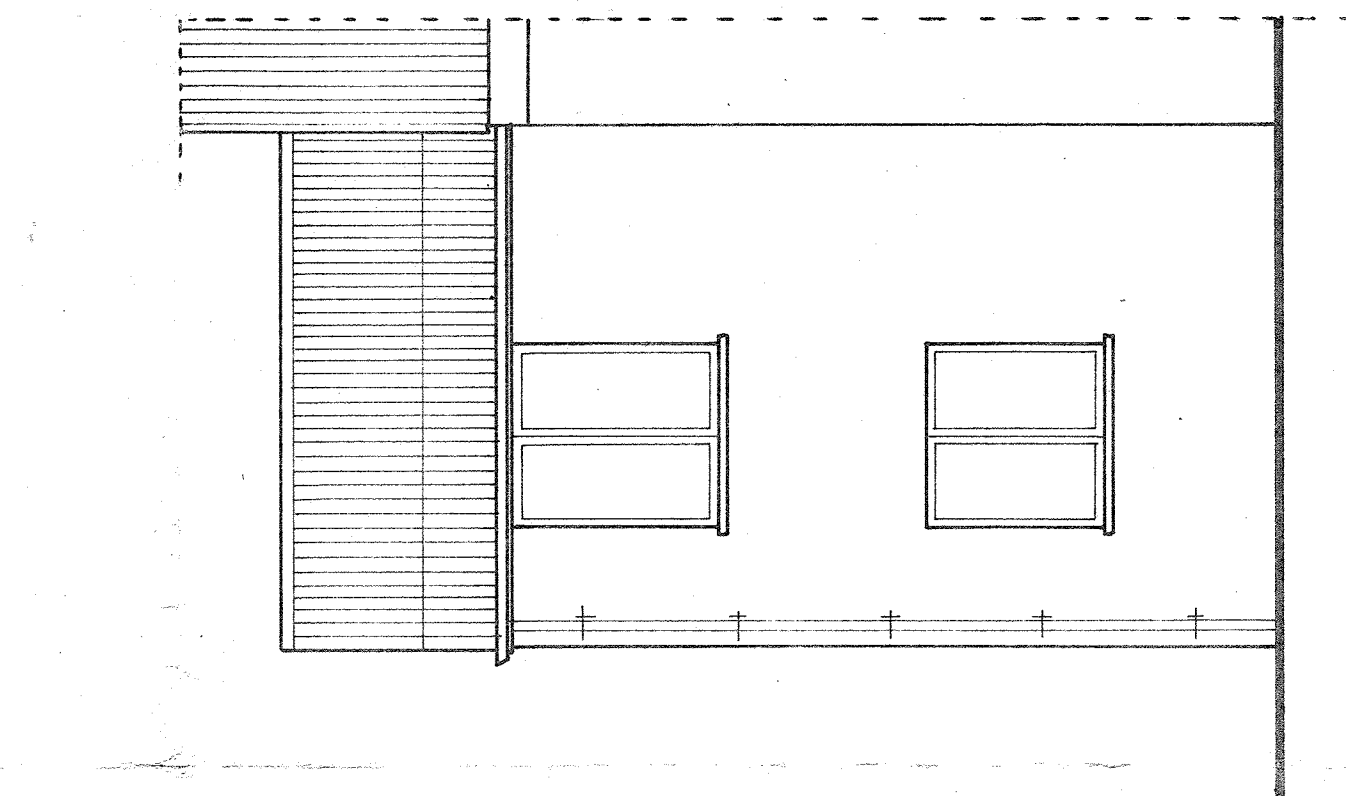


ZIJGEVEL RECHTS

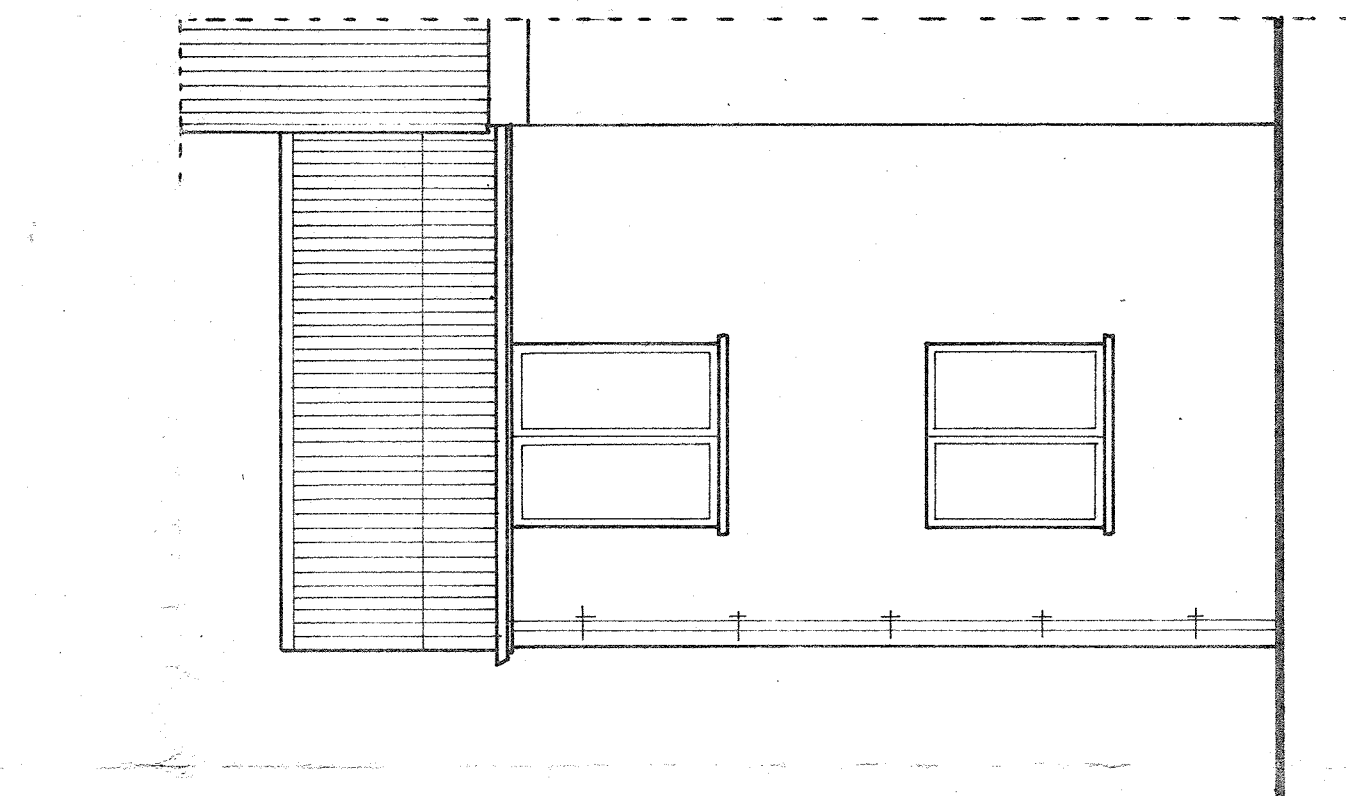


ZIJGEVEL LINKS

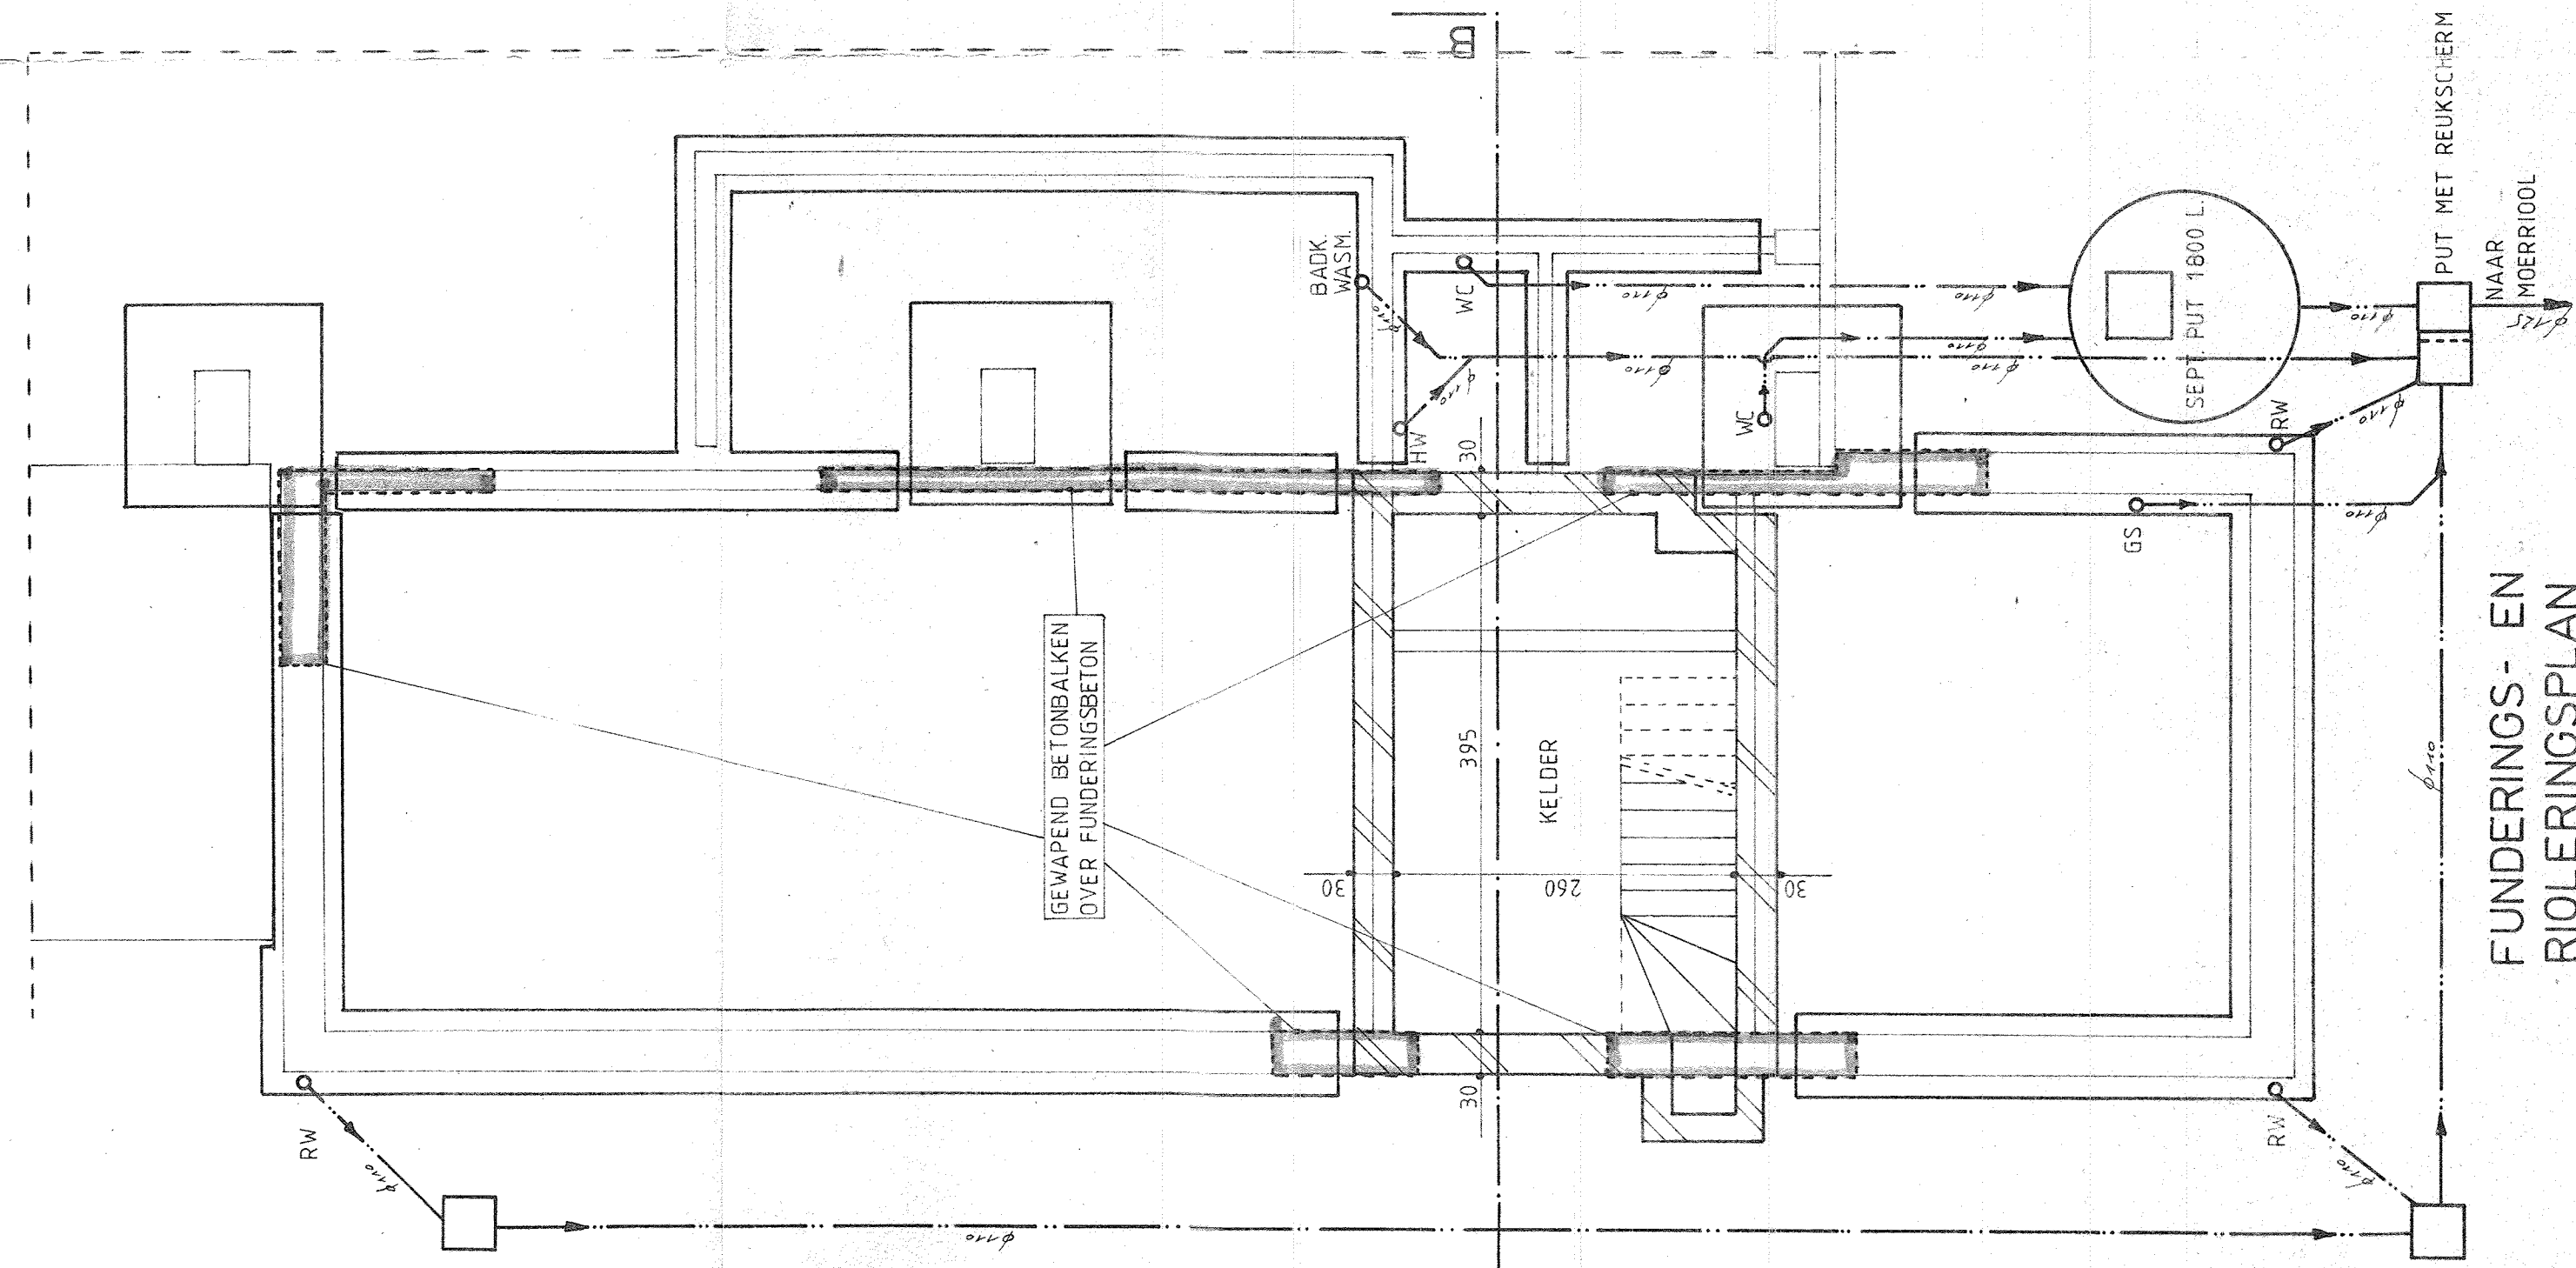



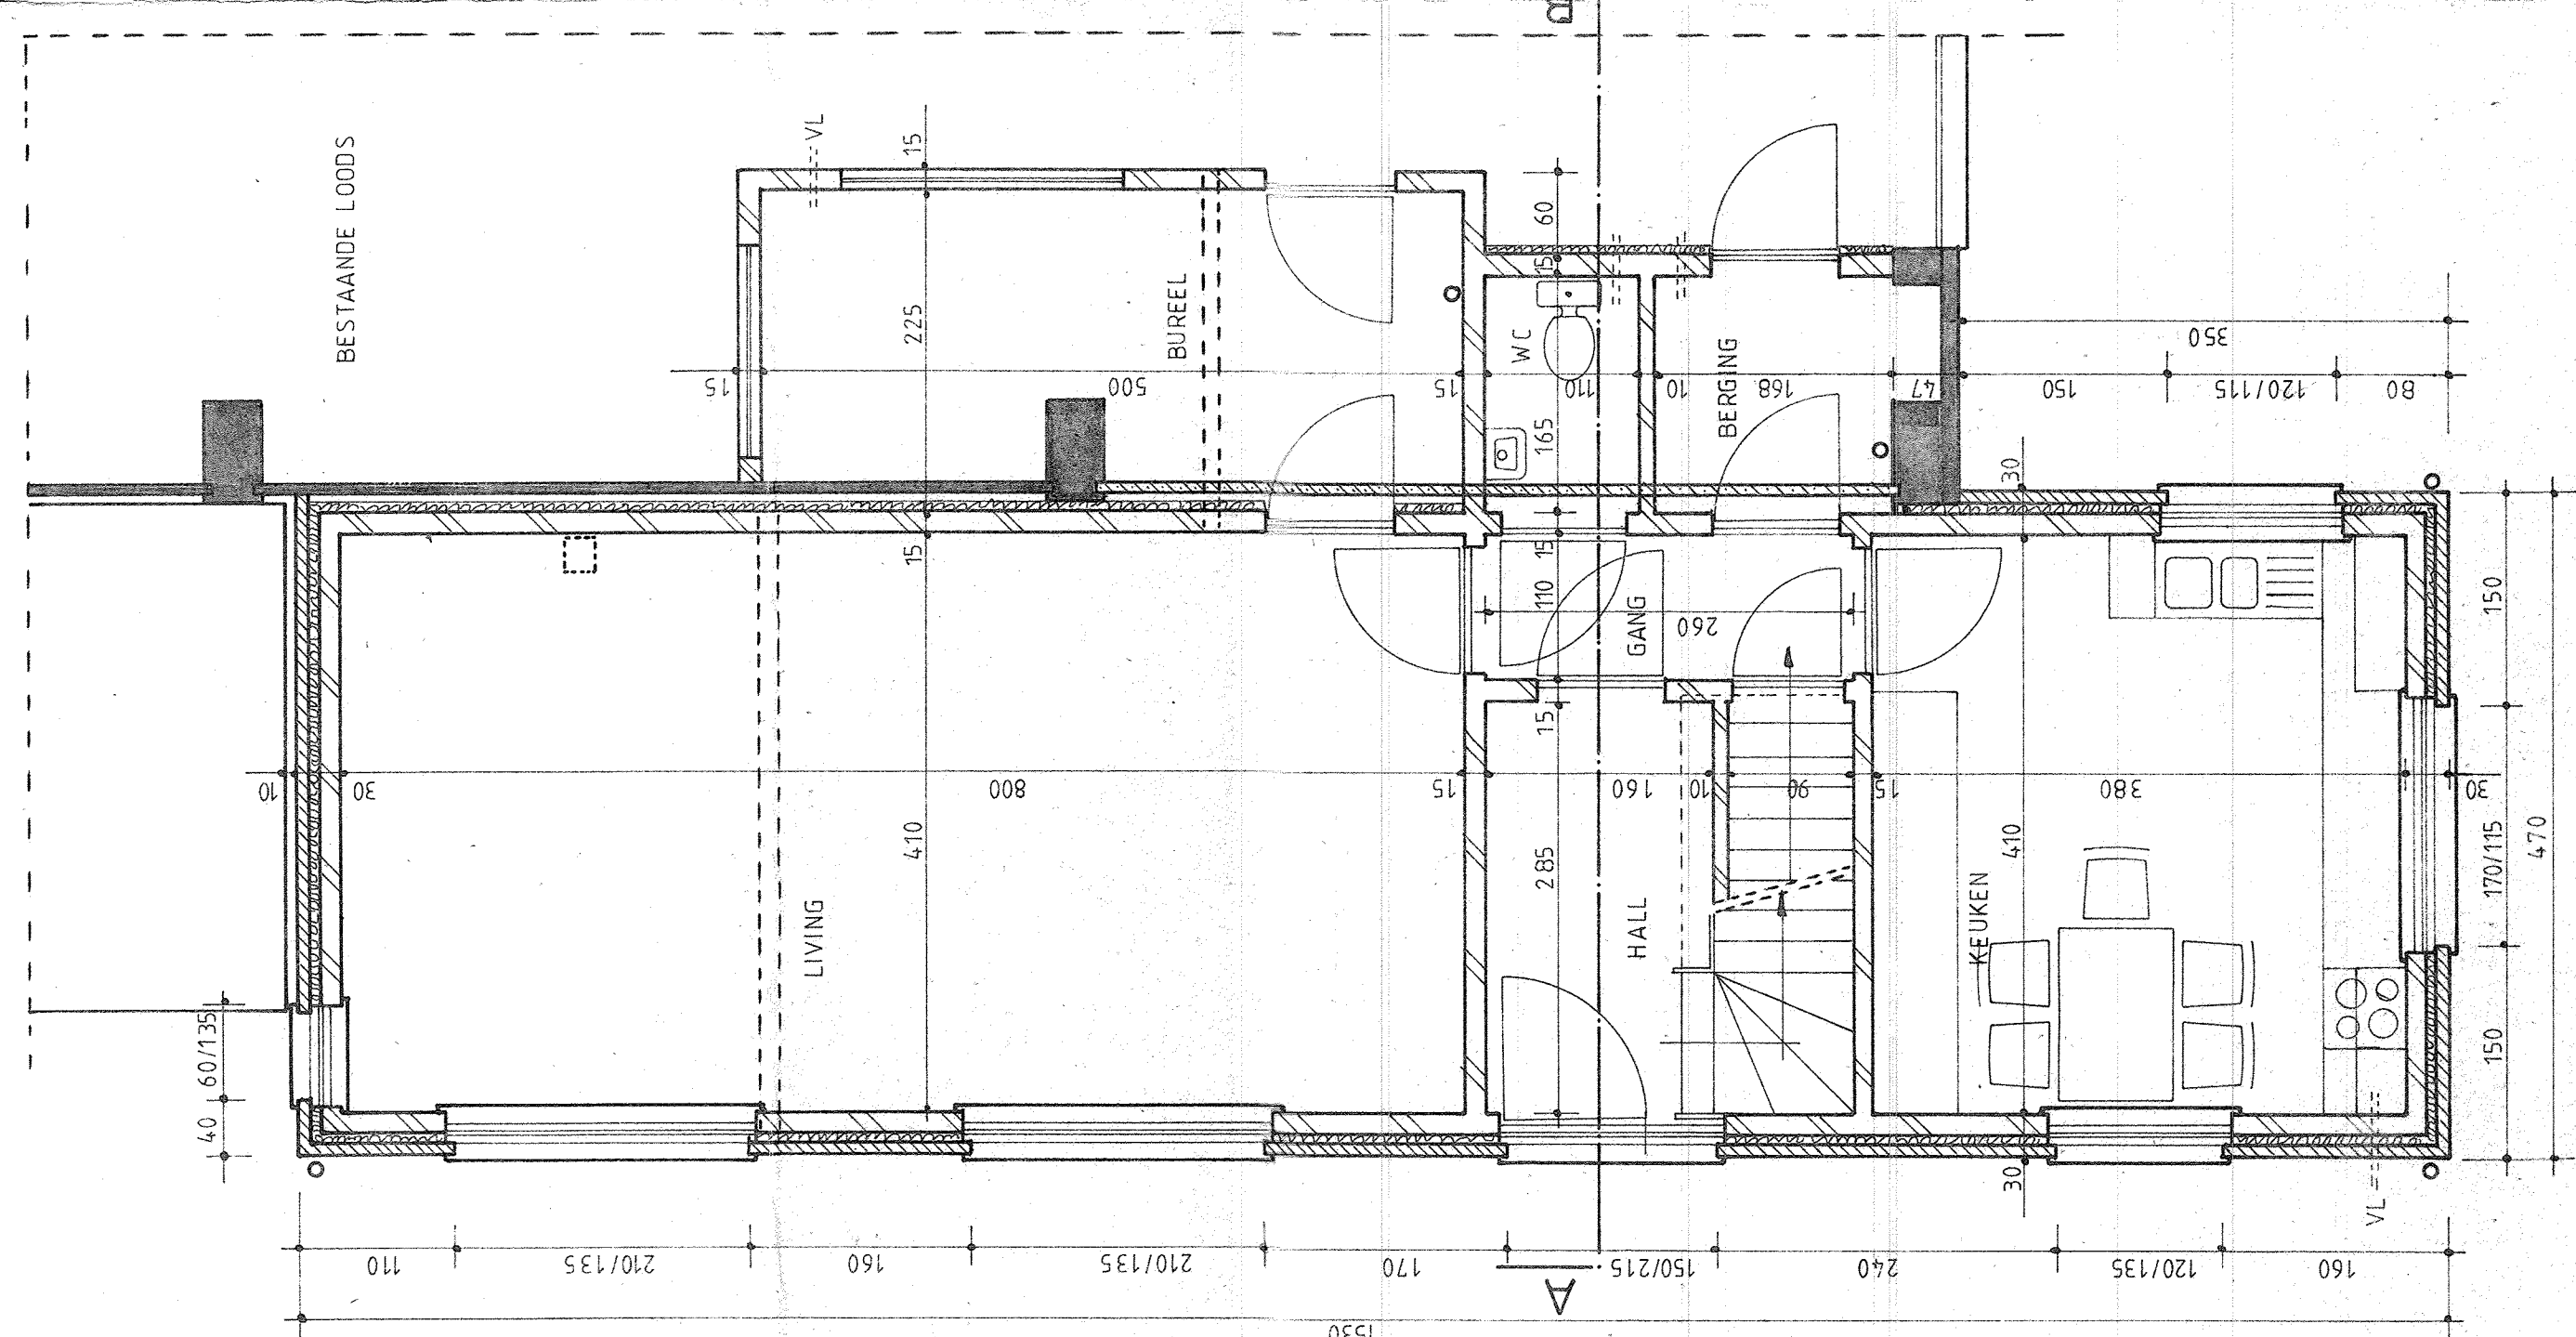

GRONDPLAN

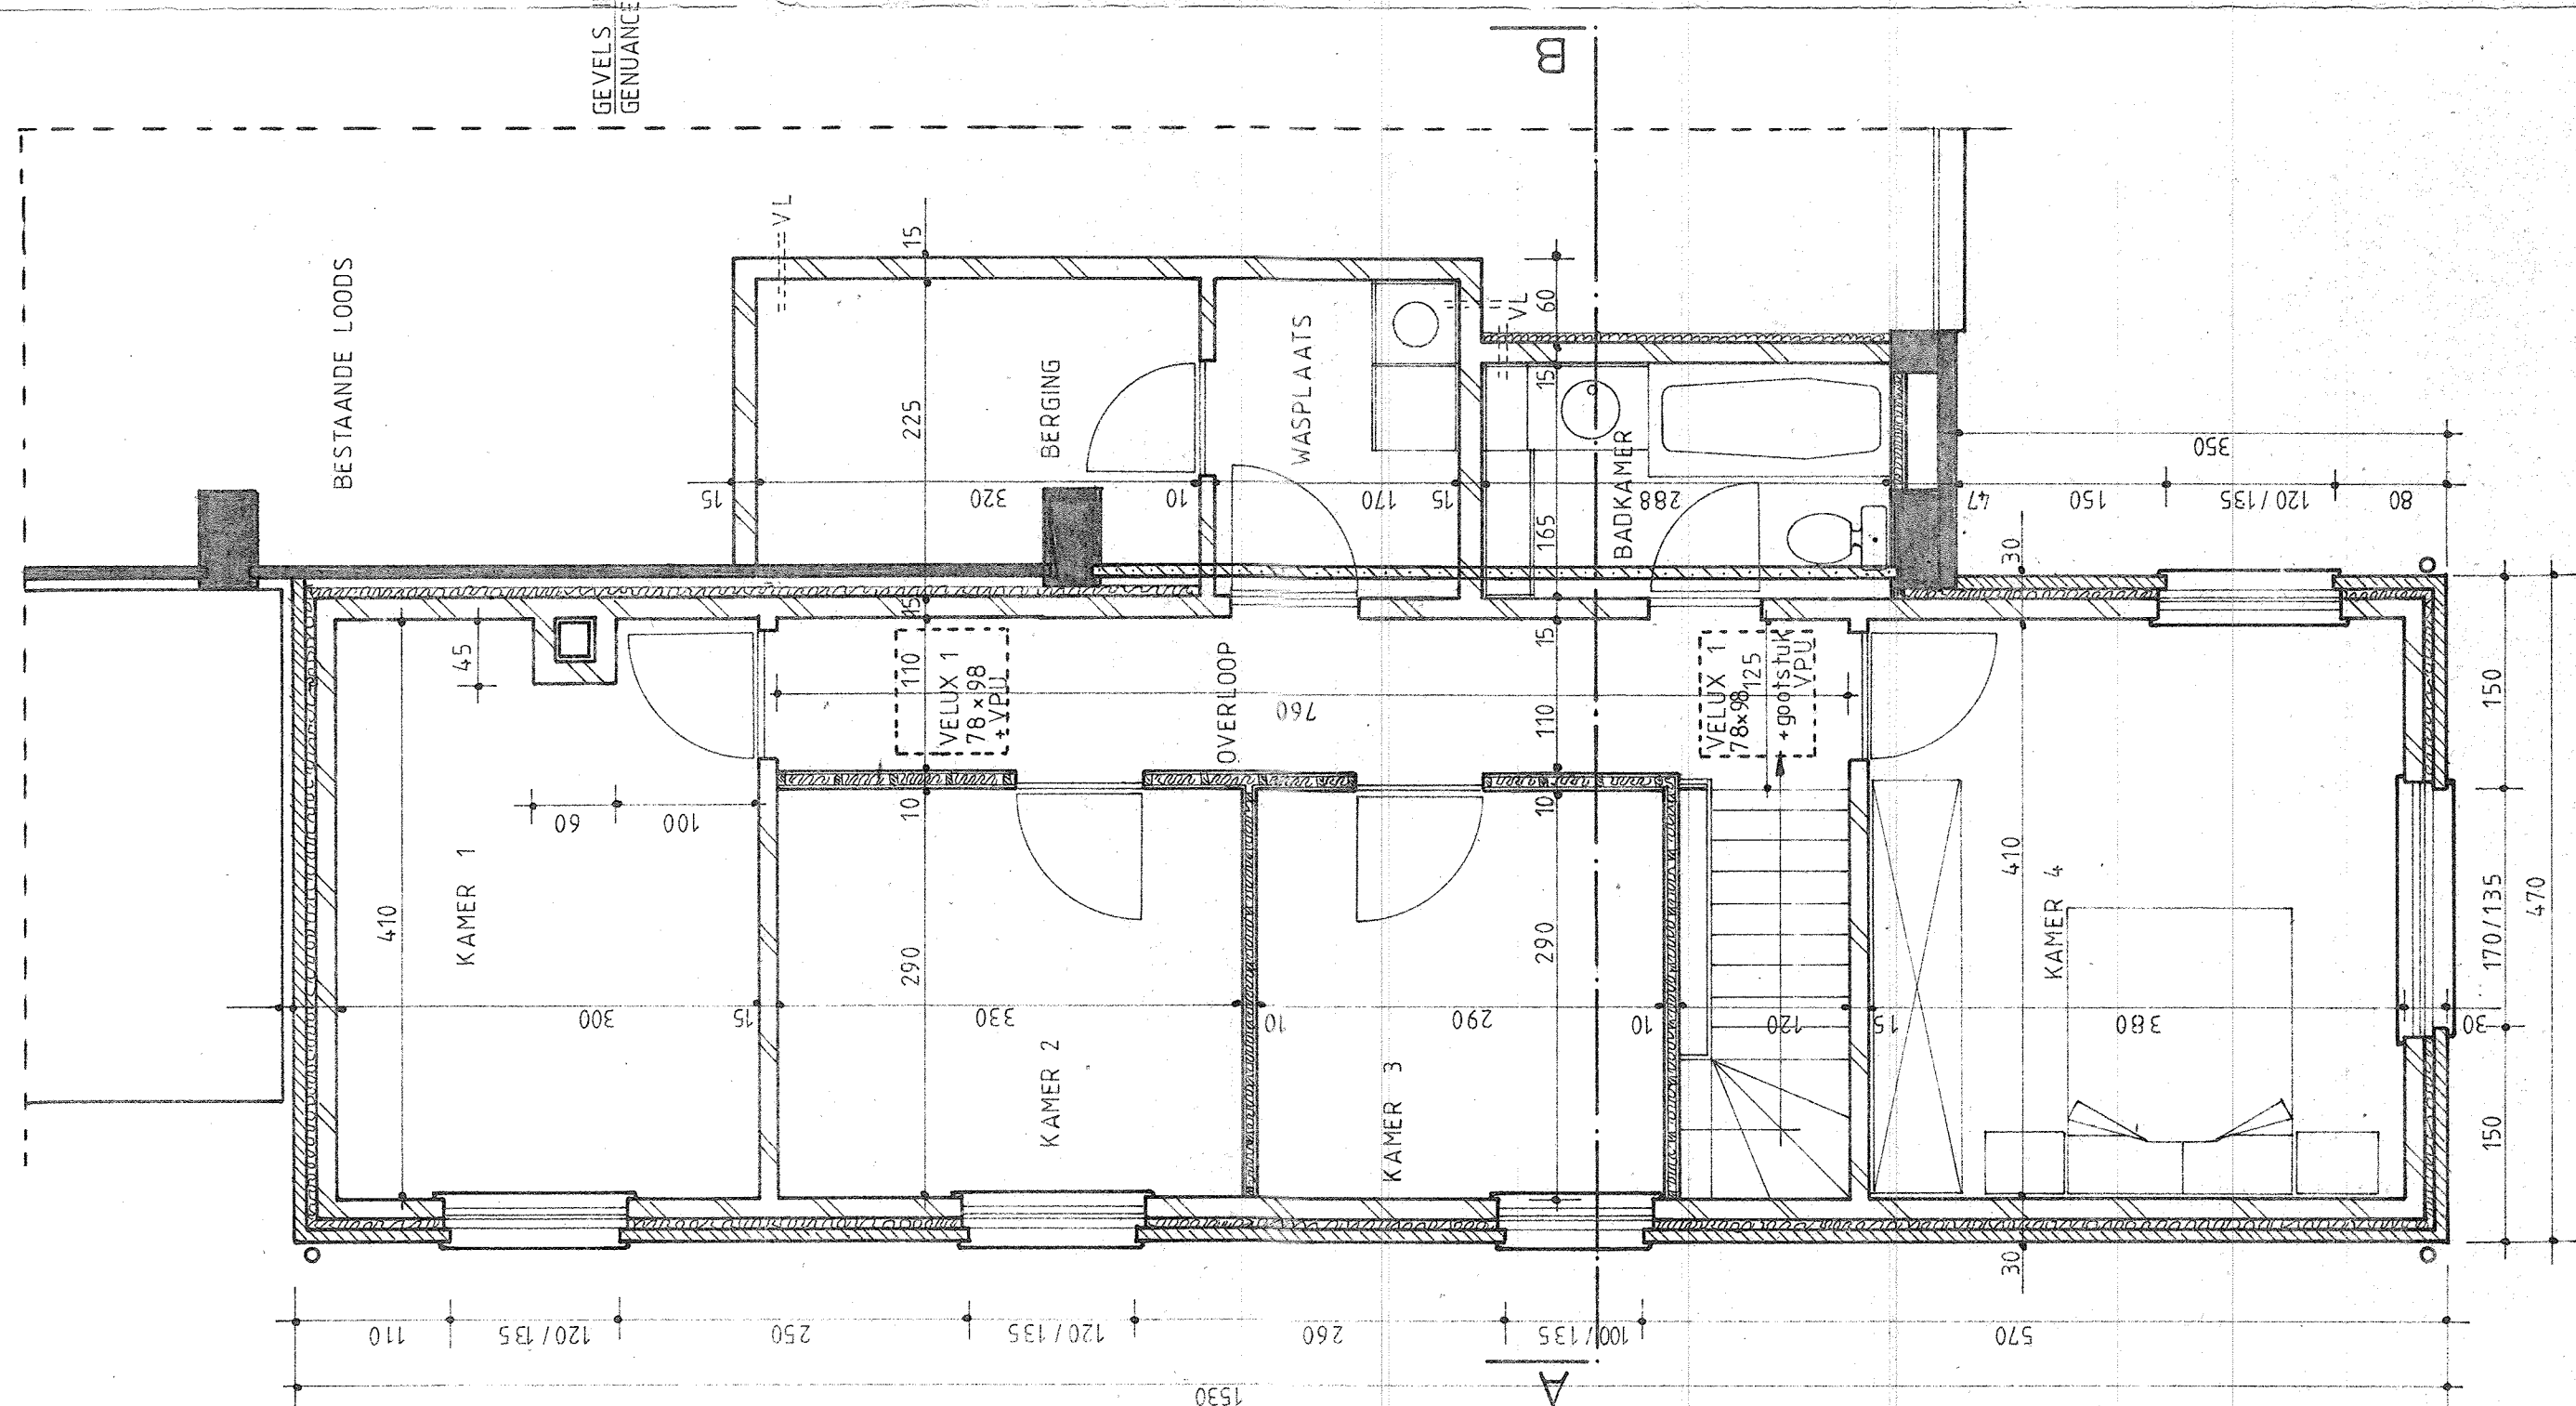


VERDIEPINGSPLAN

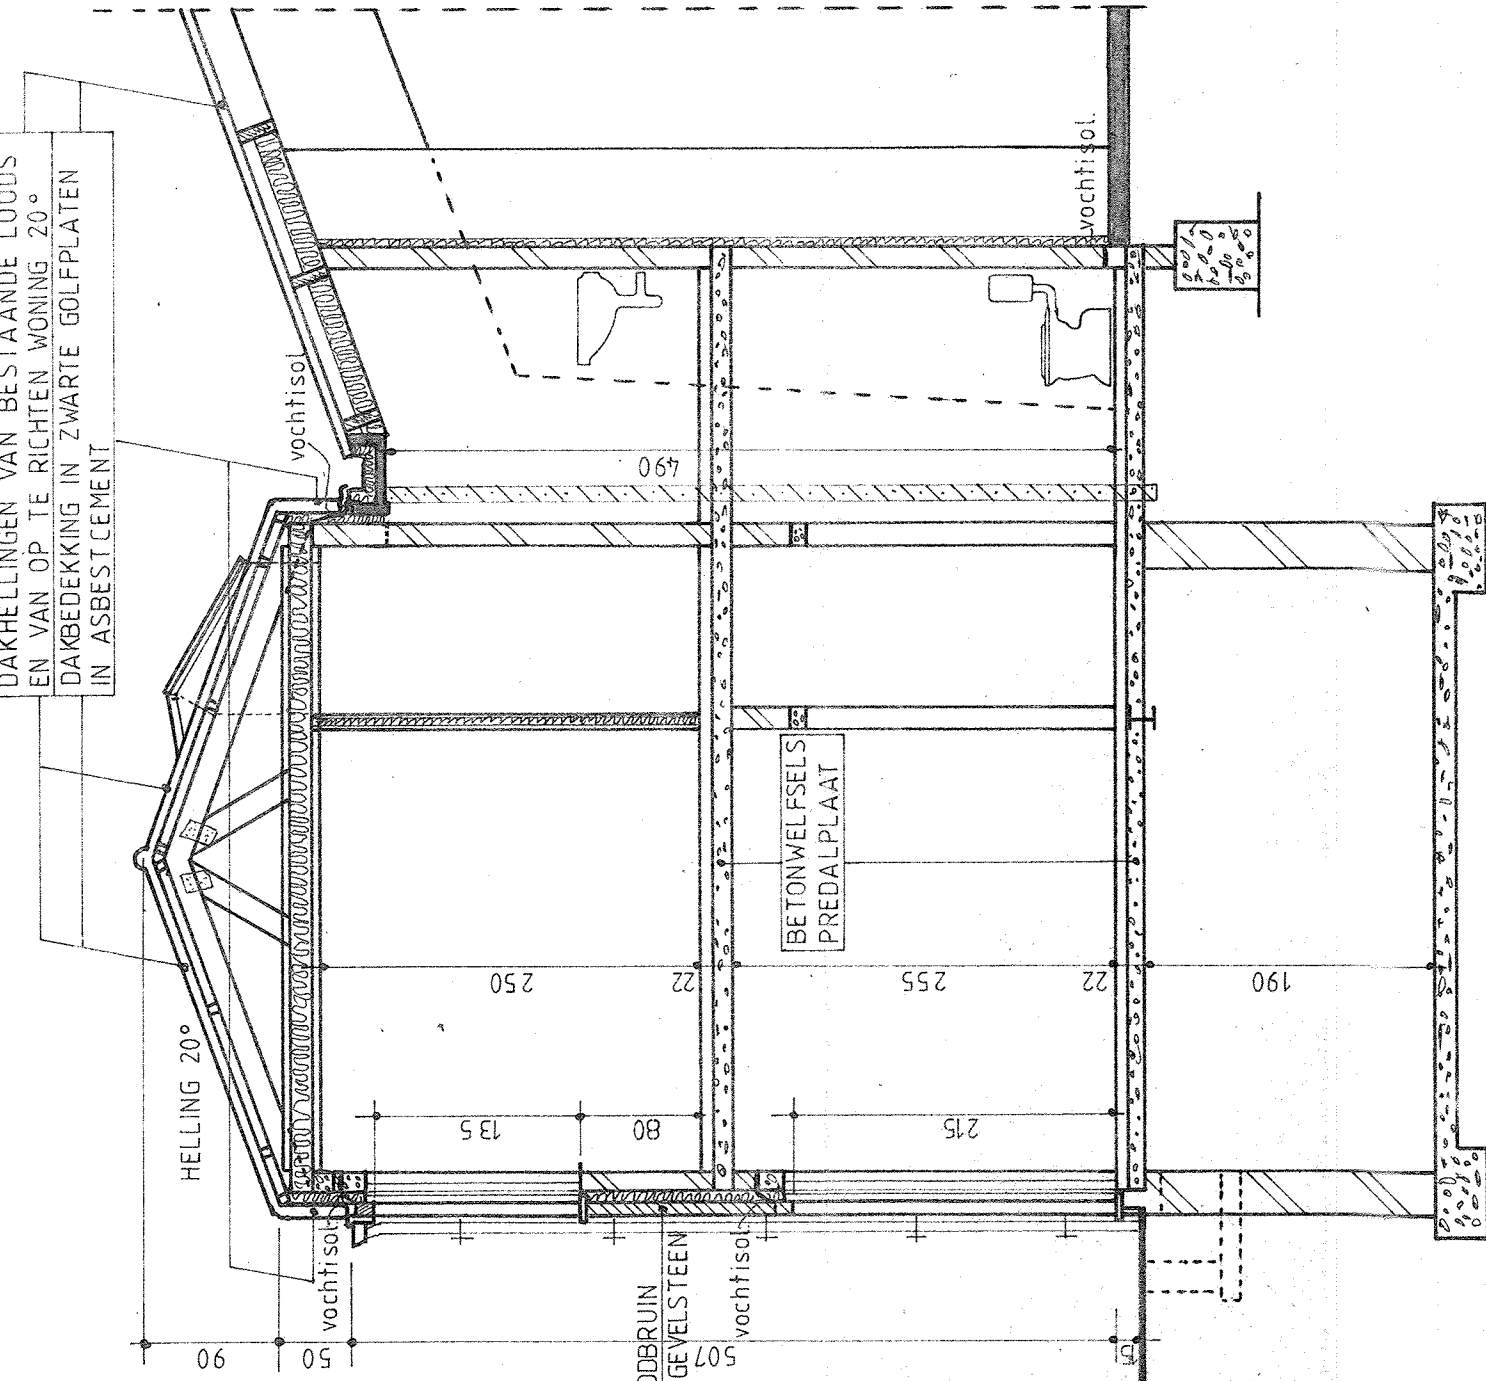


DOORSNEDE AB MATERIALEN

LEGENDE

- TE BEHOUDEN BETONCONSTRUCTIE
- AF TE BREKEN BETONCONSTRUCTIE
- NIJW METSEWERK IN SNELOODJASTEEN
- NIJW METSEWERK IN ROODBRUINE GEVELSTEEN
- NIJW BETON
- ISOLATIE

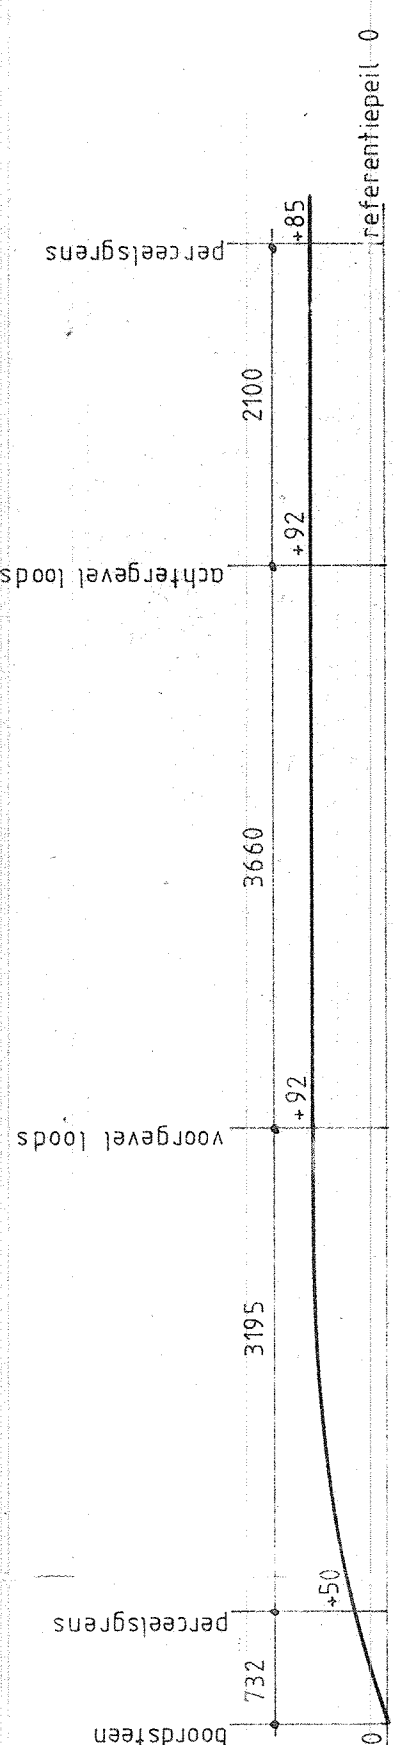

TERREINPROFIEL

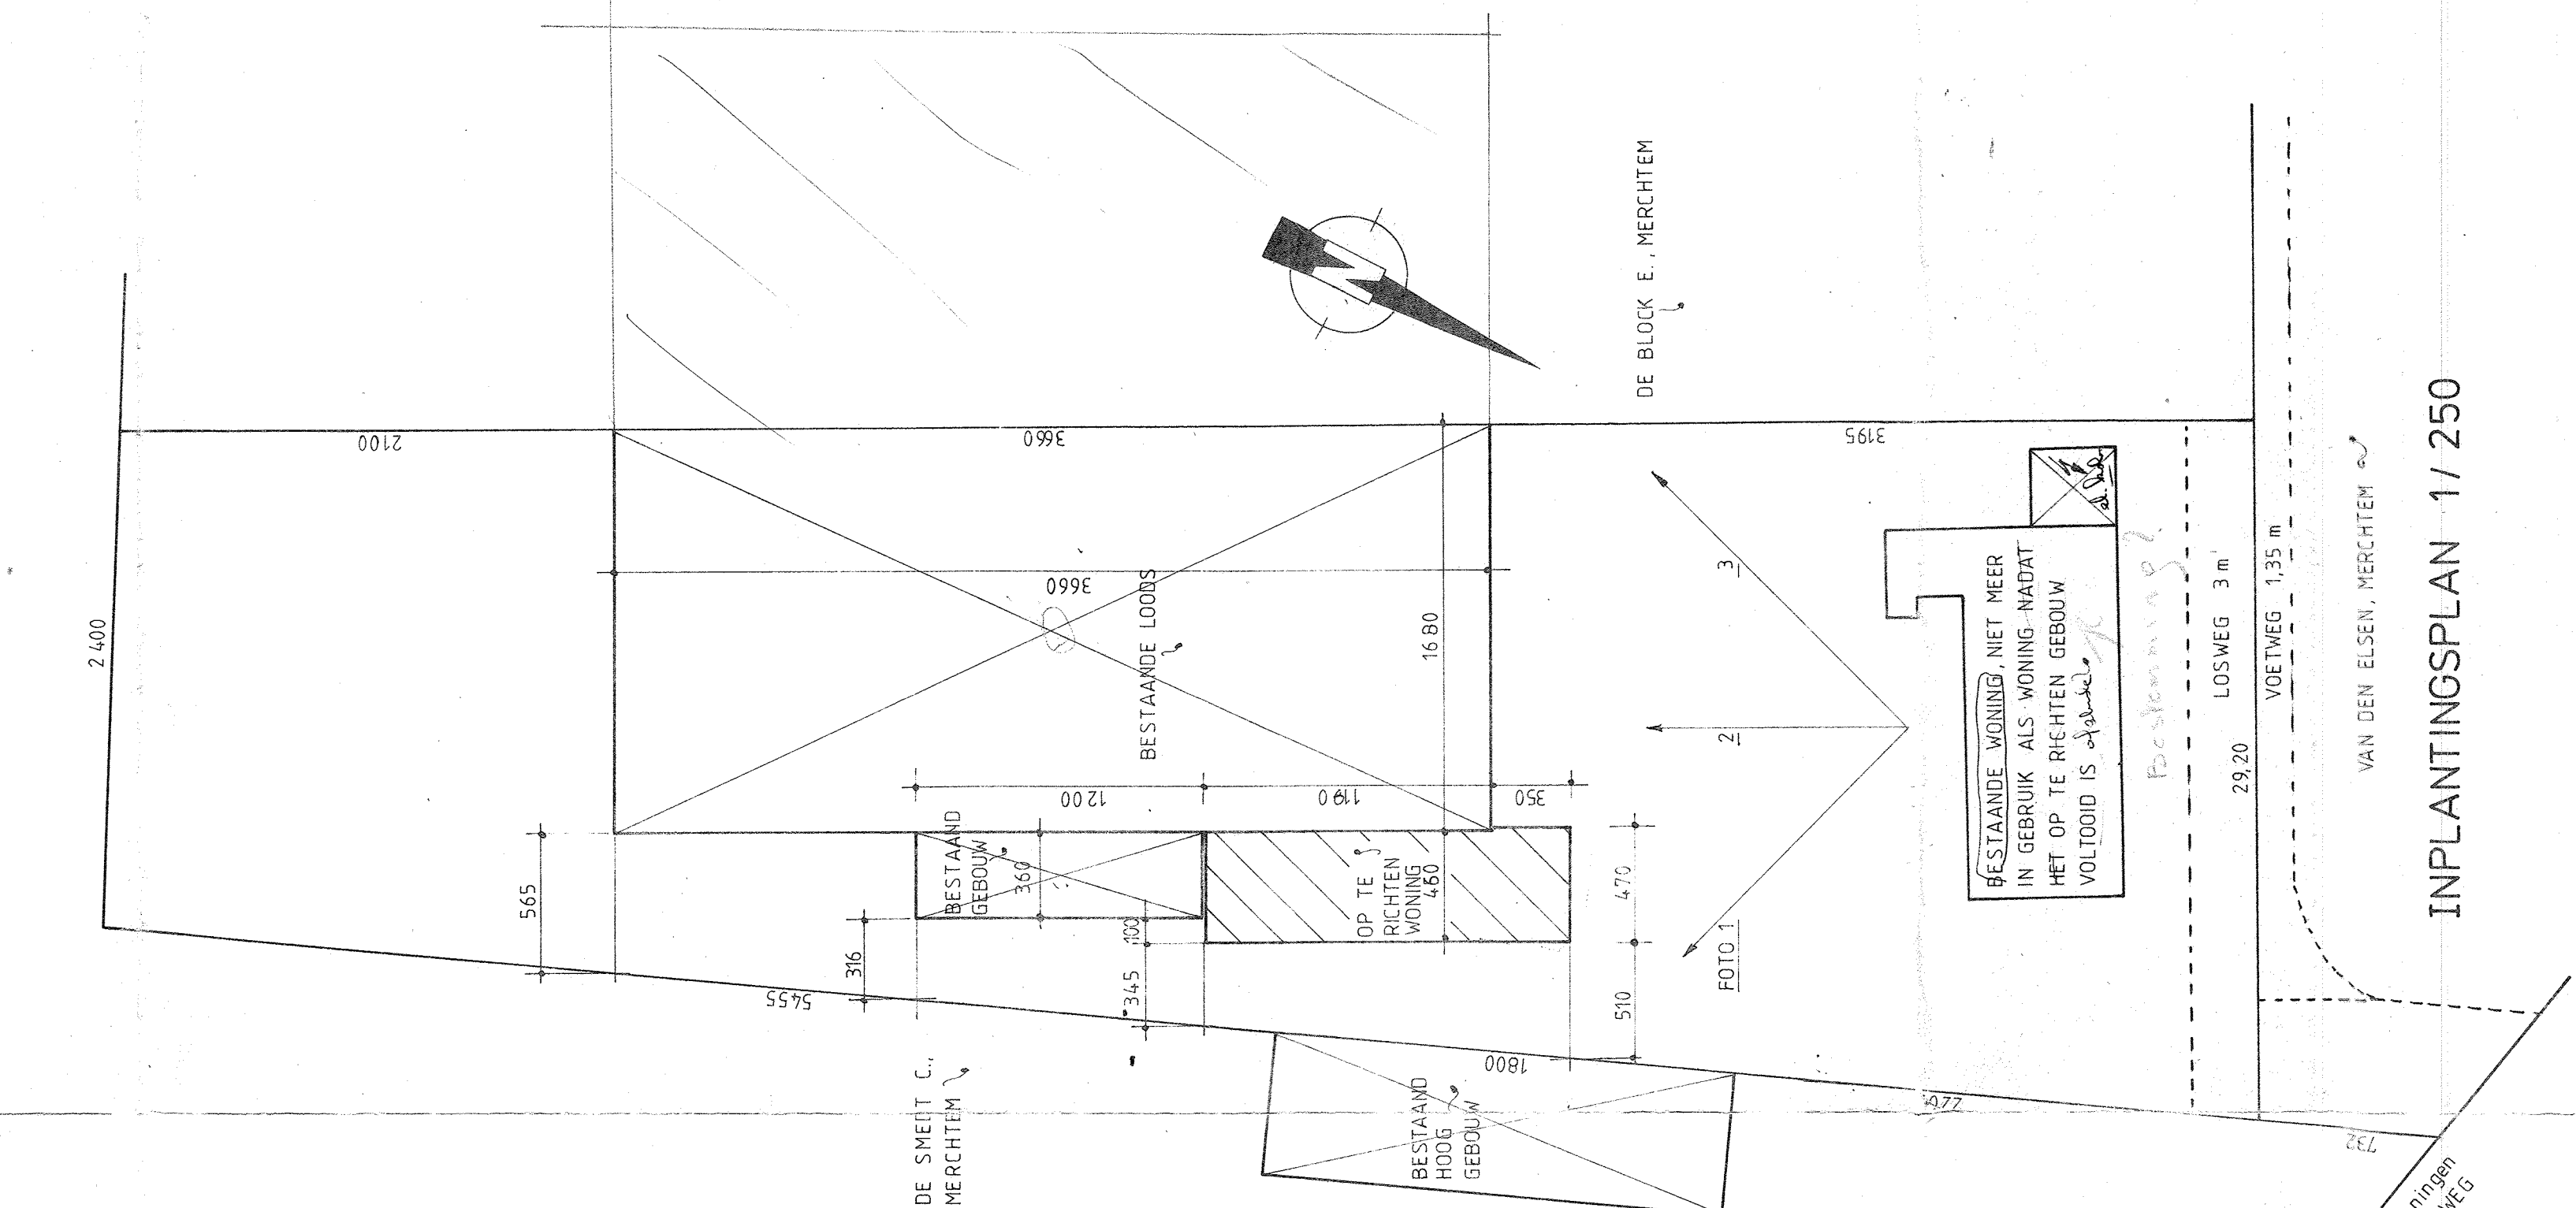

SITUATIEPLAN 1/2500


INPLANTINGSPLAN 1/250

PROVINCIE BRABANT
GEMEENTE MERCHTEM
ONTWERP VAN EEN NIEUWE WONING BIJ EEN BESTAAND TOELEVERINGSBEDRIJF VOOR LAND- EN TUINBOUW
BOUWPLAATS STIAG OP WOLVERTSE 184
SHEET 6, NOS. 72, 72/72


SCHAAL 1/50
DATUM 31/1/1995
BOUWHEER DHR. EN MEVR. PAUL VERMEIR-SCHLEIFRUIT
STEENWEG OP WOLVERTSE 184
1880 MERCHTEM
TEL. 052/35 99 19
ARCHITECT I.R. JAN VANDERSTRAETEN
HUNSBURG 14
1880 MERCHTEM
TEL. 052/35 91 65
GEWILZIGD OP

Cezien en goedgekeurd door het
scheepcolleges in zitting
van
Op bevel
28/05/1995



GEWILZIGD OP

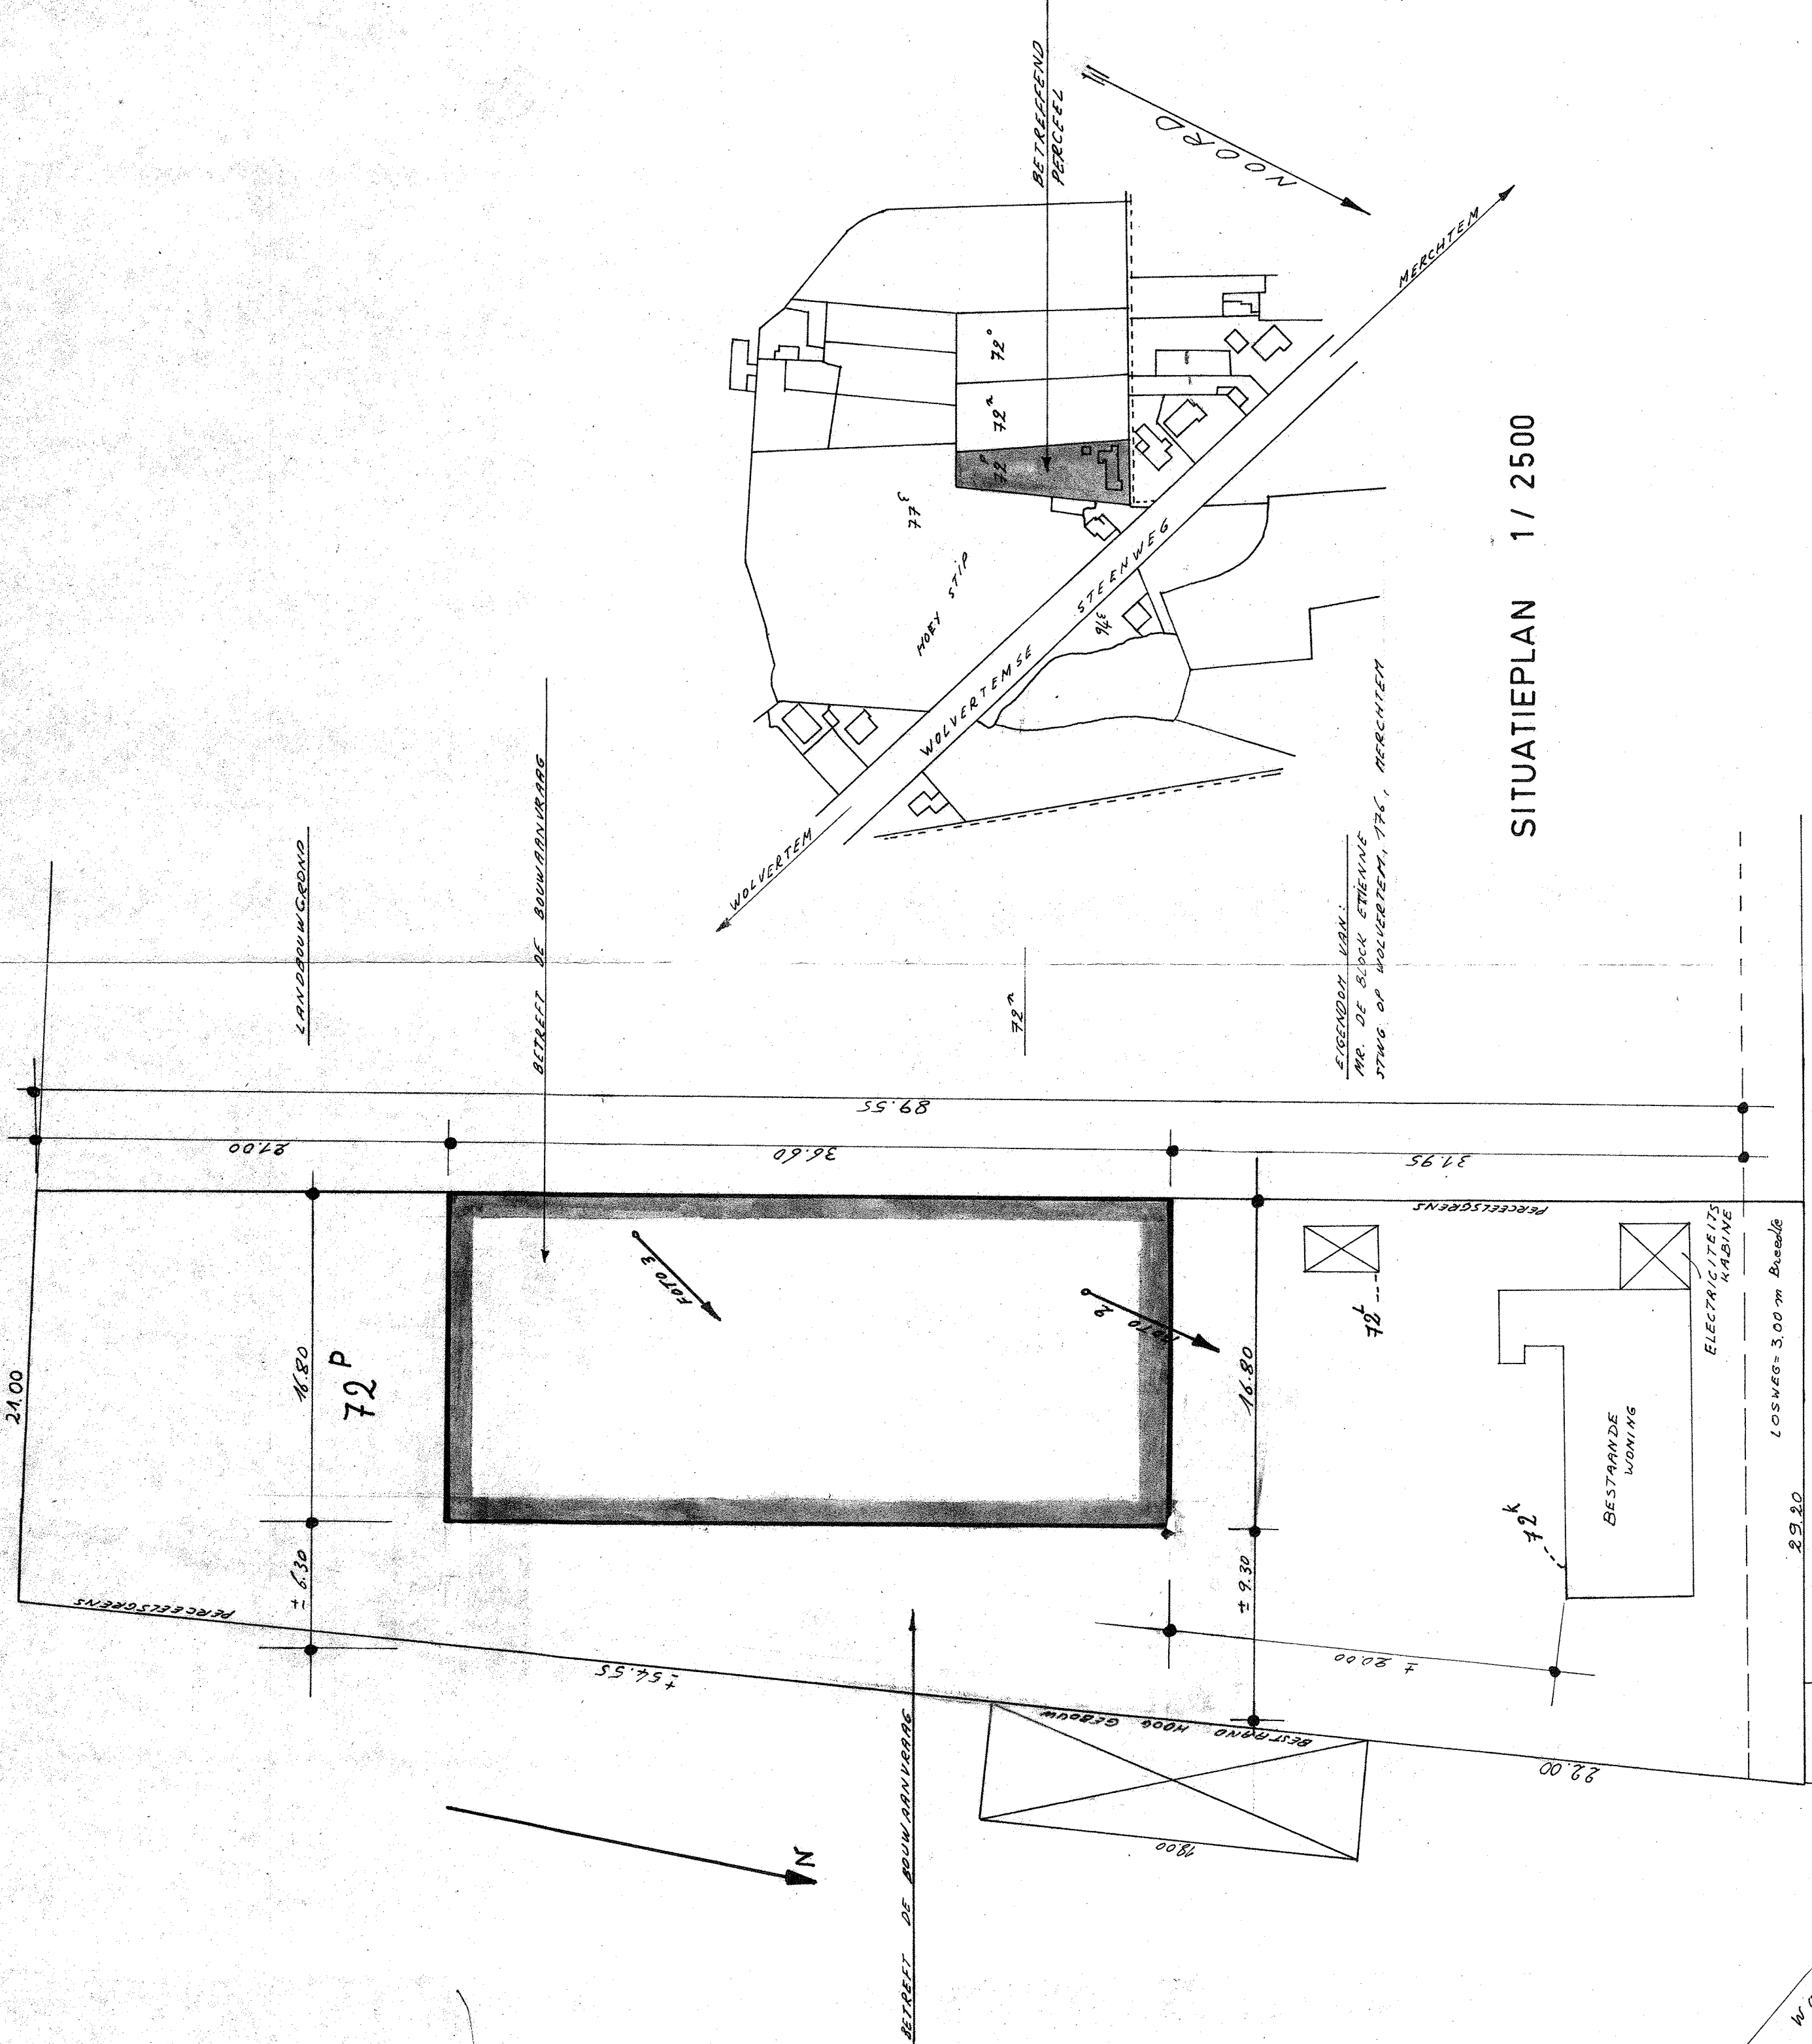

SITUATIEPLAN 1/2500

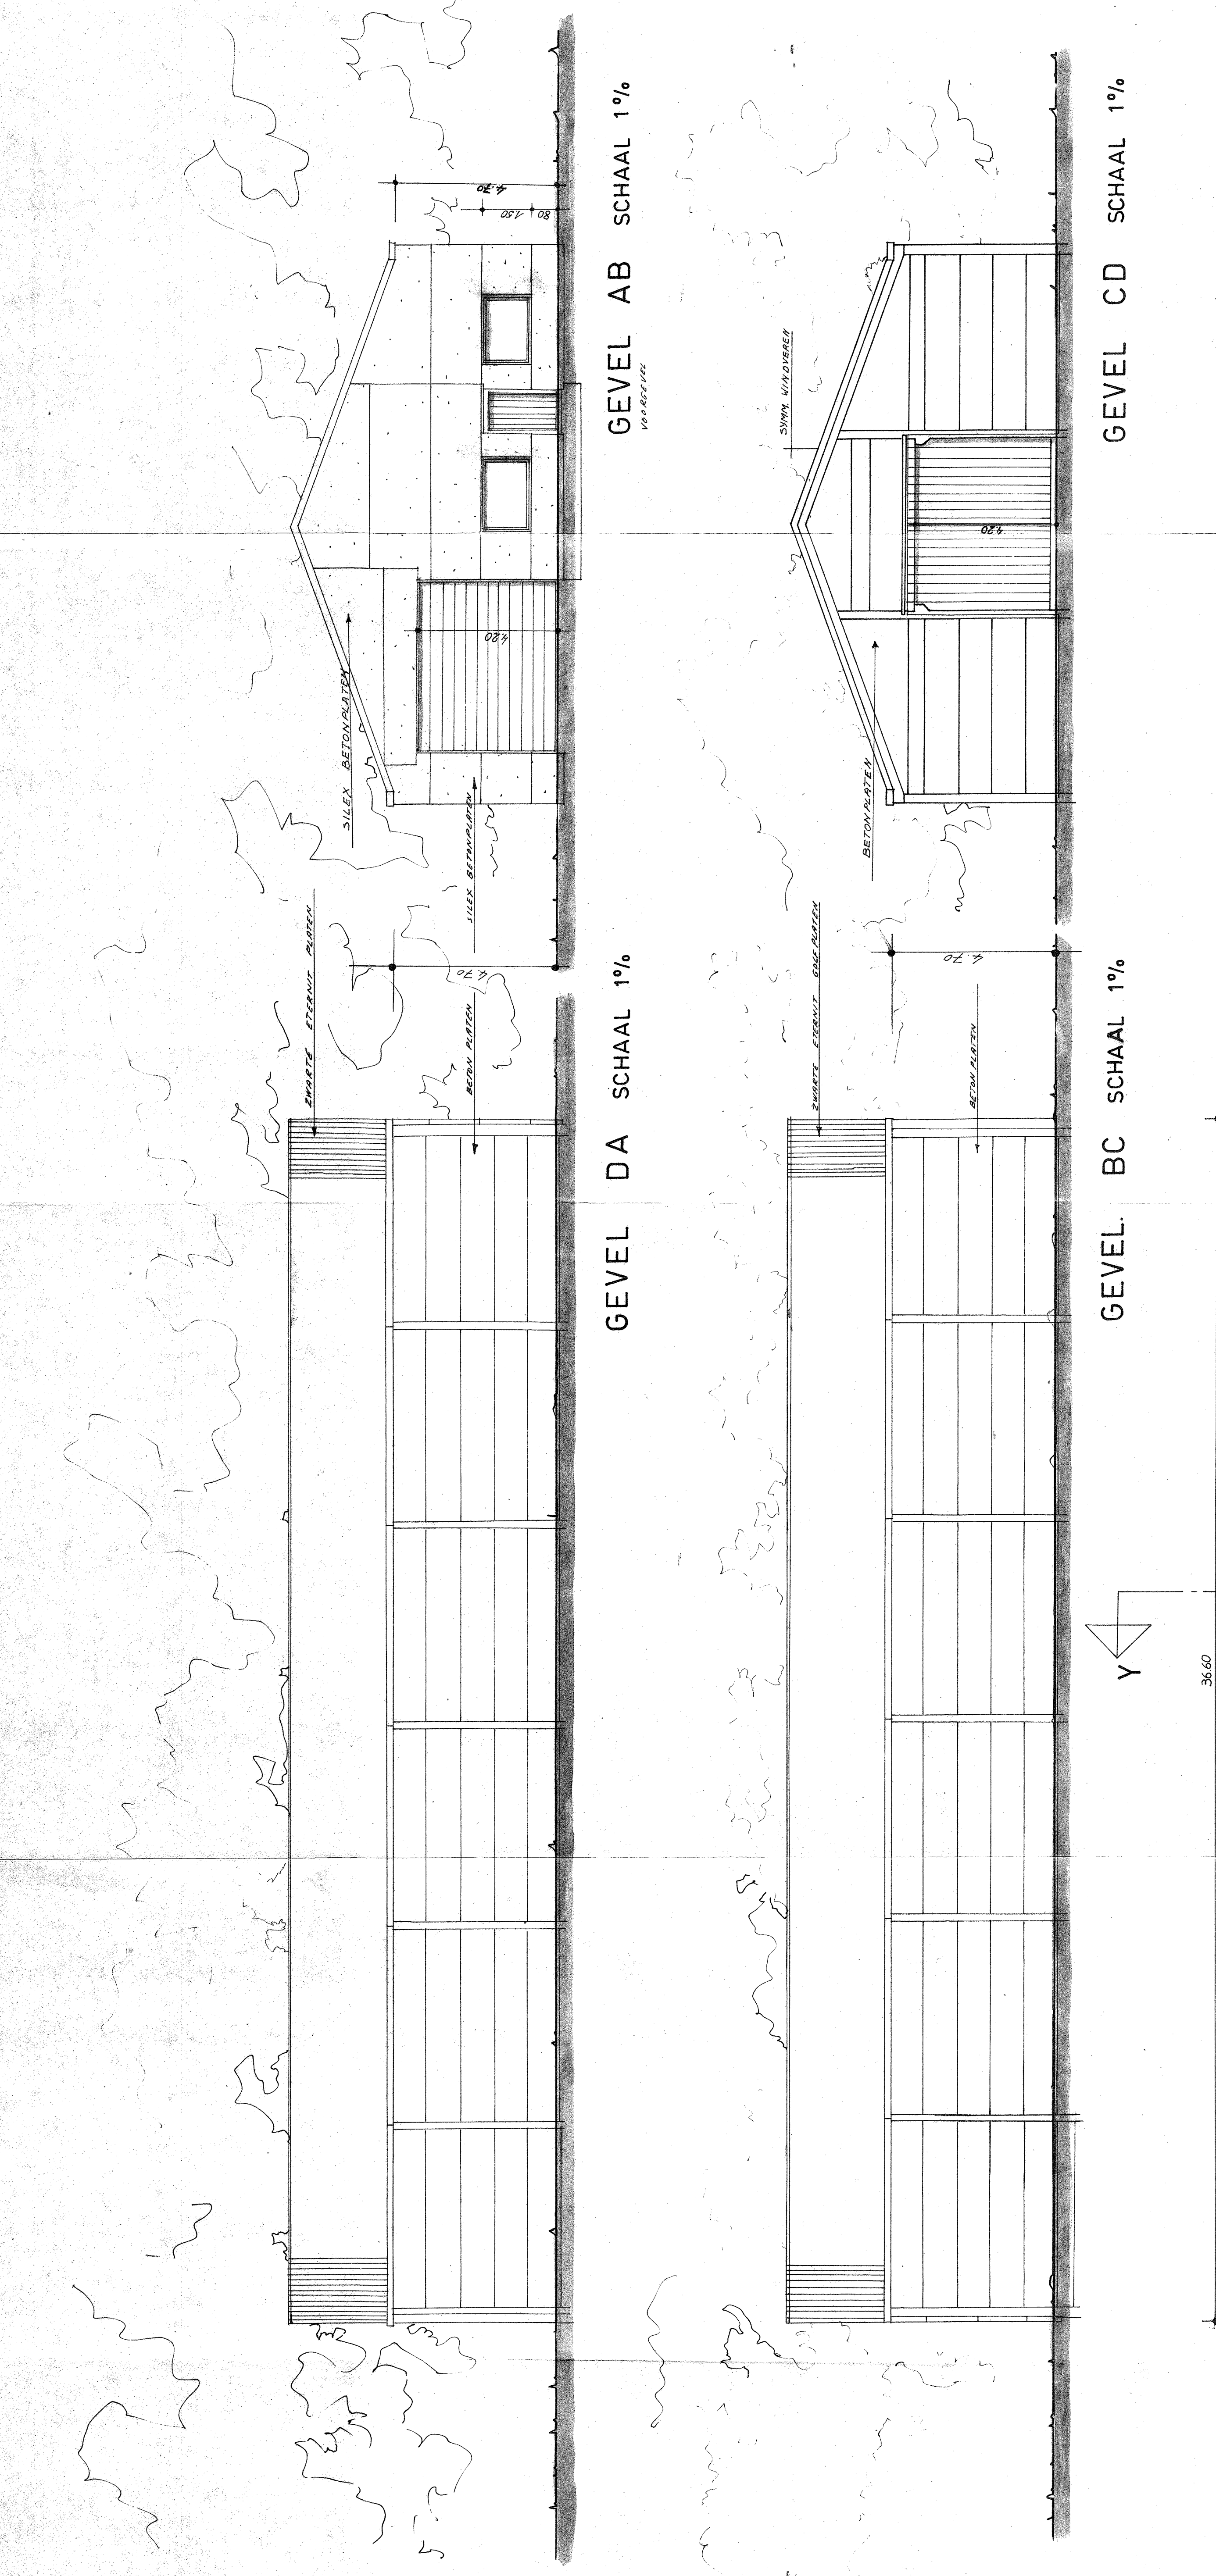


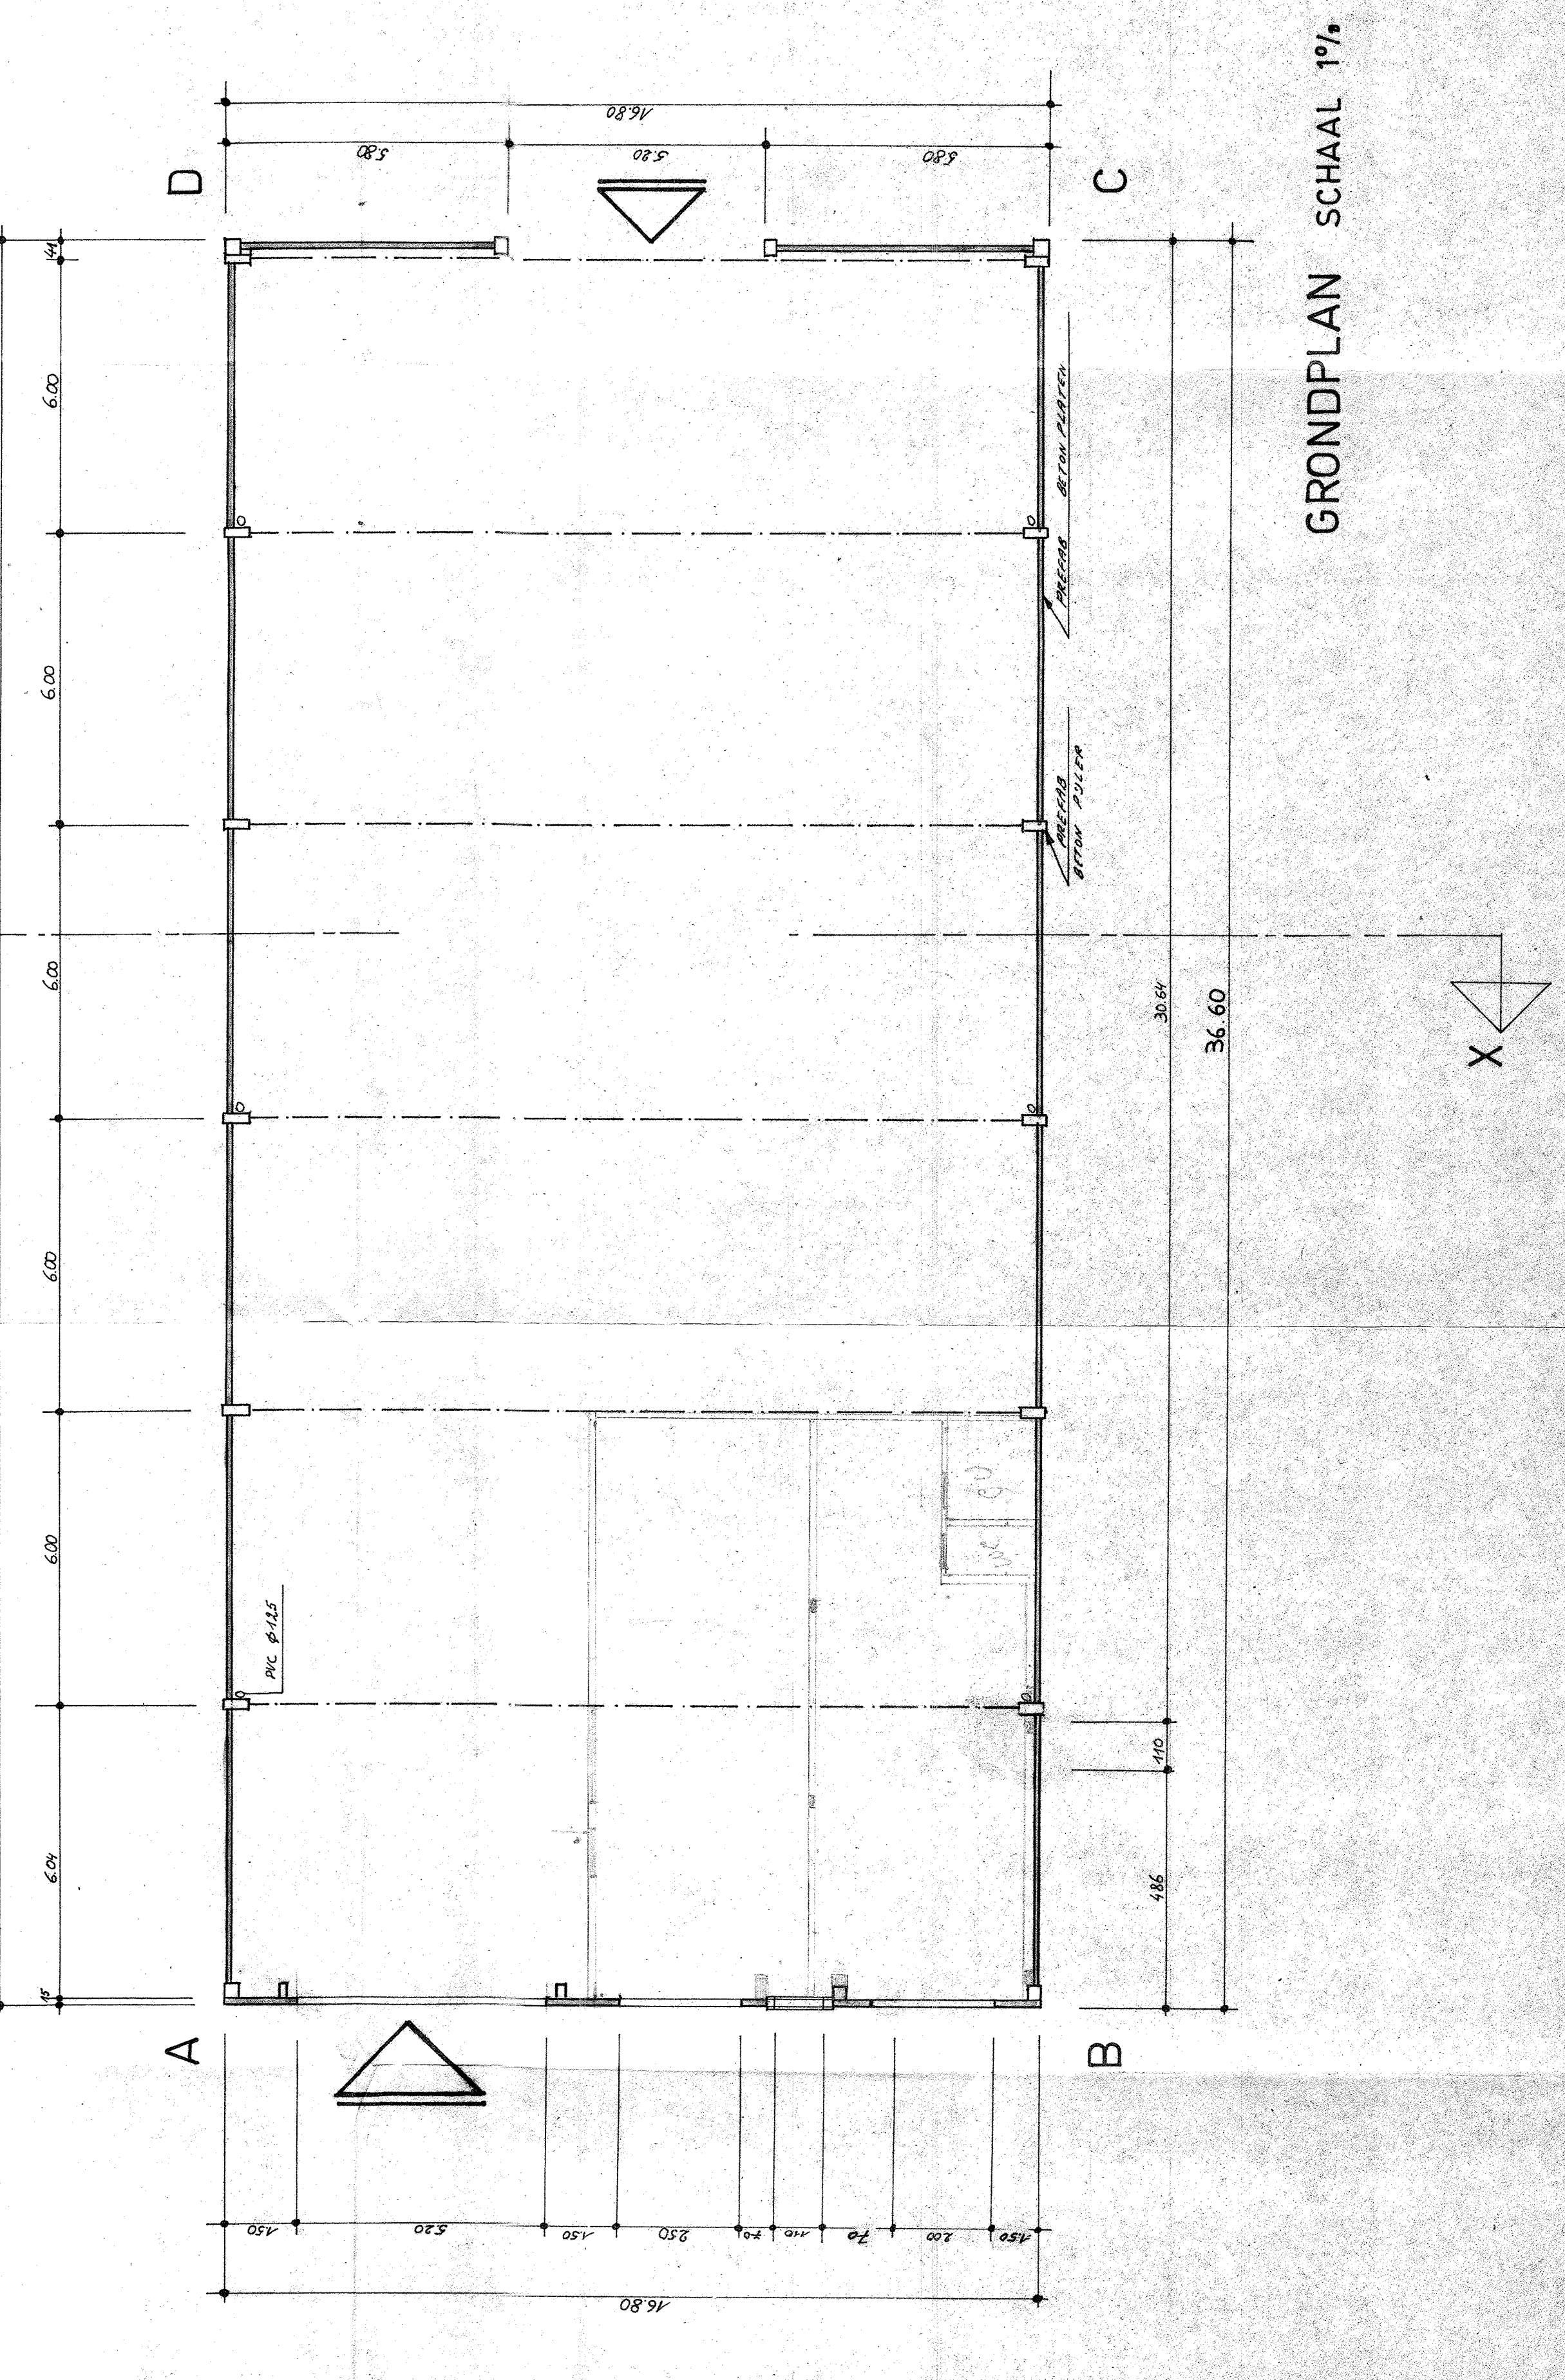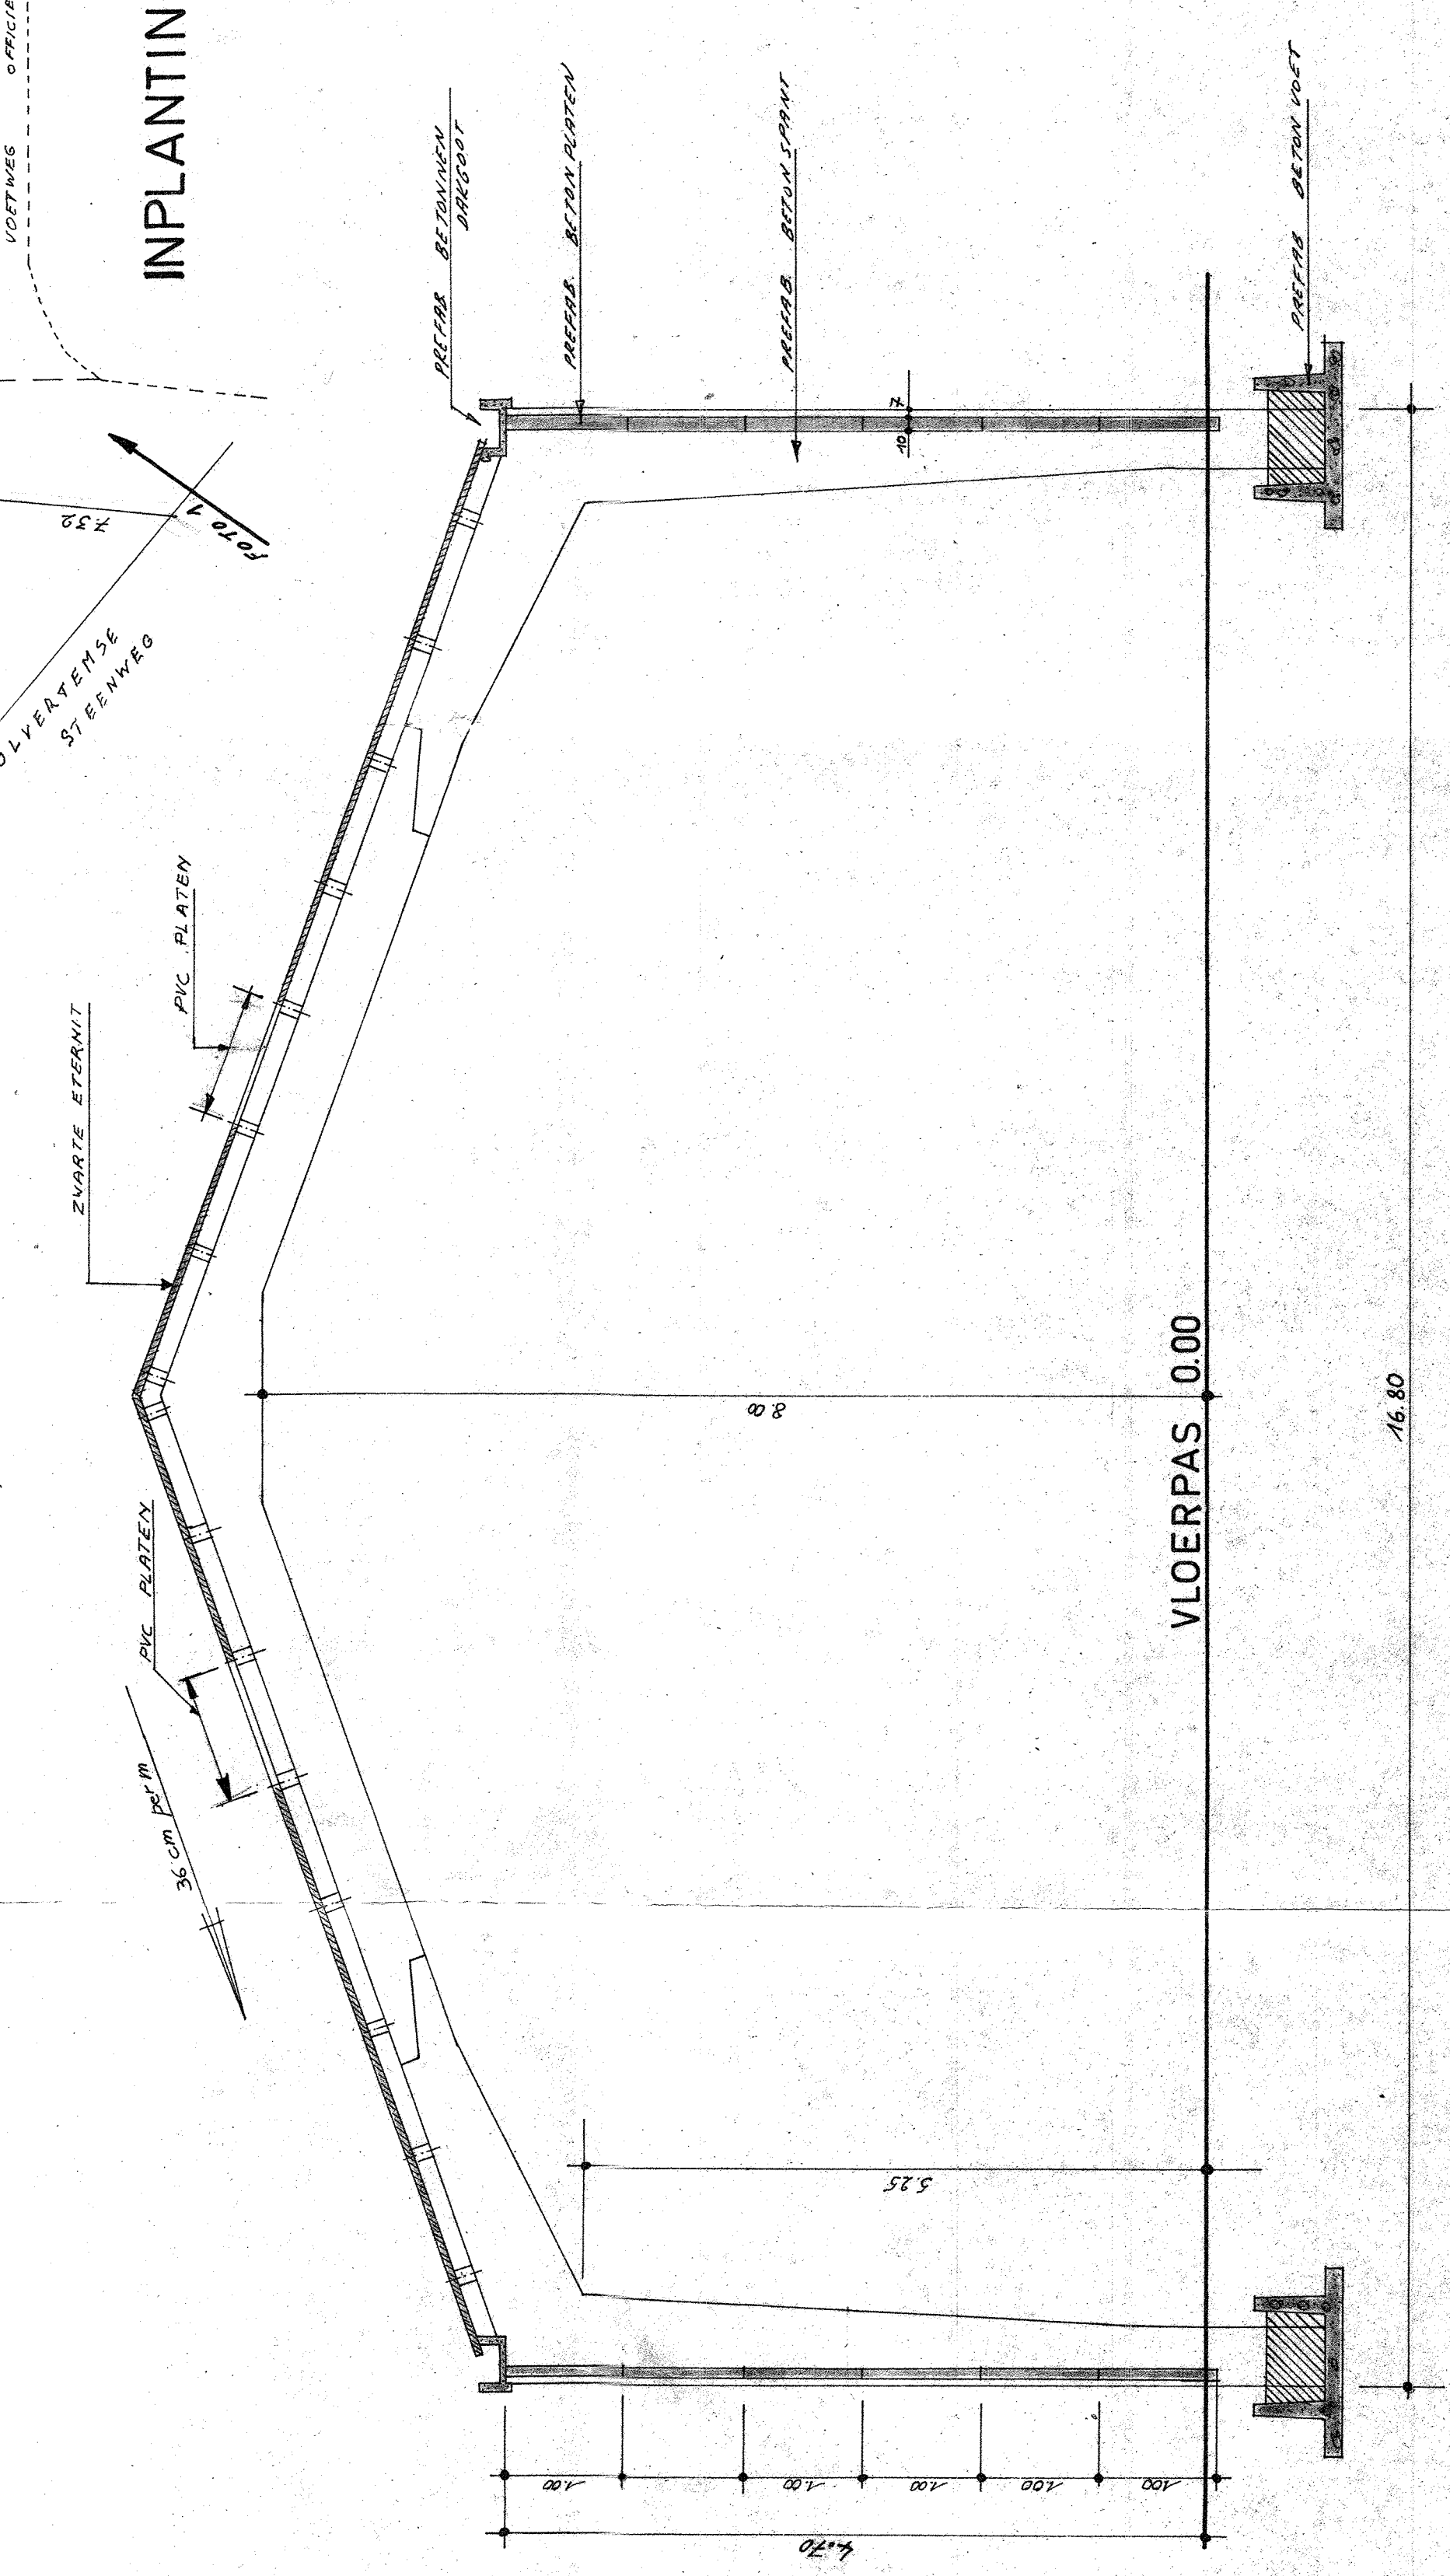








GRONDPLAN SCHAAL 1%

DOORSNEDE XY SCHAAL 2%

PROVINCIE BRABANT
GEMEENTE MERCHTEM
SECTIE G NRS 72k 72p 72l
STAPELPLAATS VOOR VEEVOEDERS GRAANGEWASSEN,
KUNSTMESTSTOFFEN EN DGL. VOOR LAND - EN
TUIJBOLWTOELEVERINGSBEDRIJF VAN DHR & MW
P VERMEIR STWG OP WOLVERTEM 184 MERCHTEM

Carian en goedkeuring door het
schepencollege in zitting
van 12 DEC 1978
Op bevel:
De burgemeester
De wethouder
De architect
De raadsman

DE ARCHITECT
F. B. B. B.
DE RAADSMAAN
F. B. B. B.
SCHAAL
PLAN 44
ARCHITECT BERGHMAN NIEUWSTRAAT 2 TE 1890 OPWIJK
TELEFOON 052 / 35 62 48

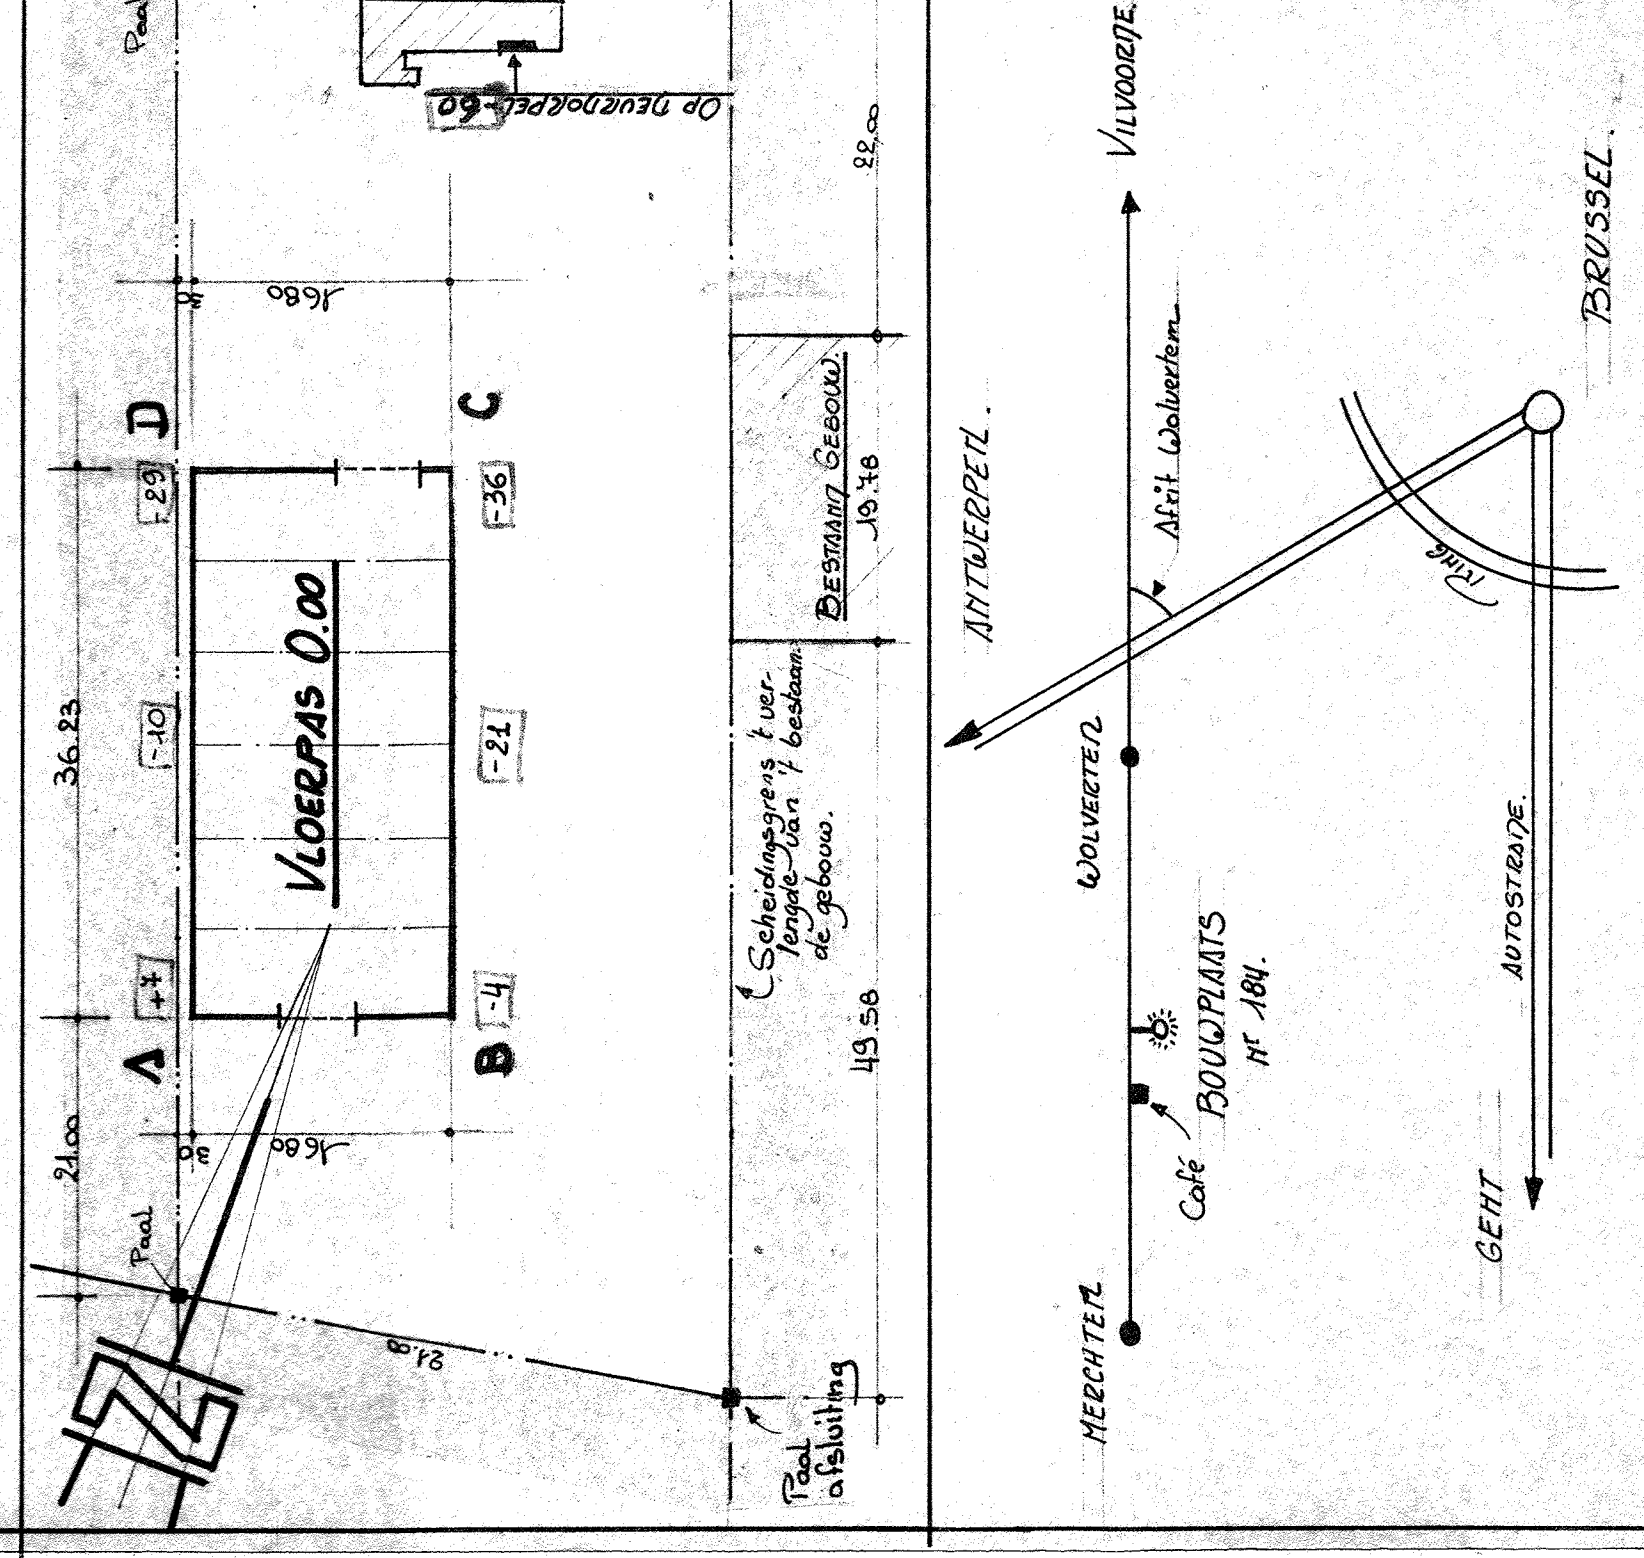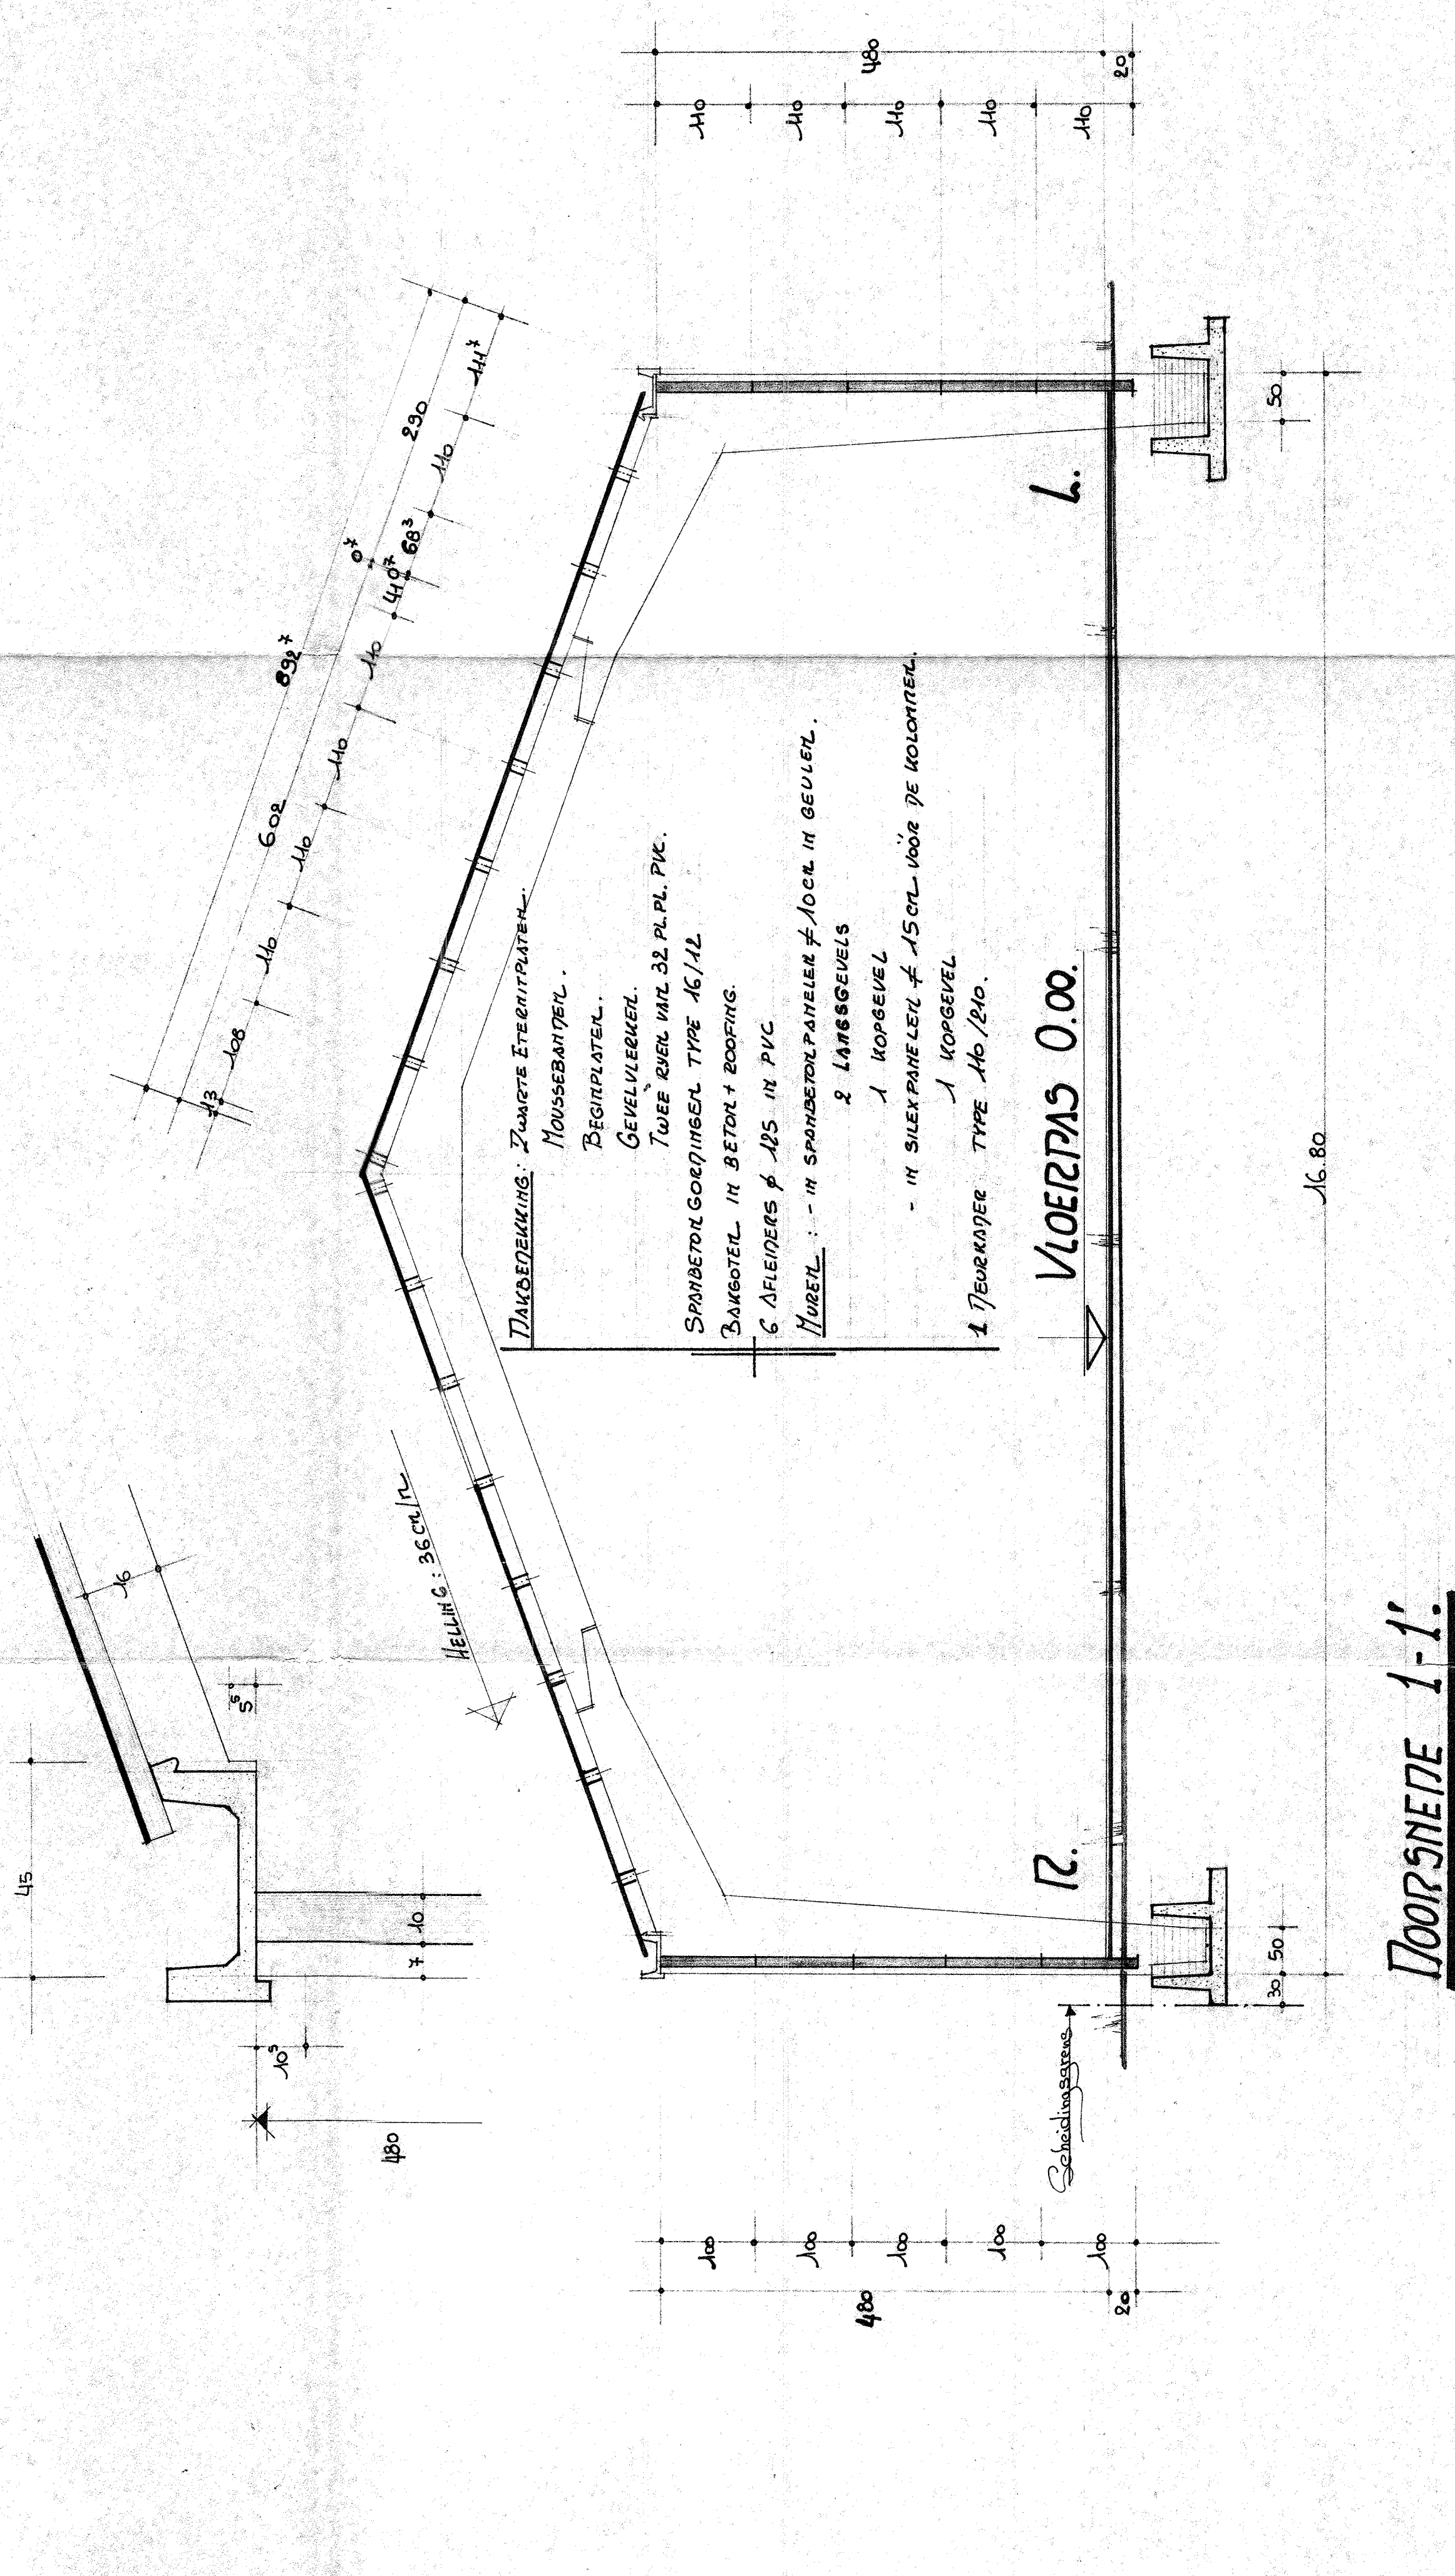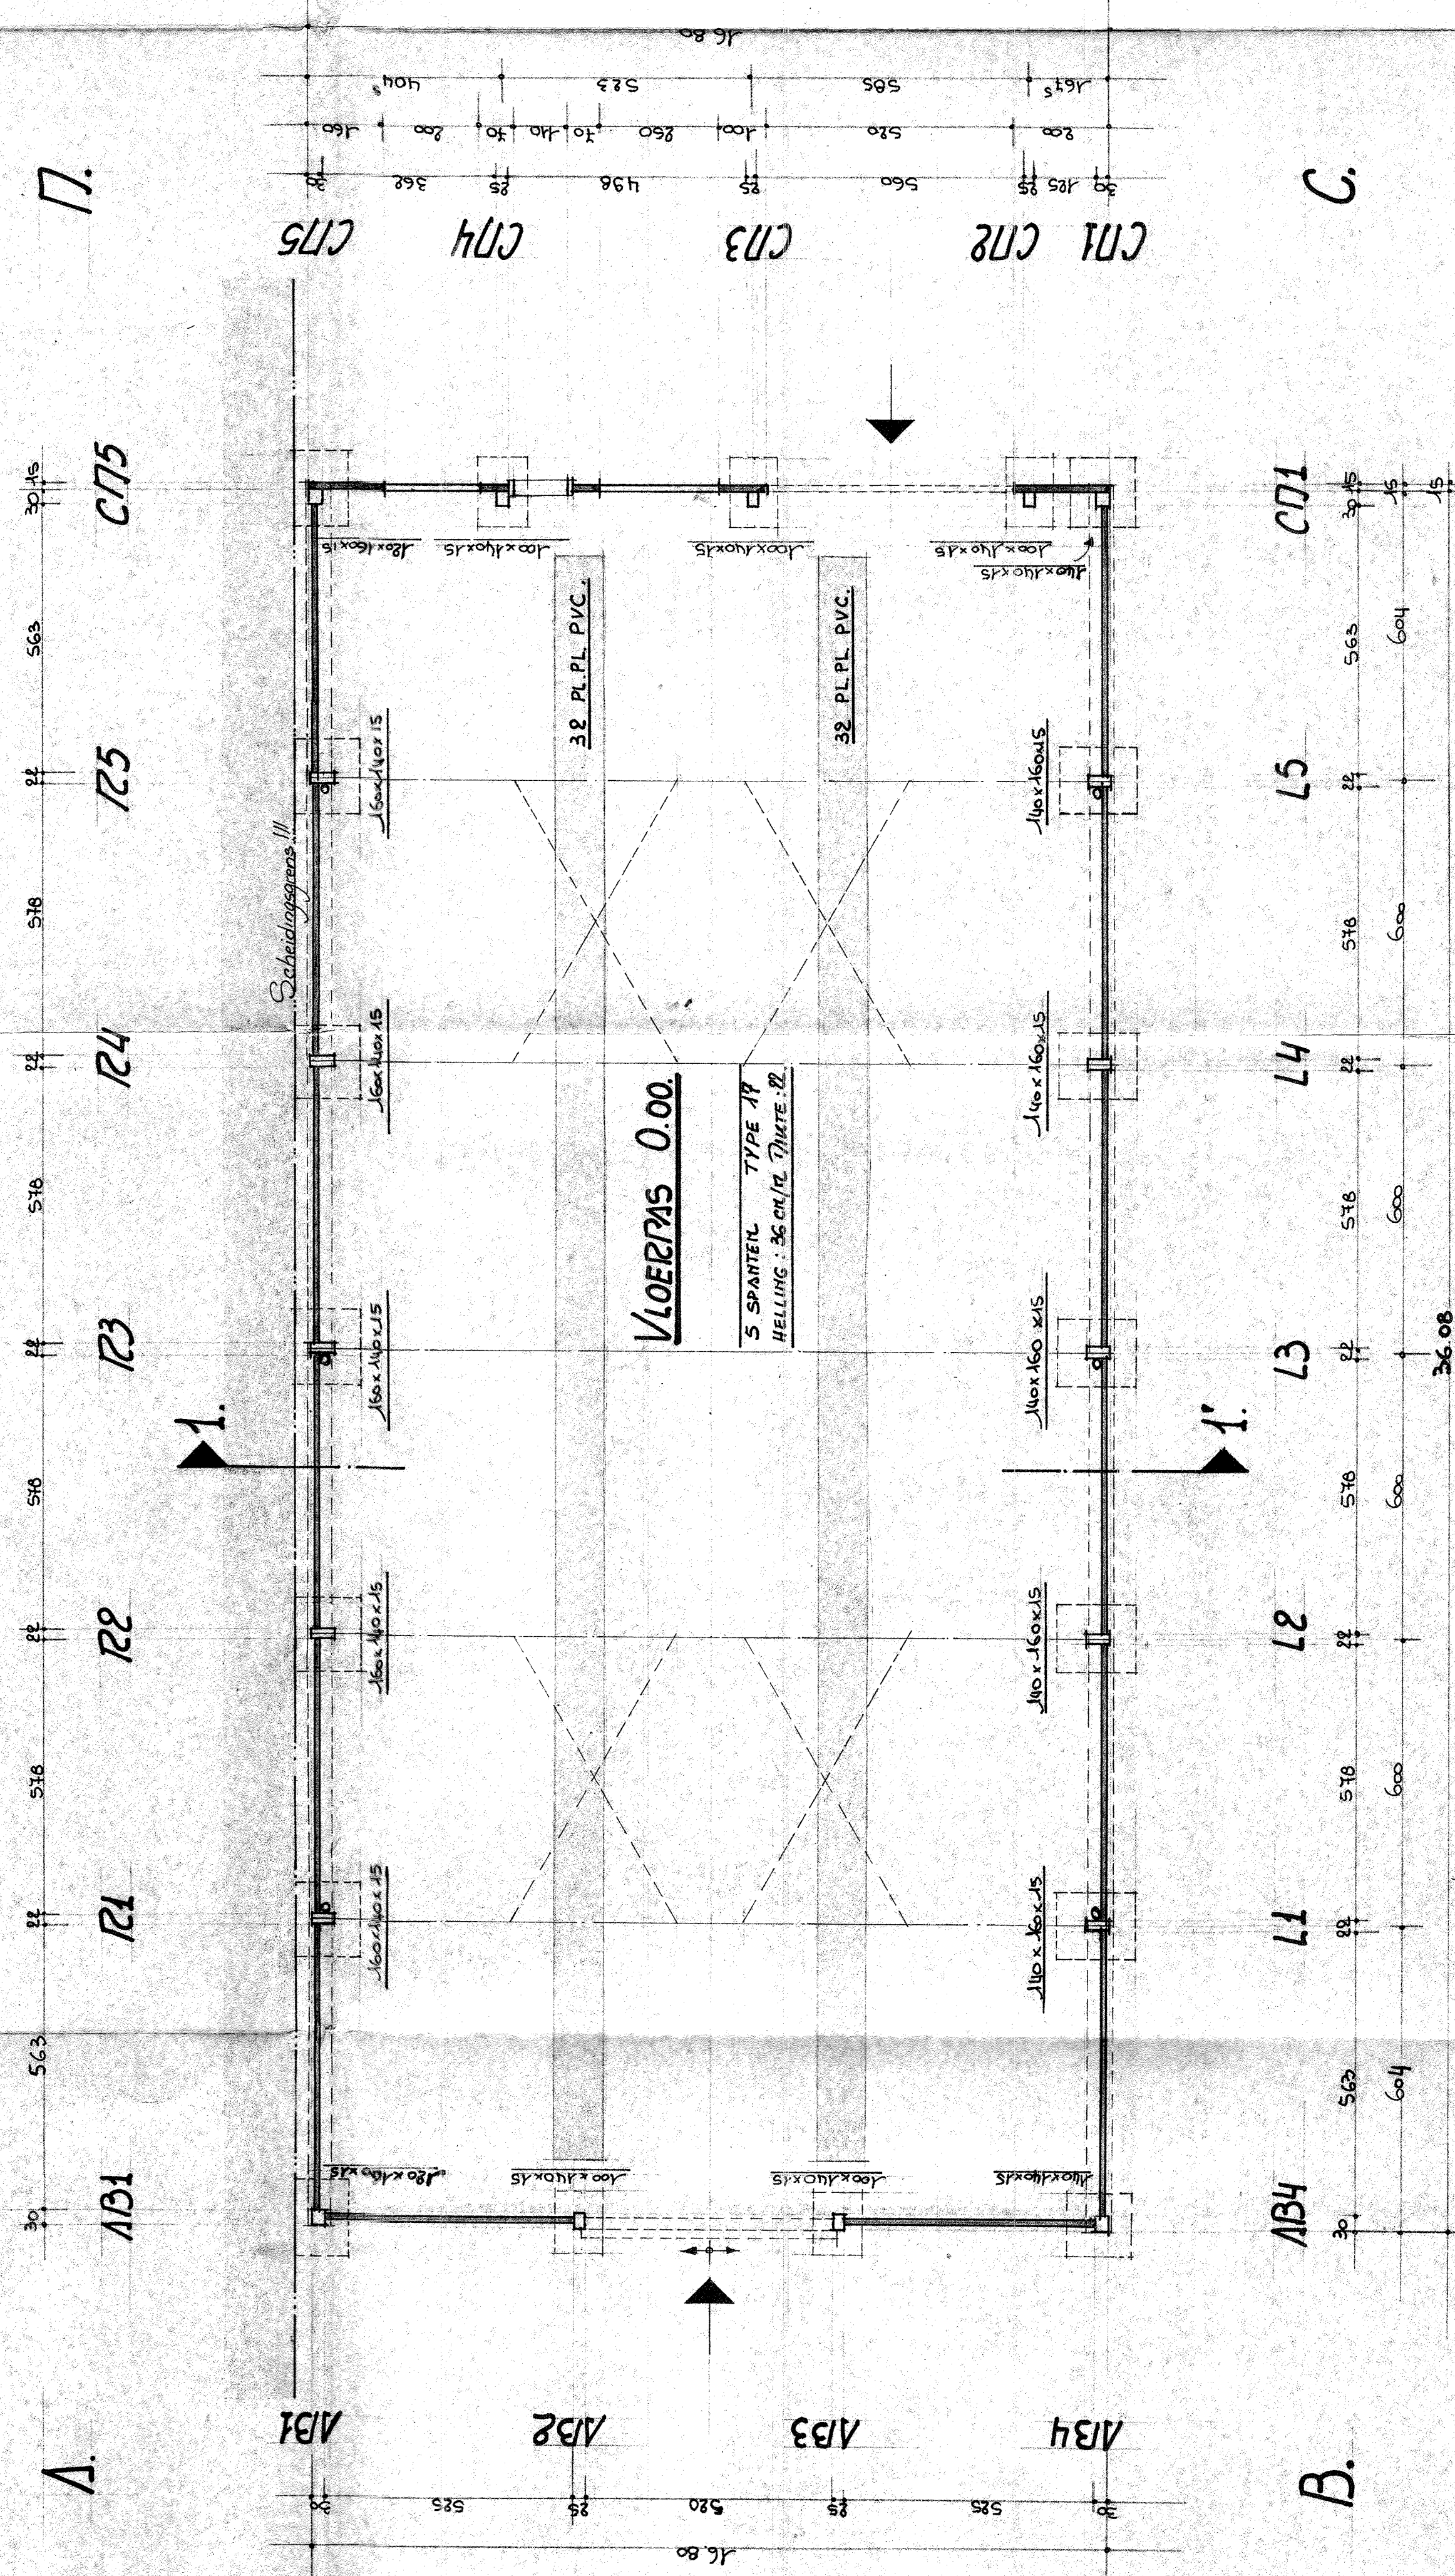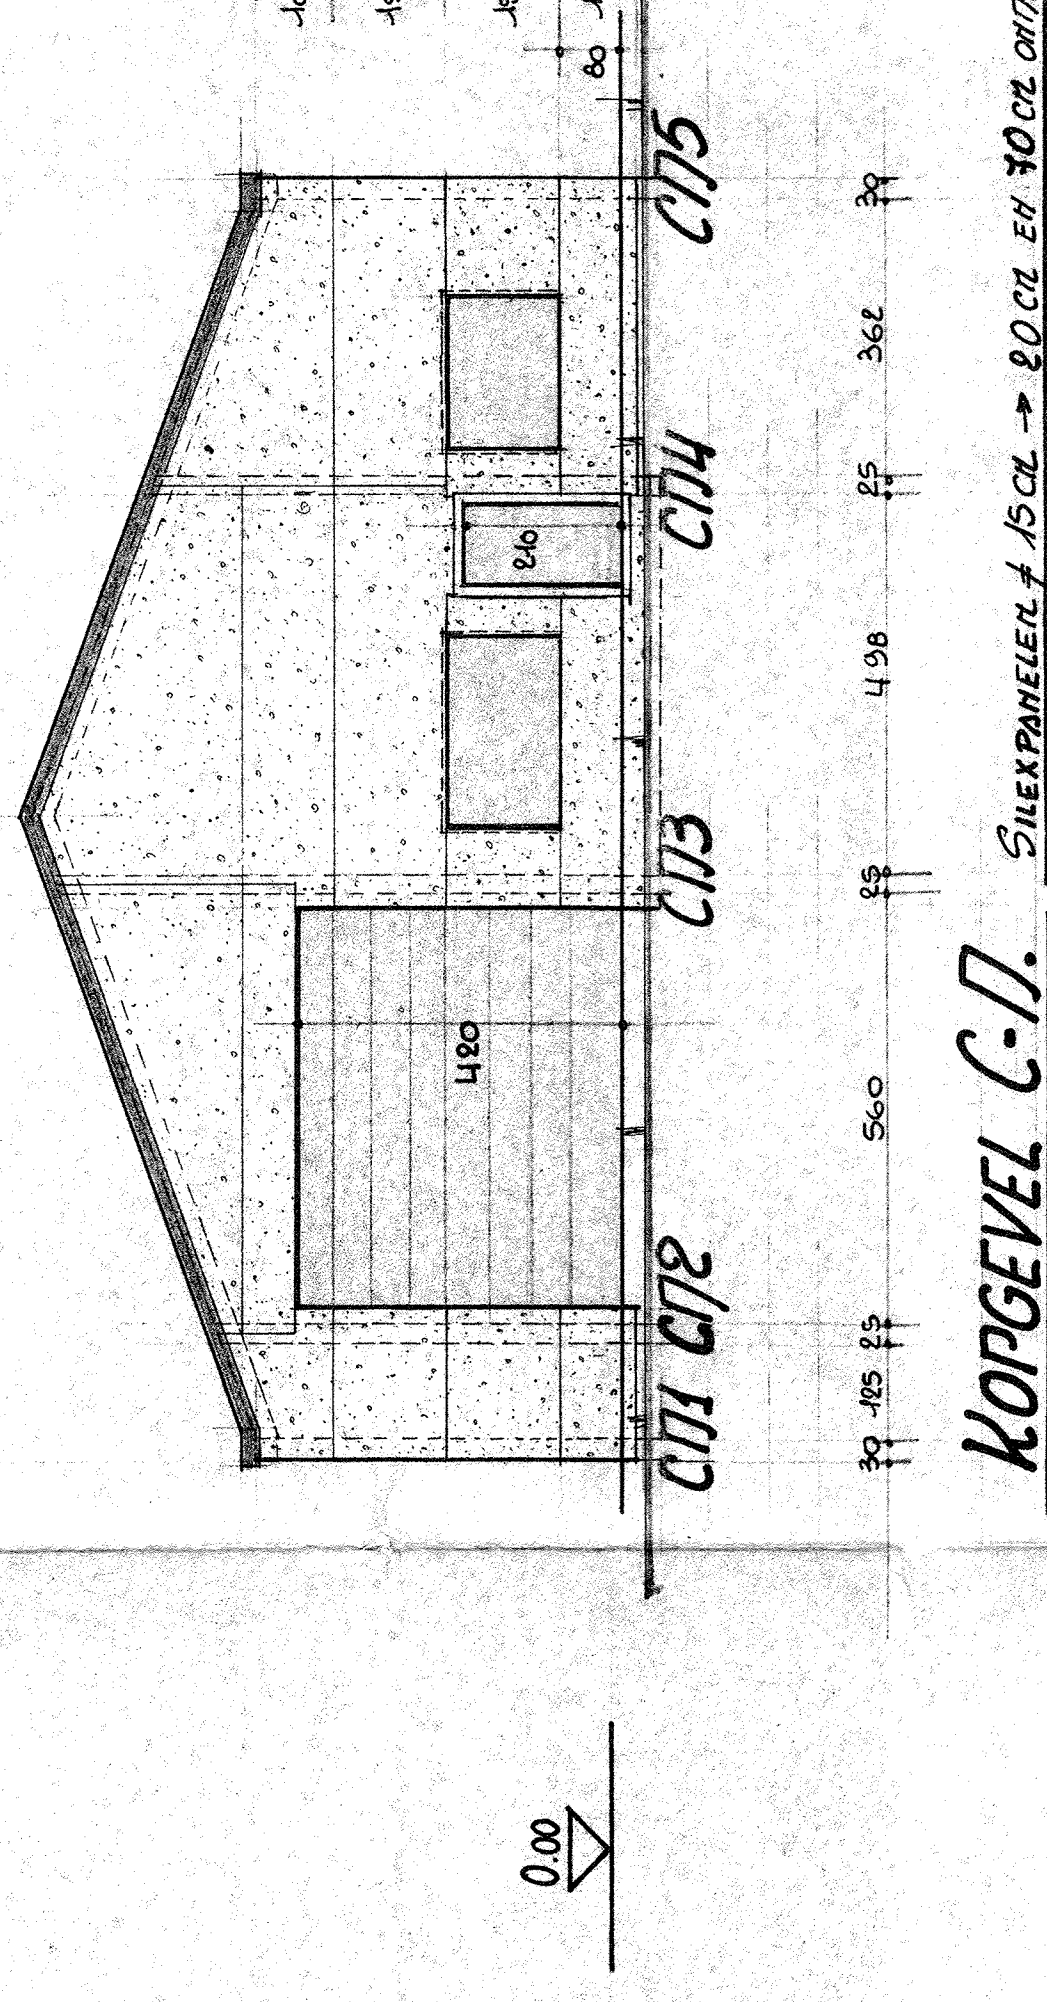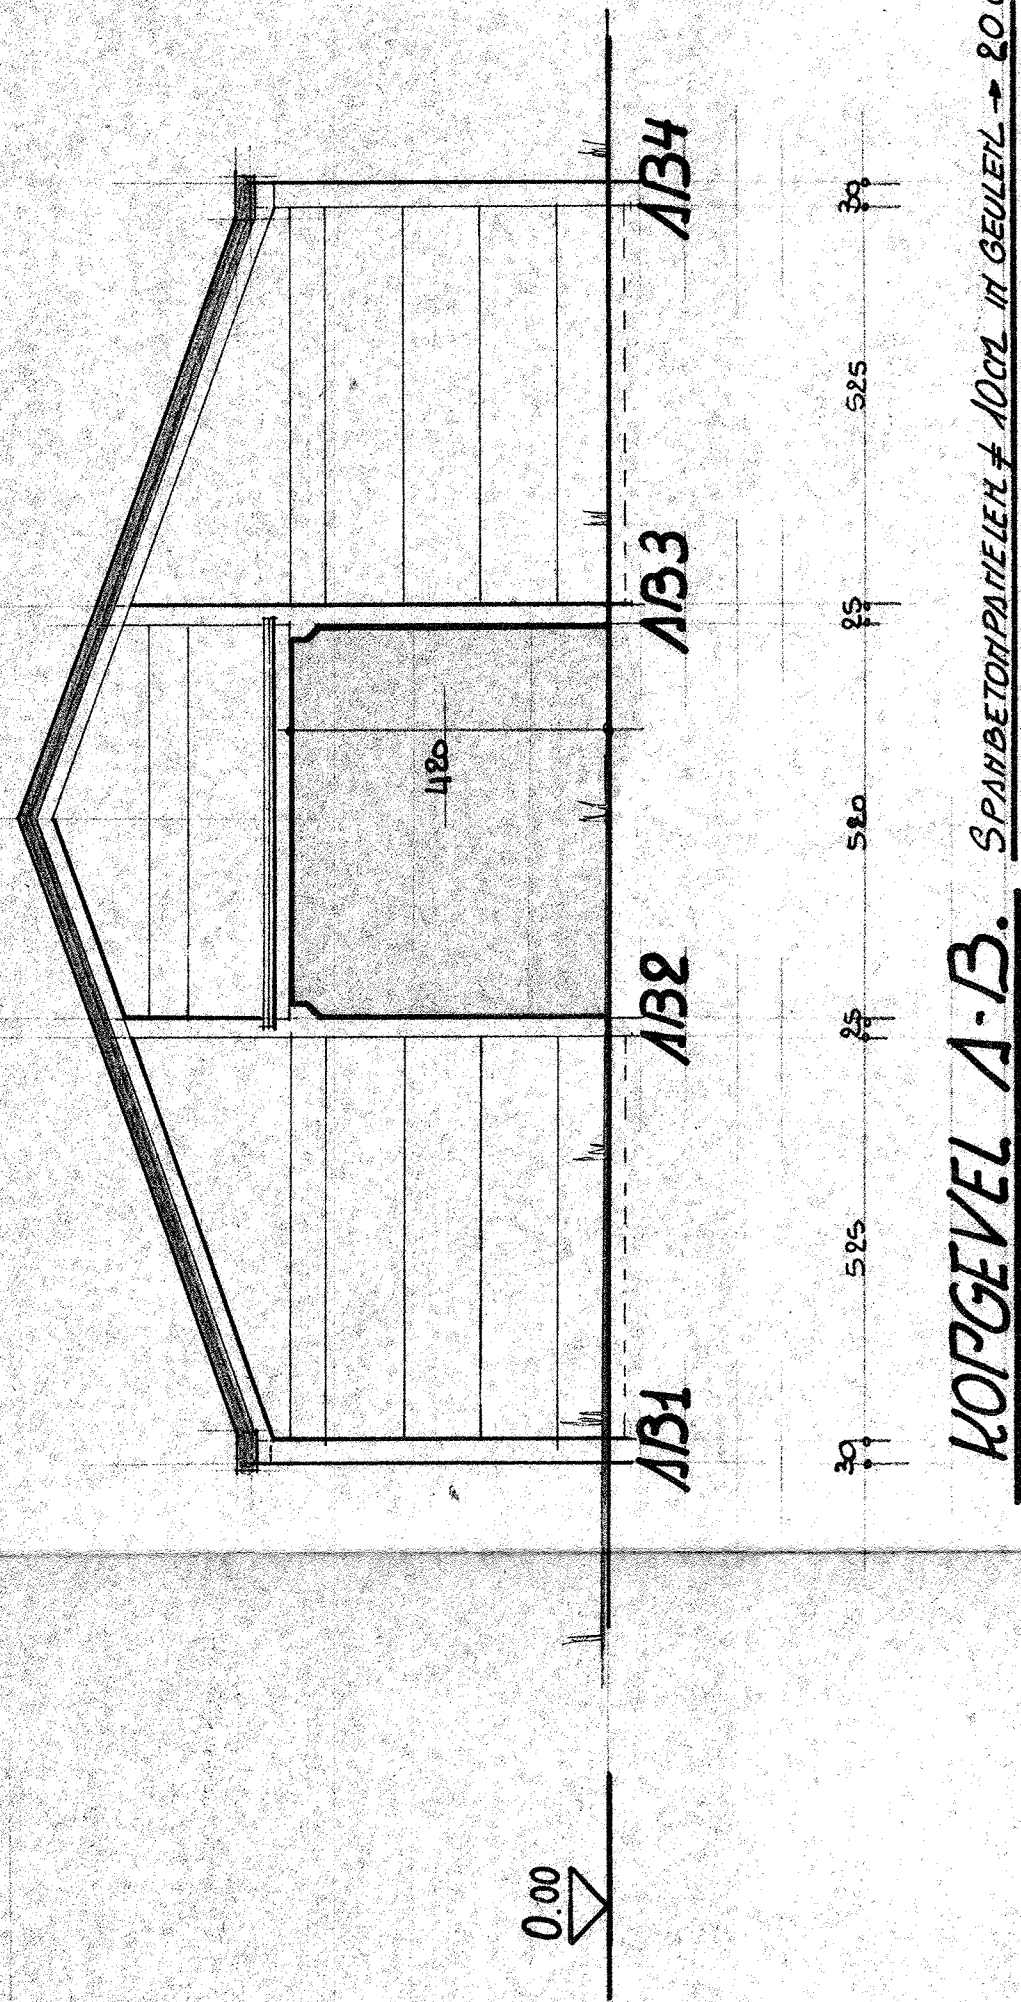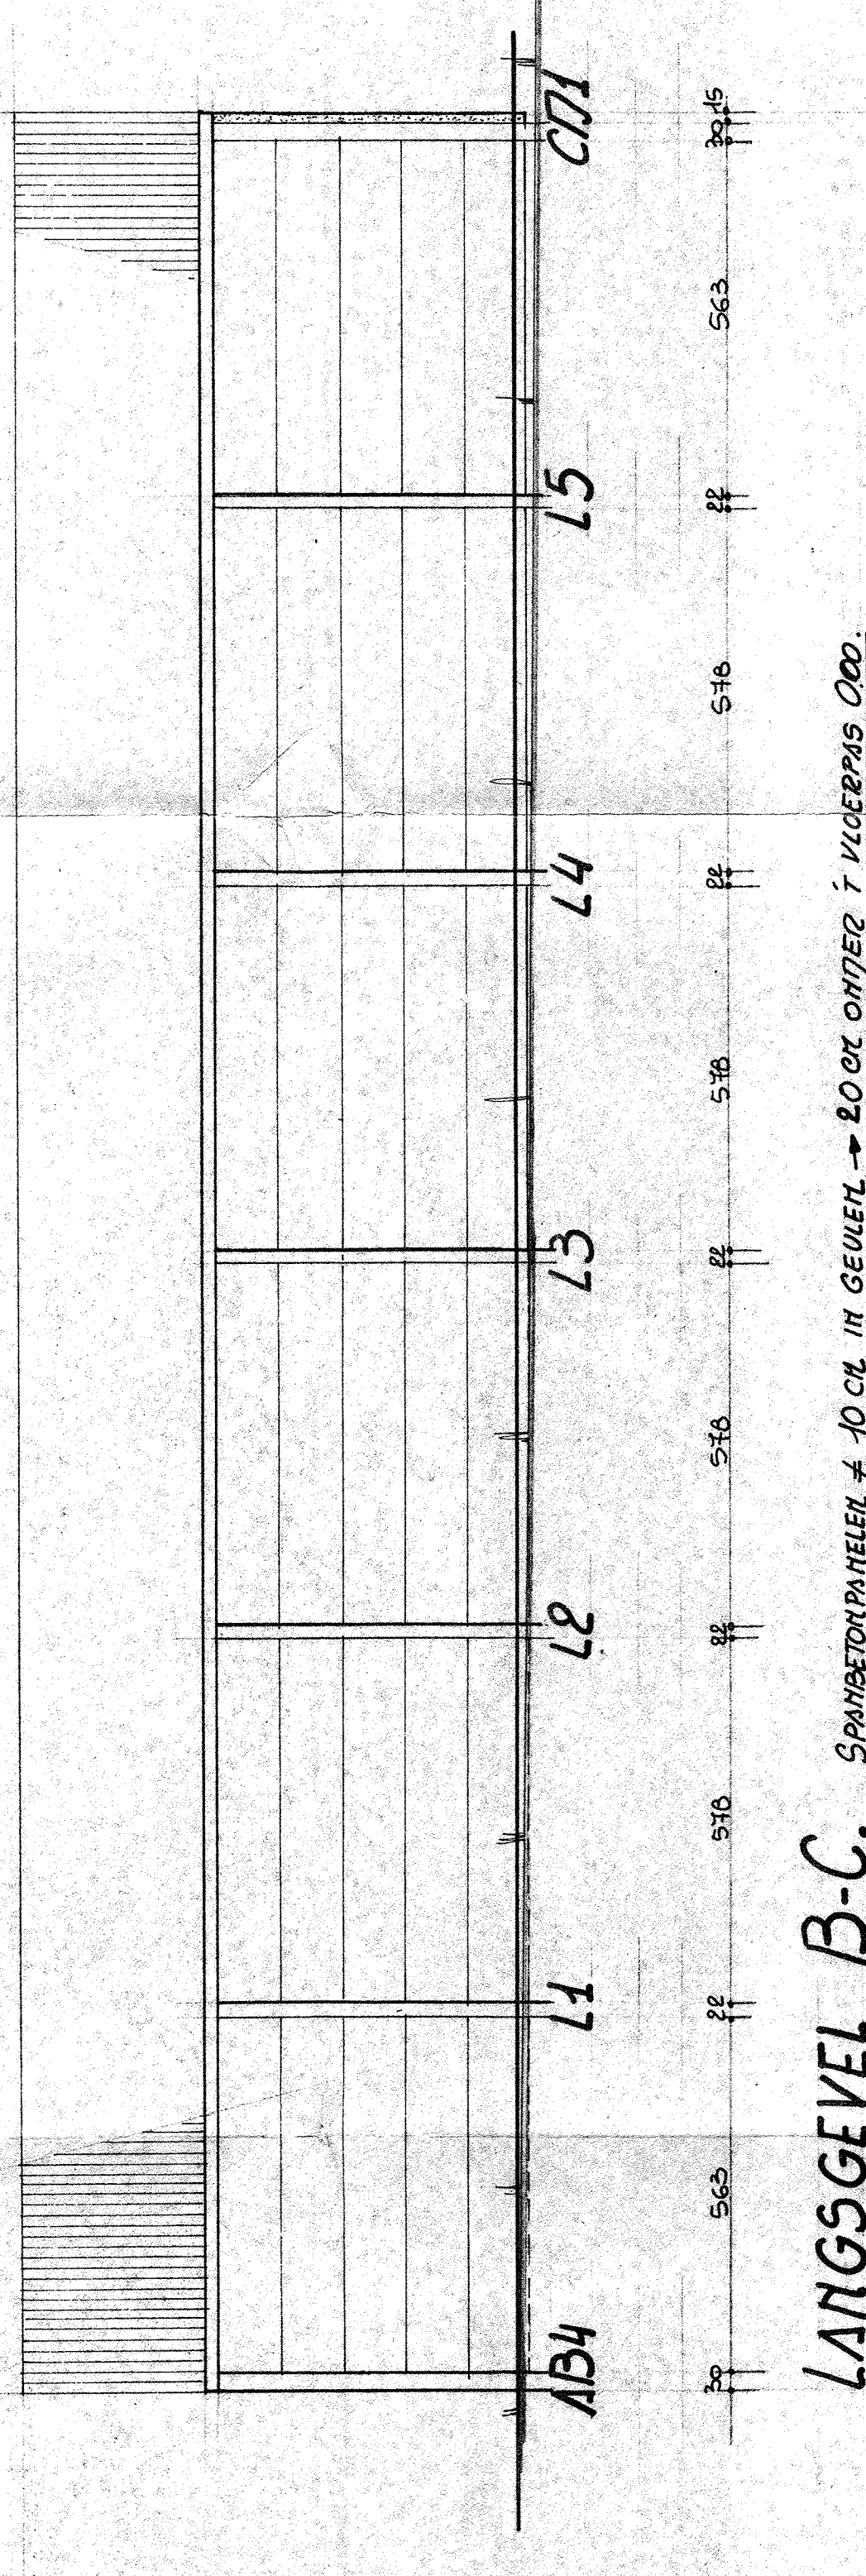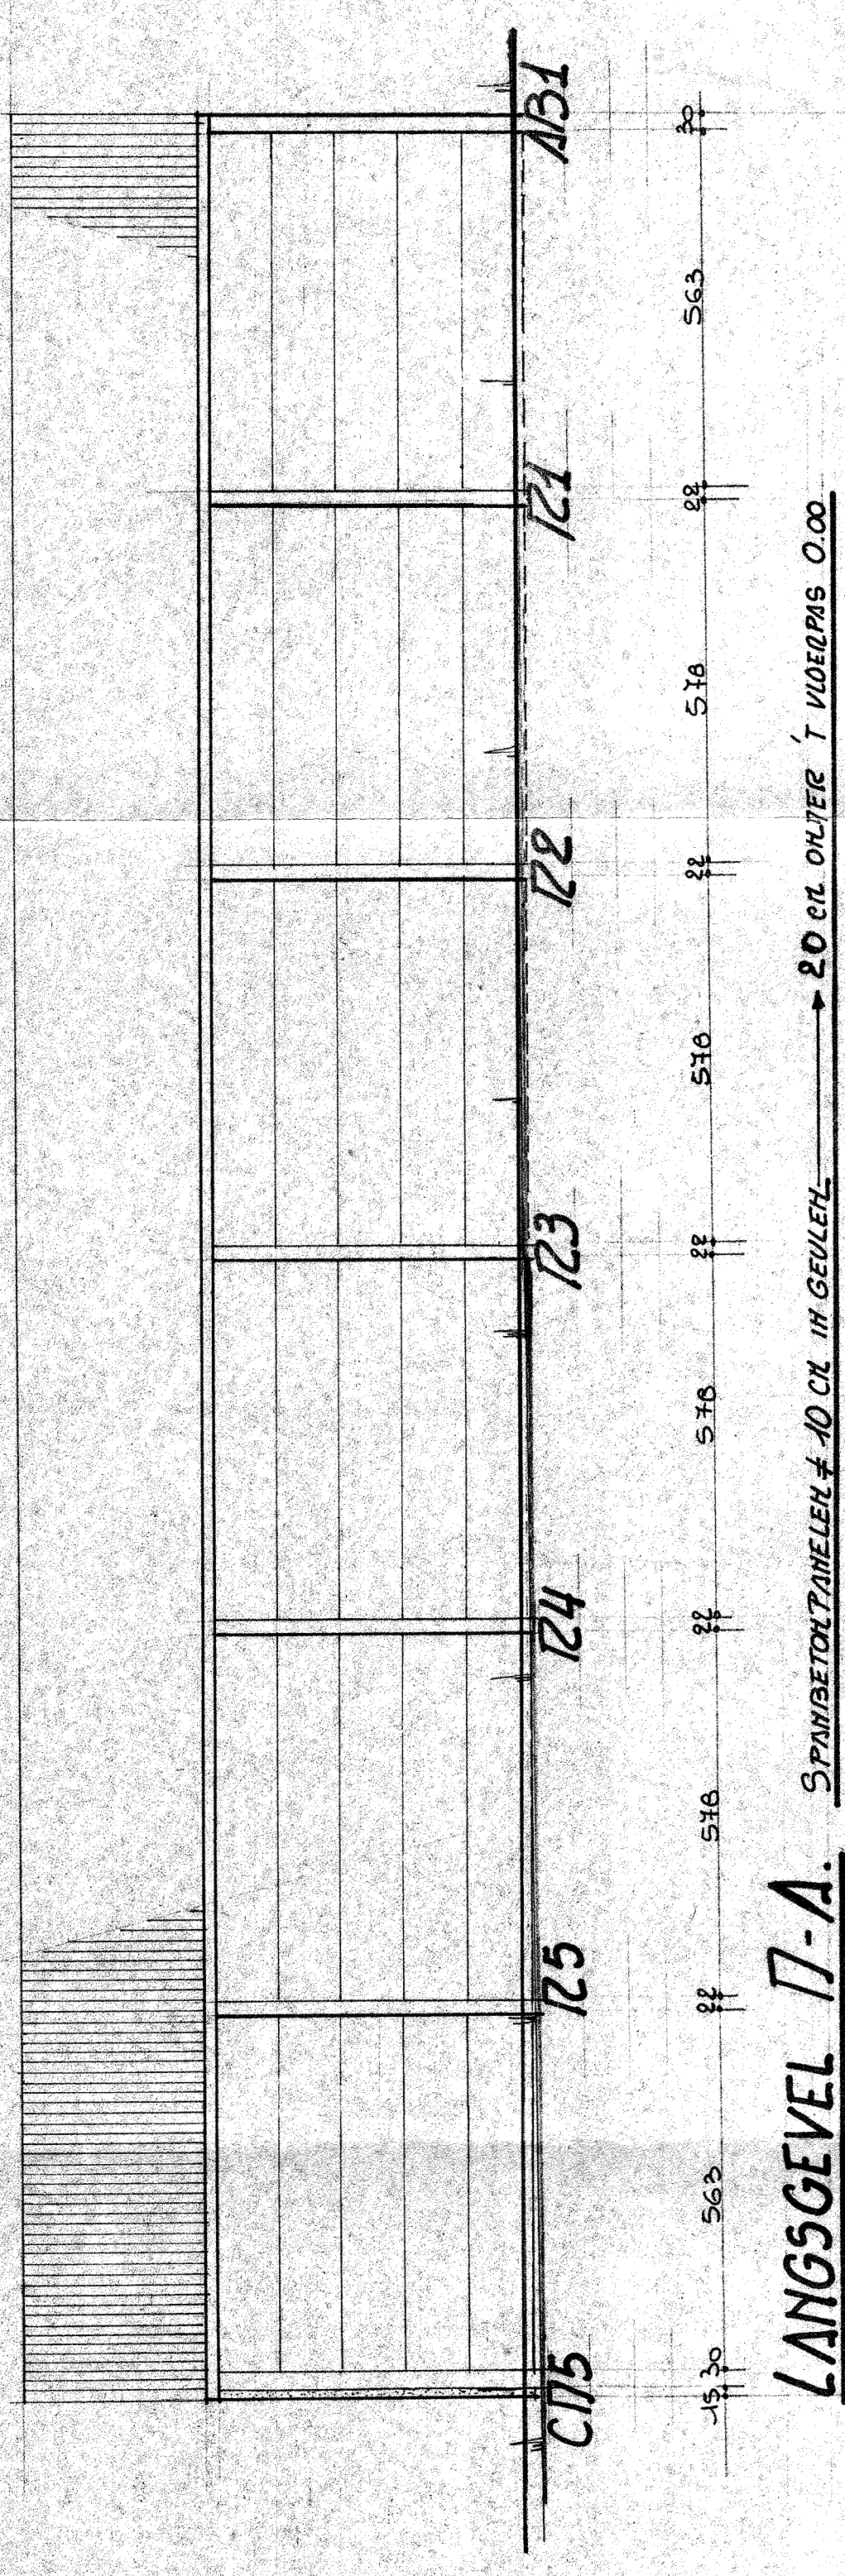

nv VALCKE & ZOON sa

Rodenhuisstraat 22 A
8881 VLAERTINGE (Ieper) - ☎ 057 28 25 61

Bouwer / Maître d'ouvrage

MR. VERMEIR PAUL.

WOLVERTEMSESTEENWEG, 184,
1880 MERCHTEM. ☎ 052/359017.





Werk/Client

Architect/Architecte

ALGEMEEN PLAN.

Datum/Date	Wijzigingen/Modifications	Schaal/Echelle




Order/Ordre	Gepland/Disponible	Datum/Date	Plaats / n°
9196	Gepland	10-9-78	47 258 A

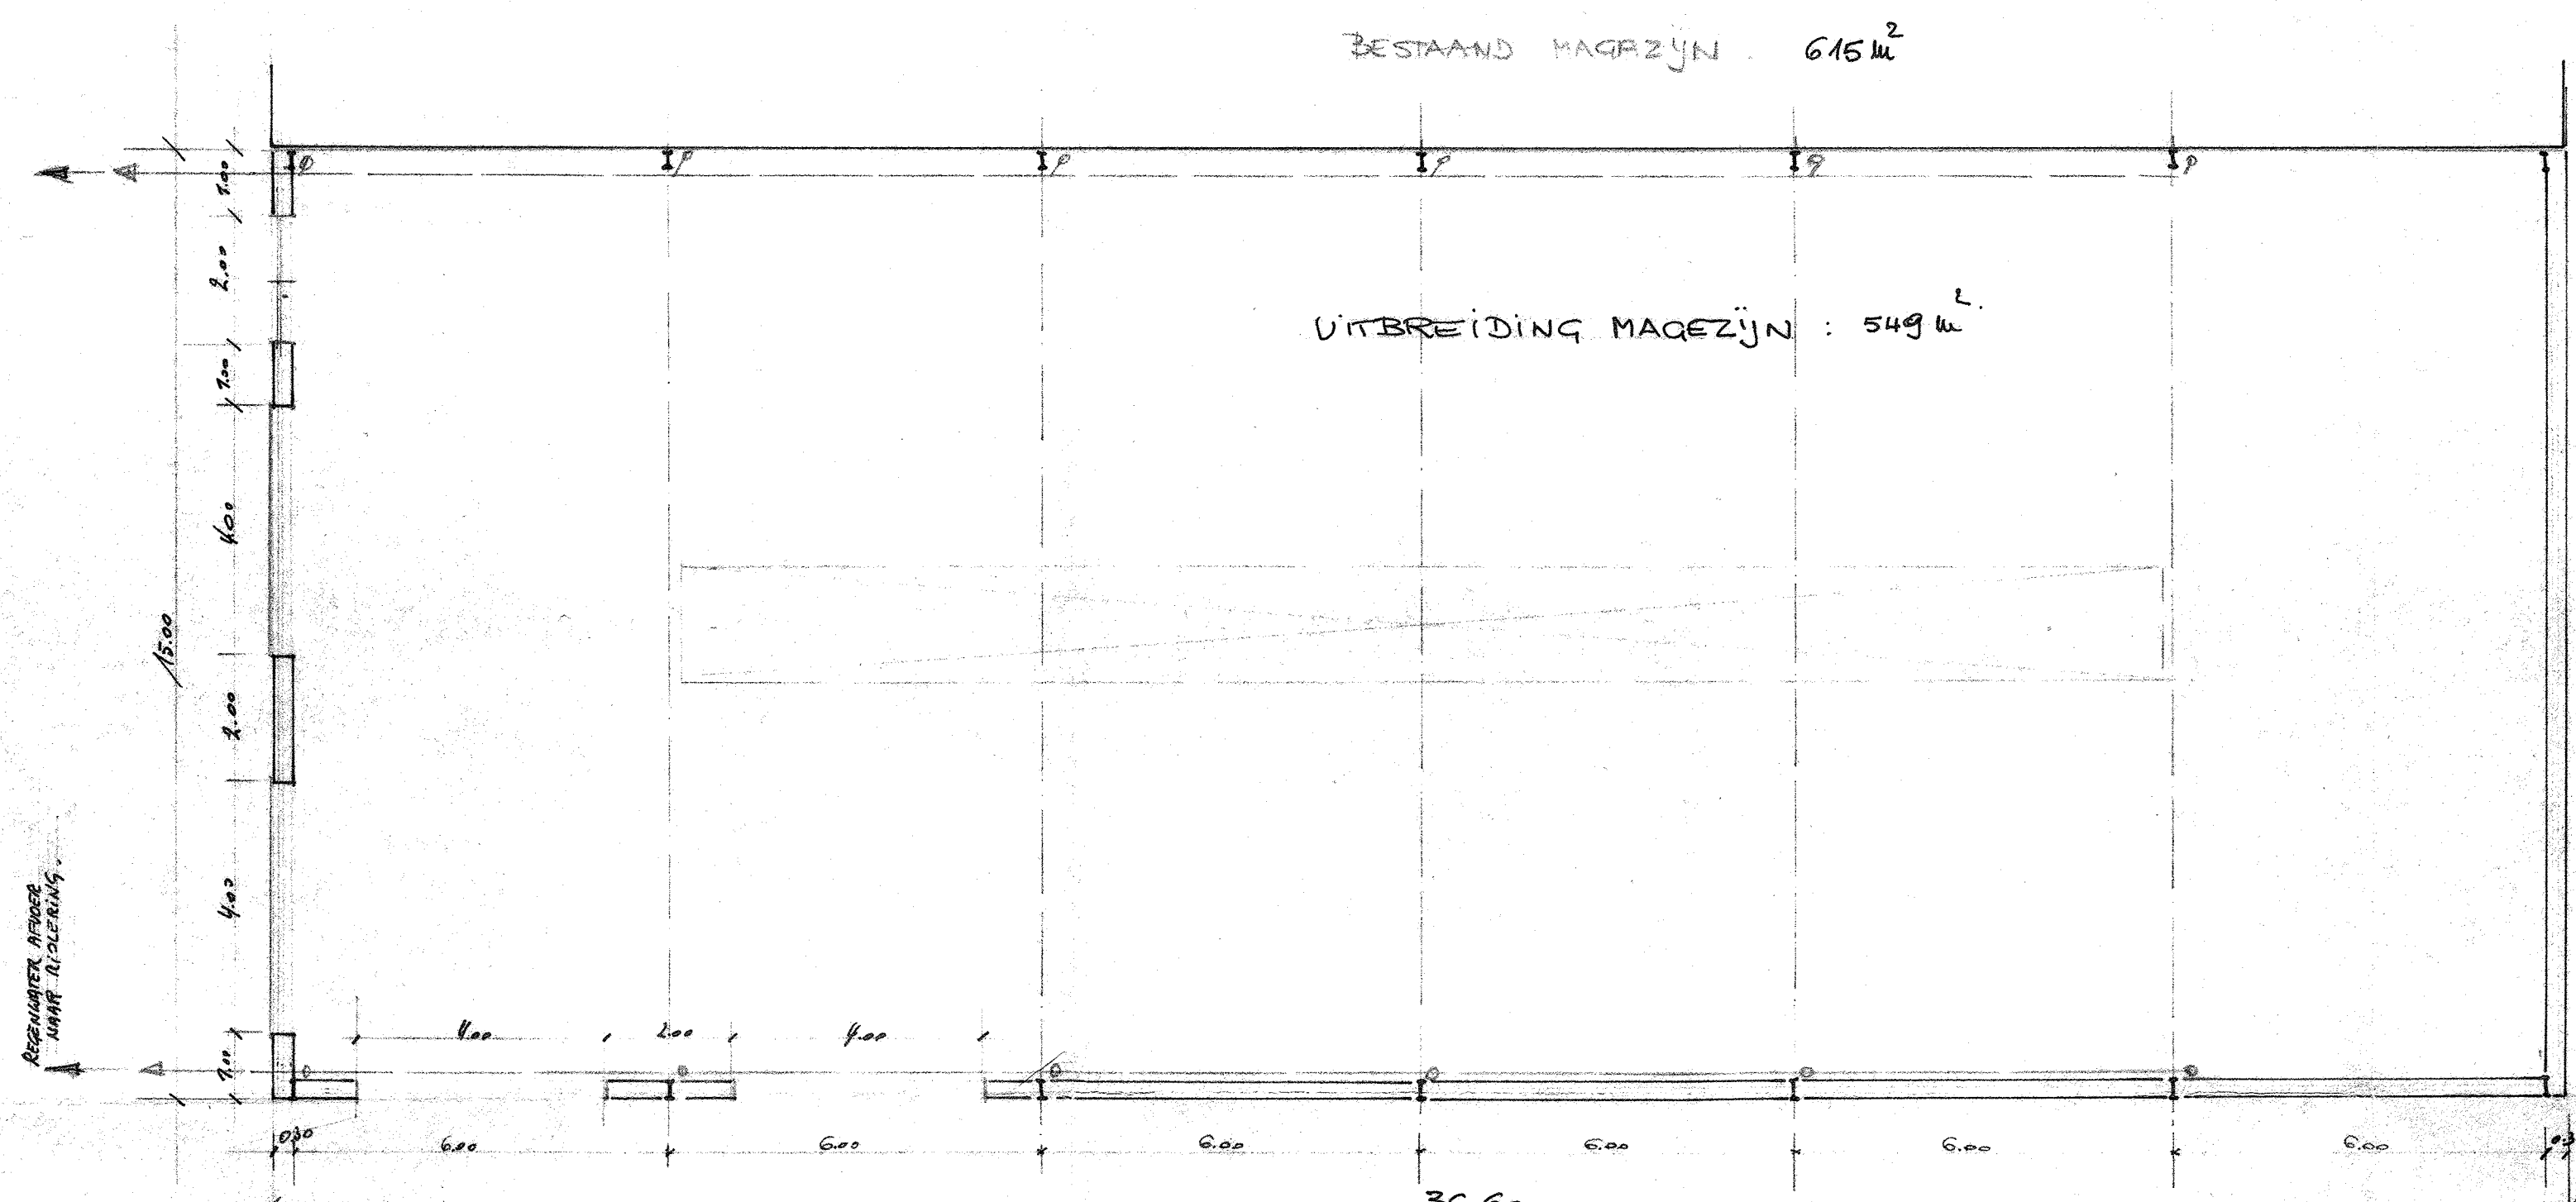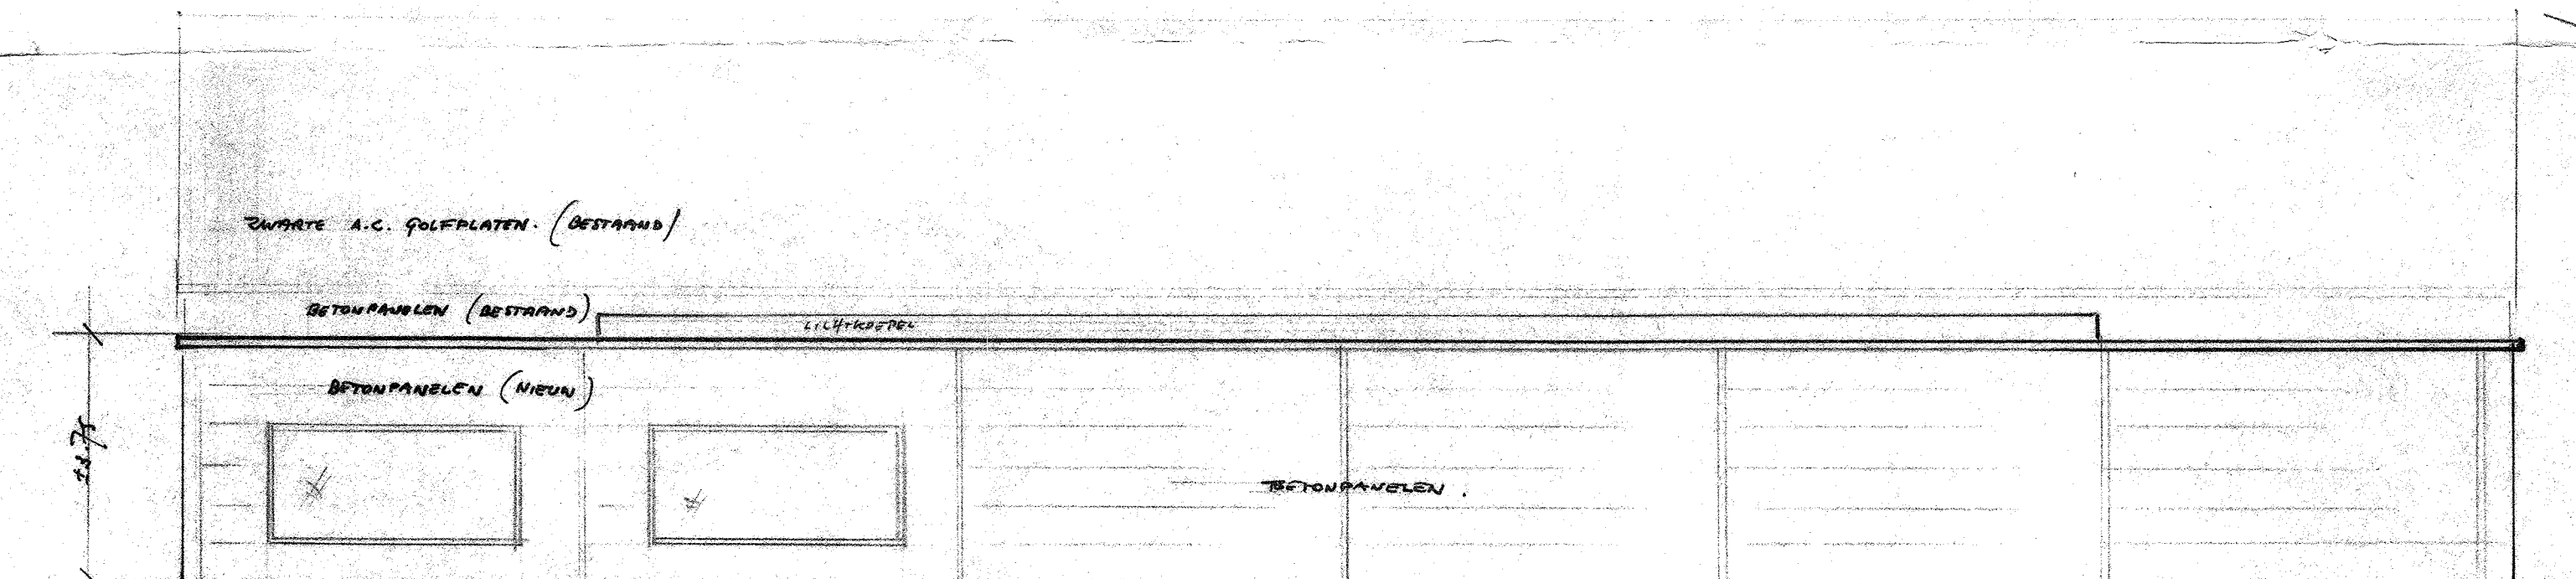
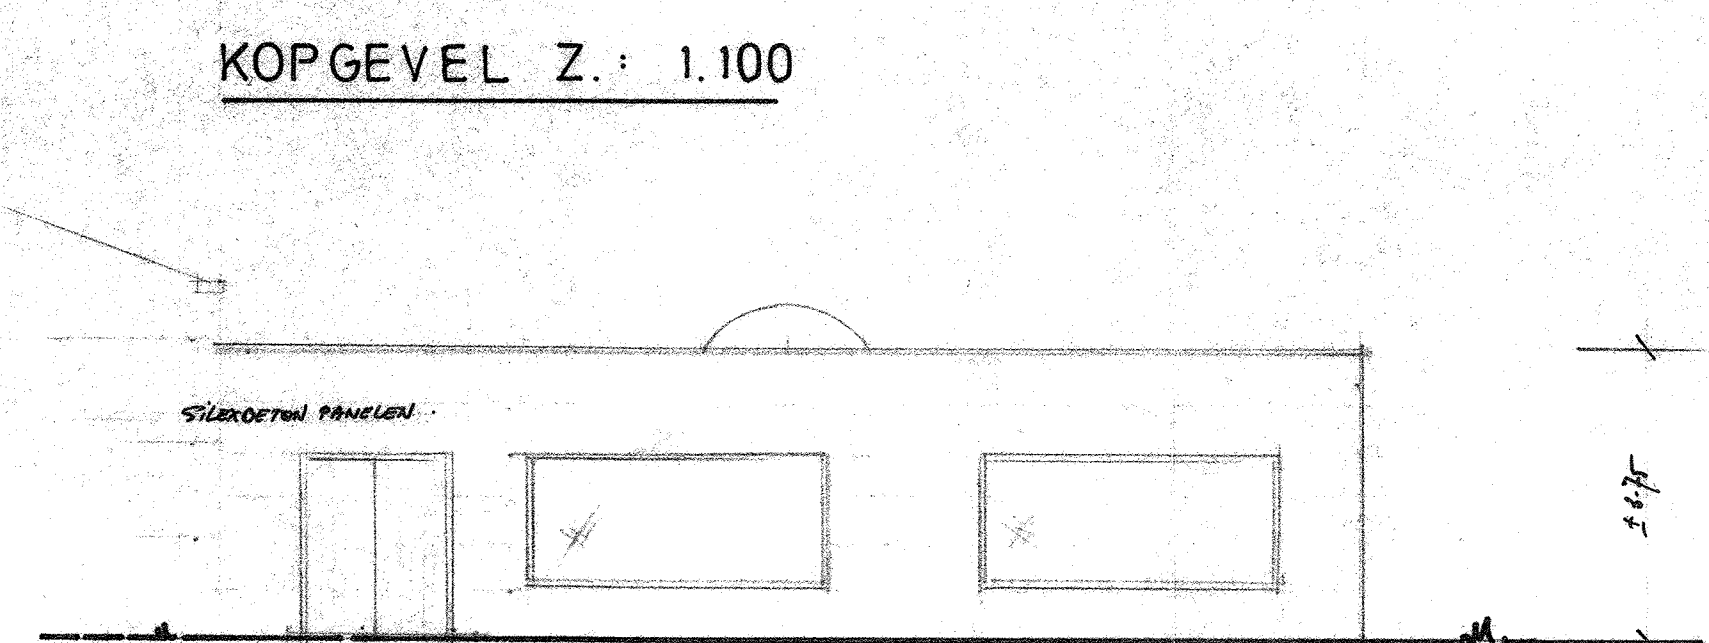
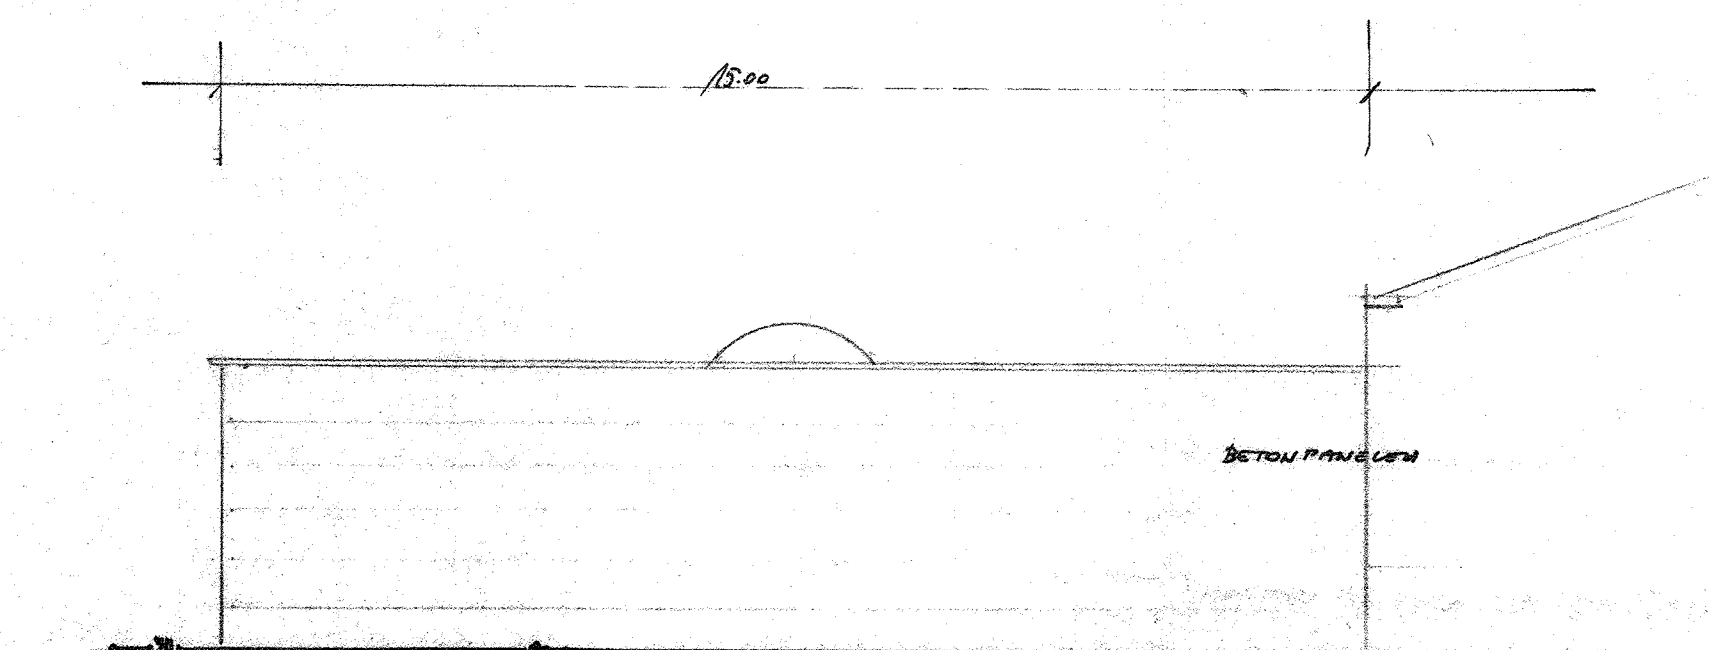




INPLANTING: 1.1000

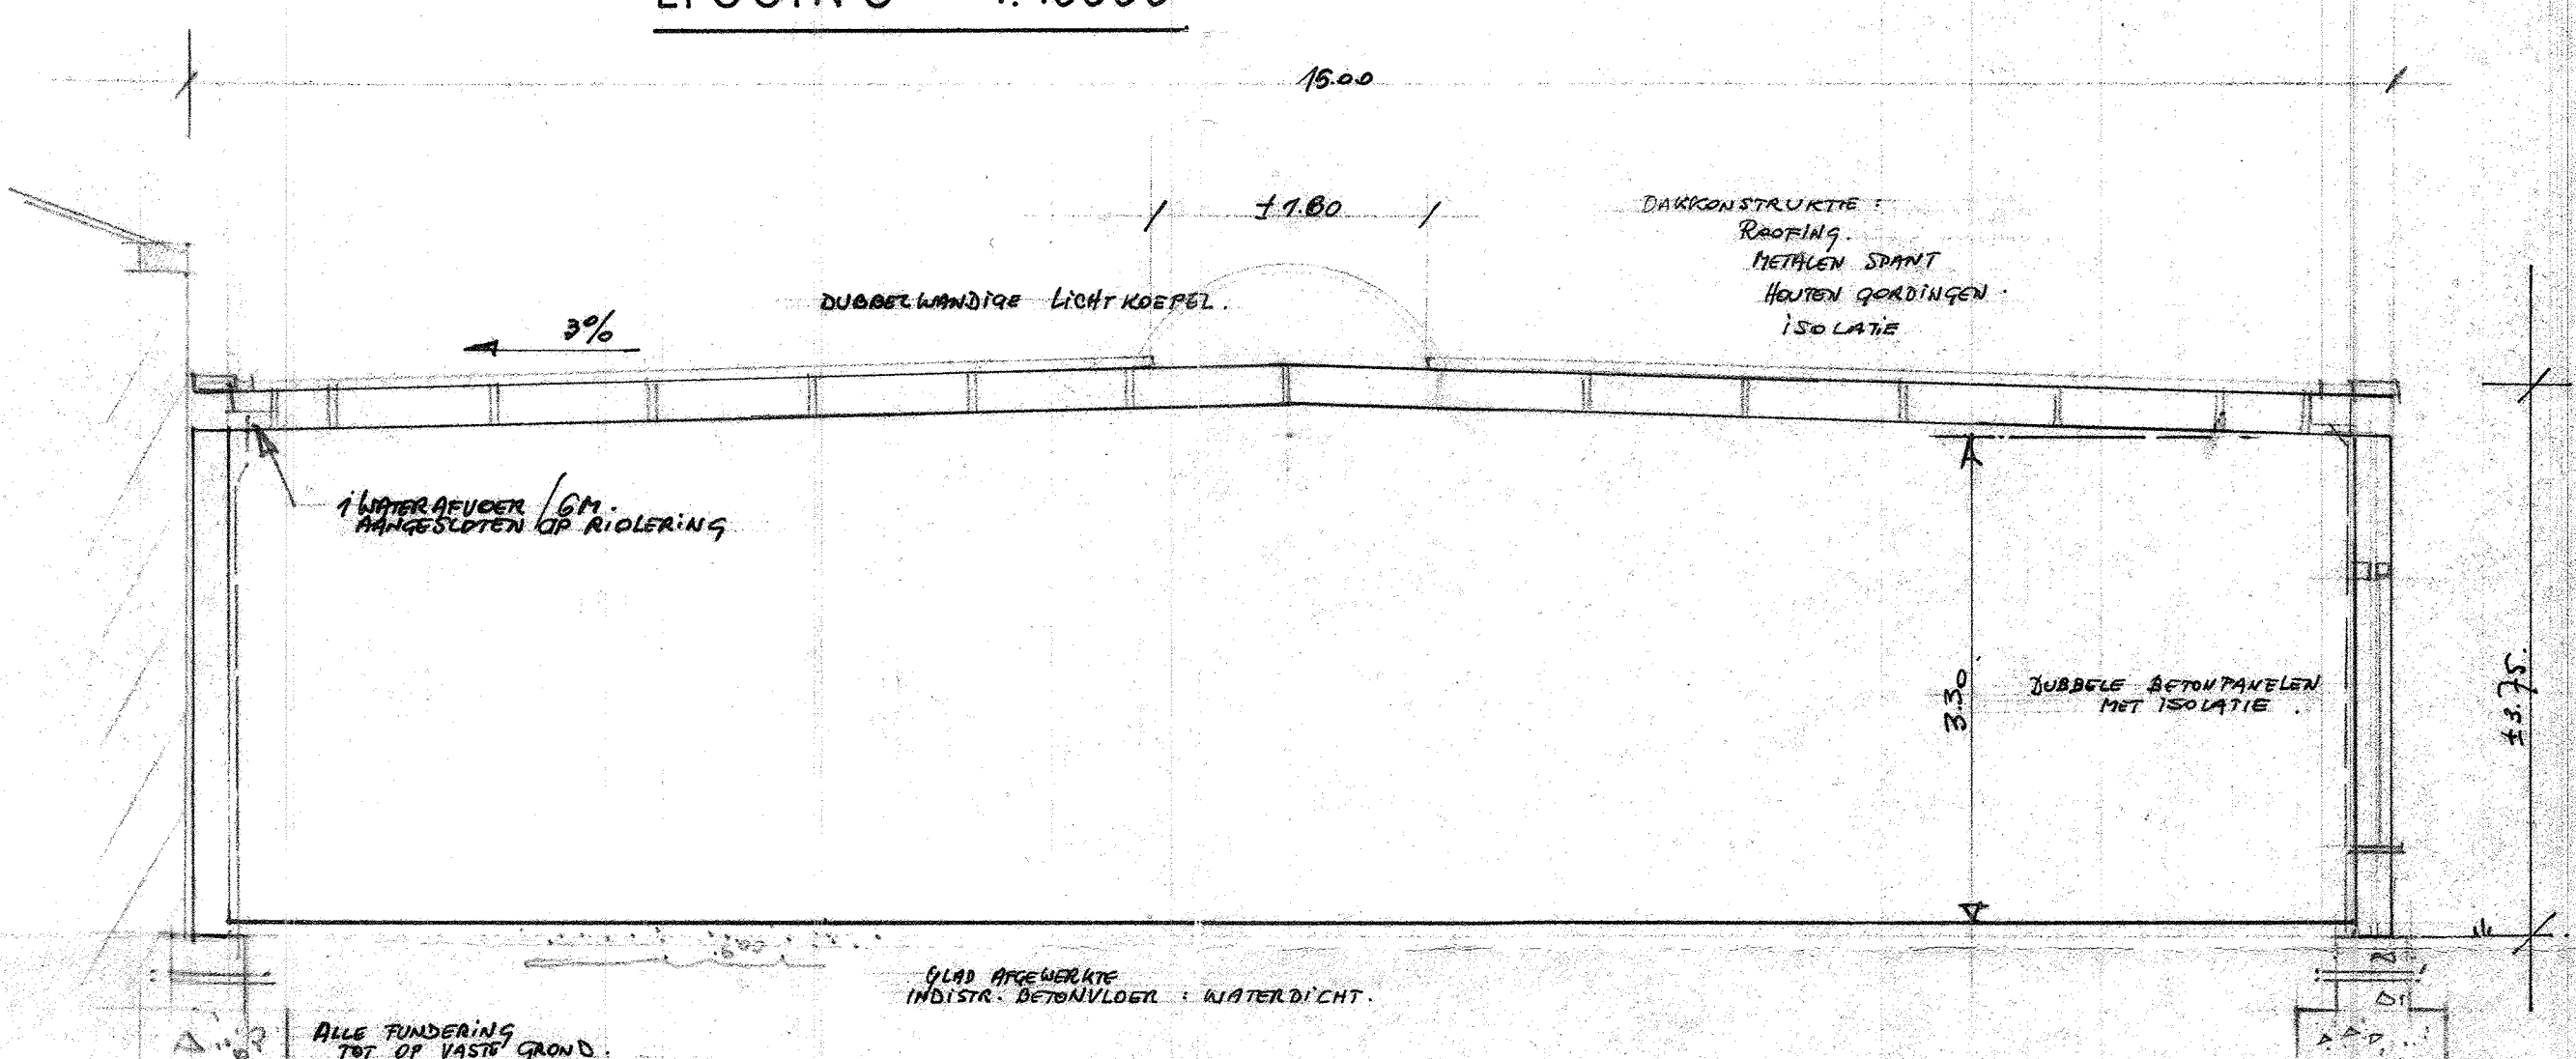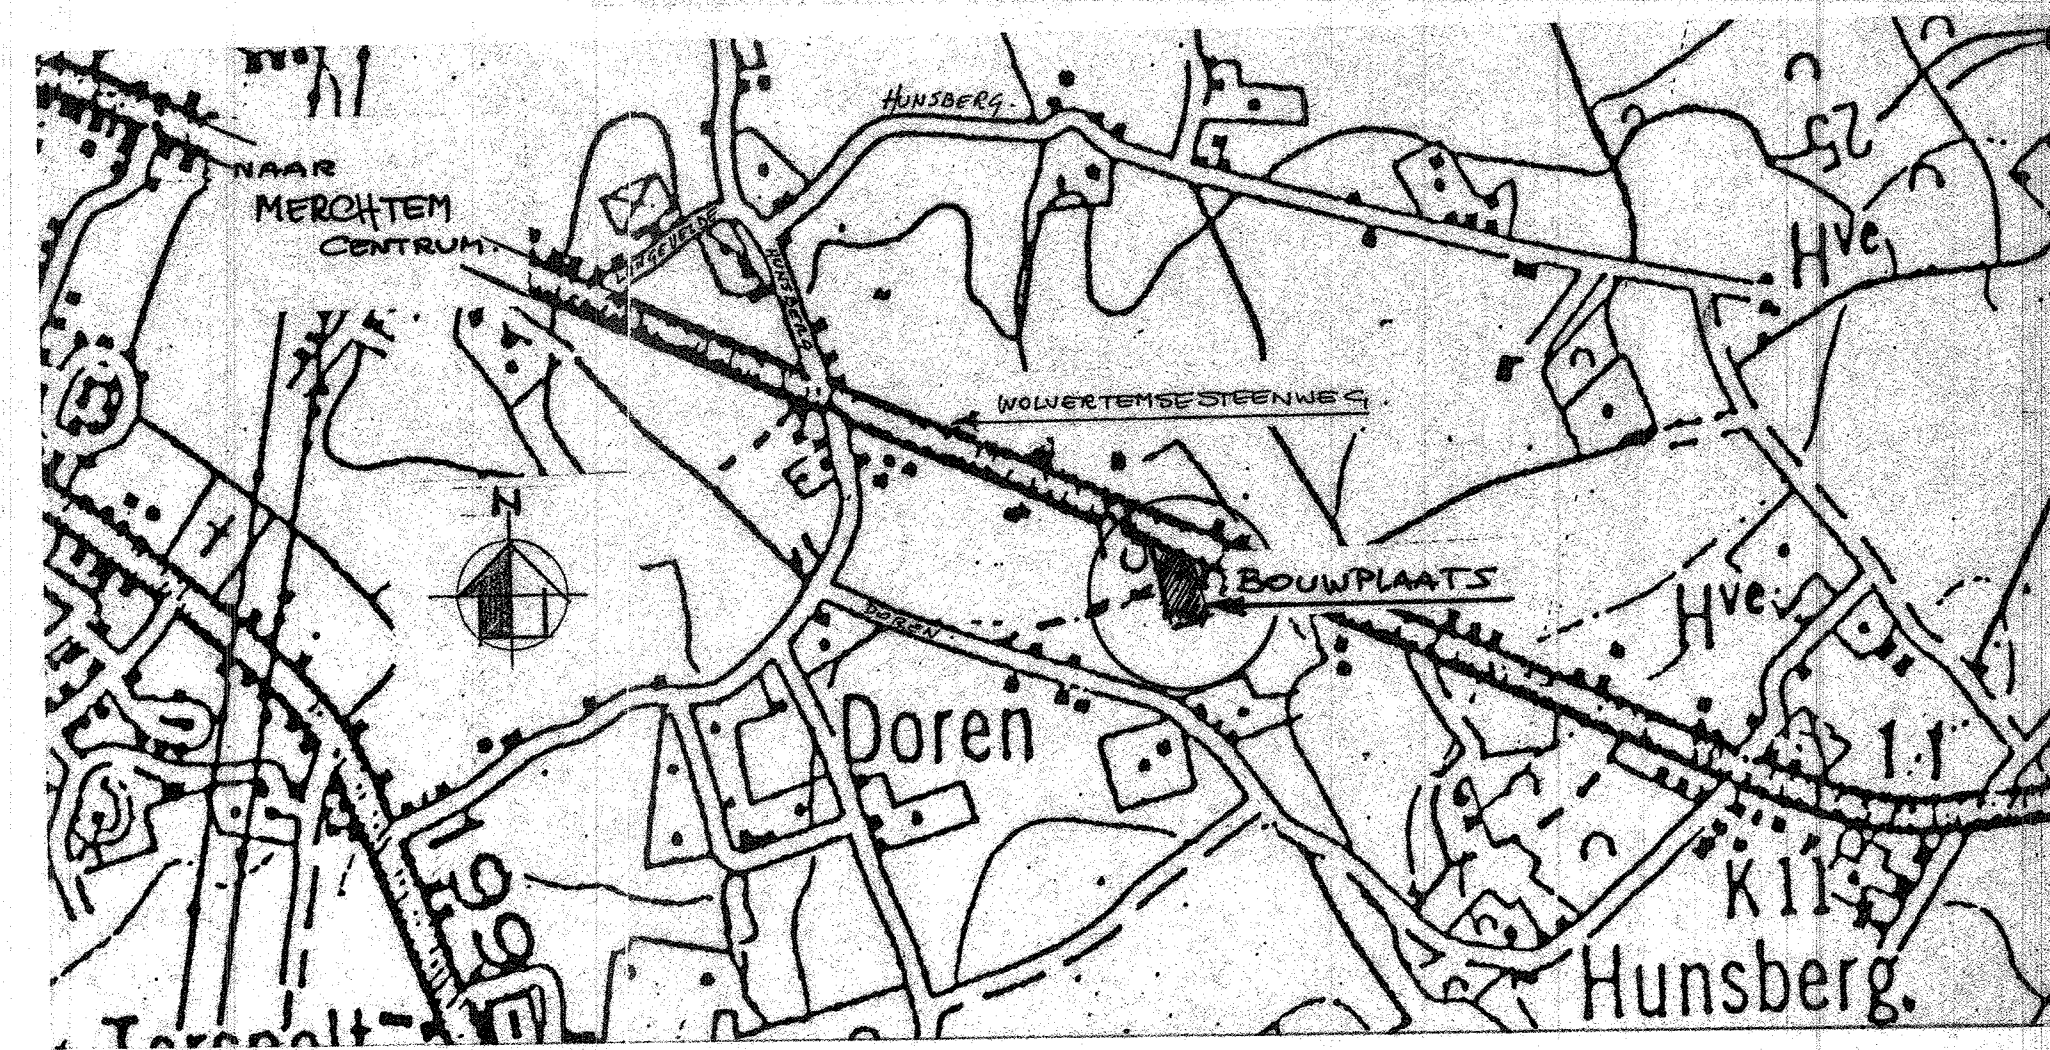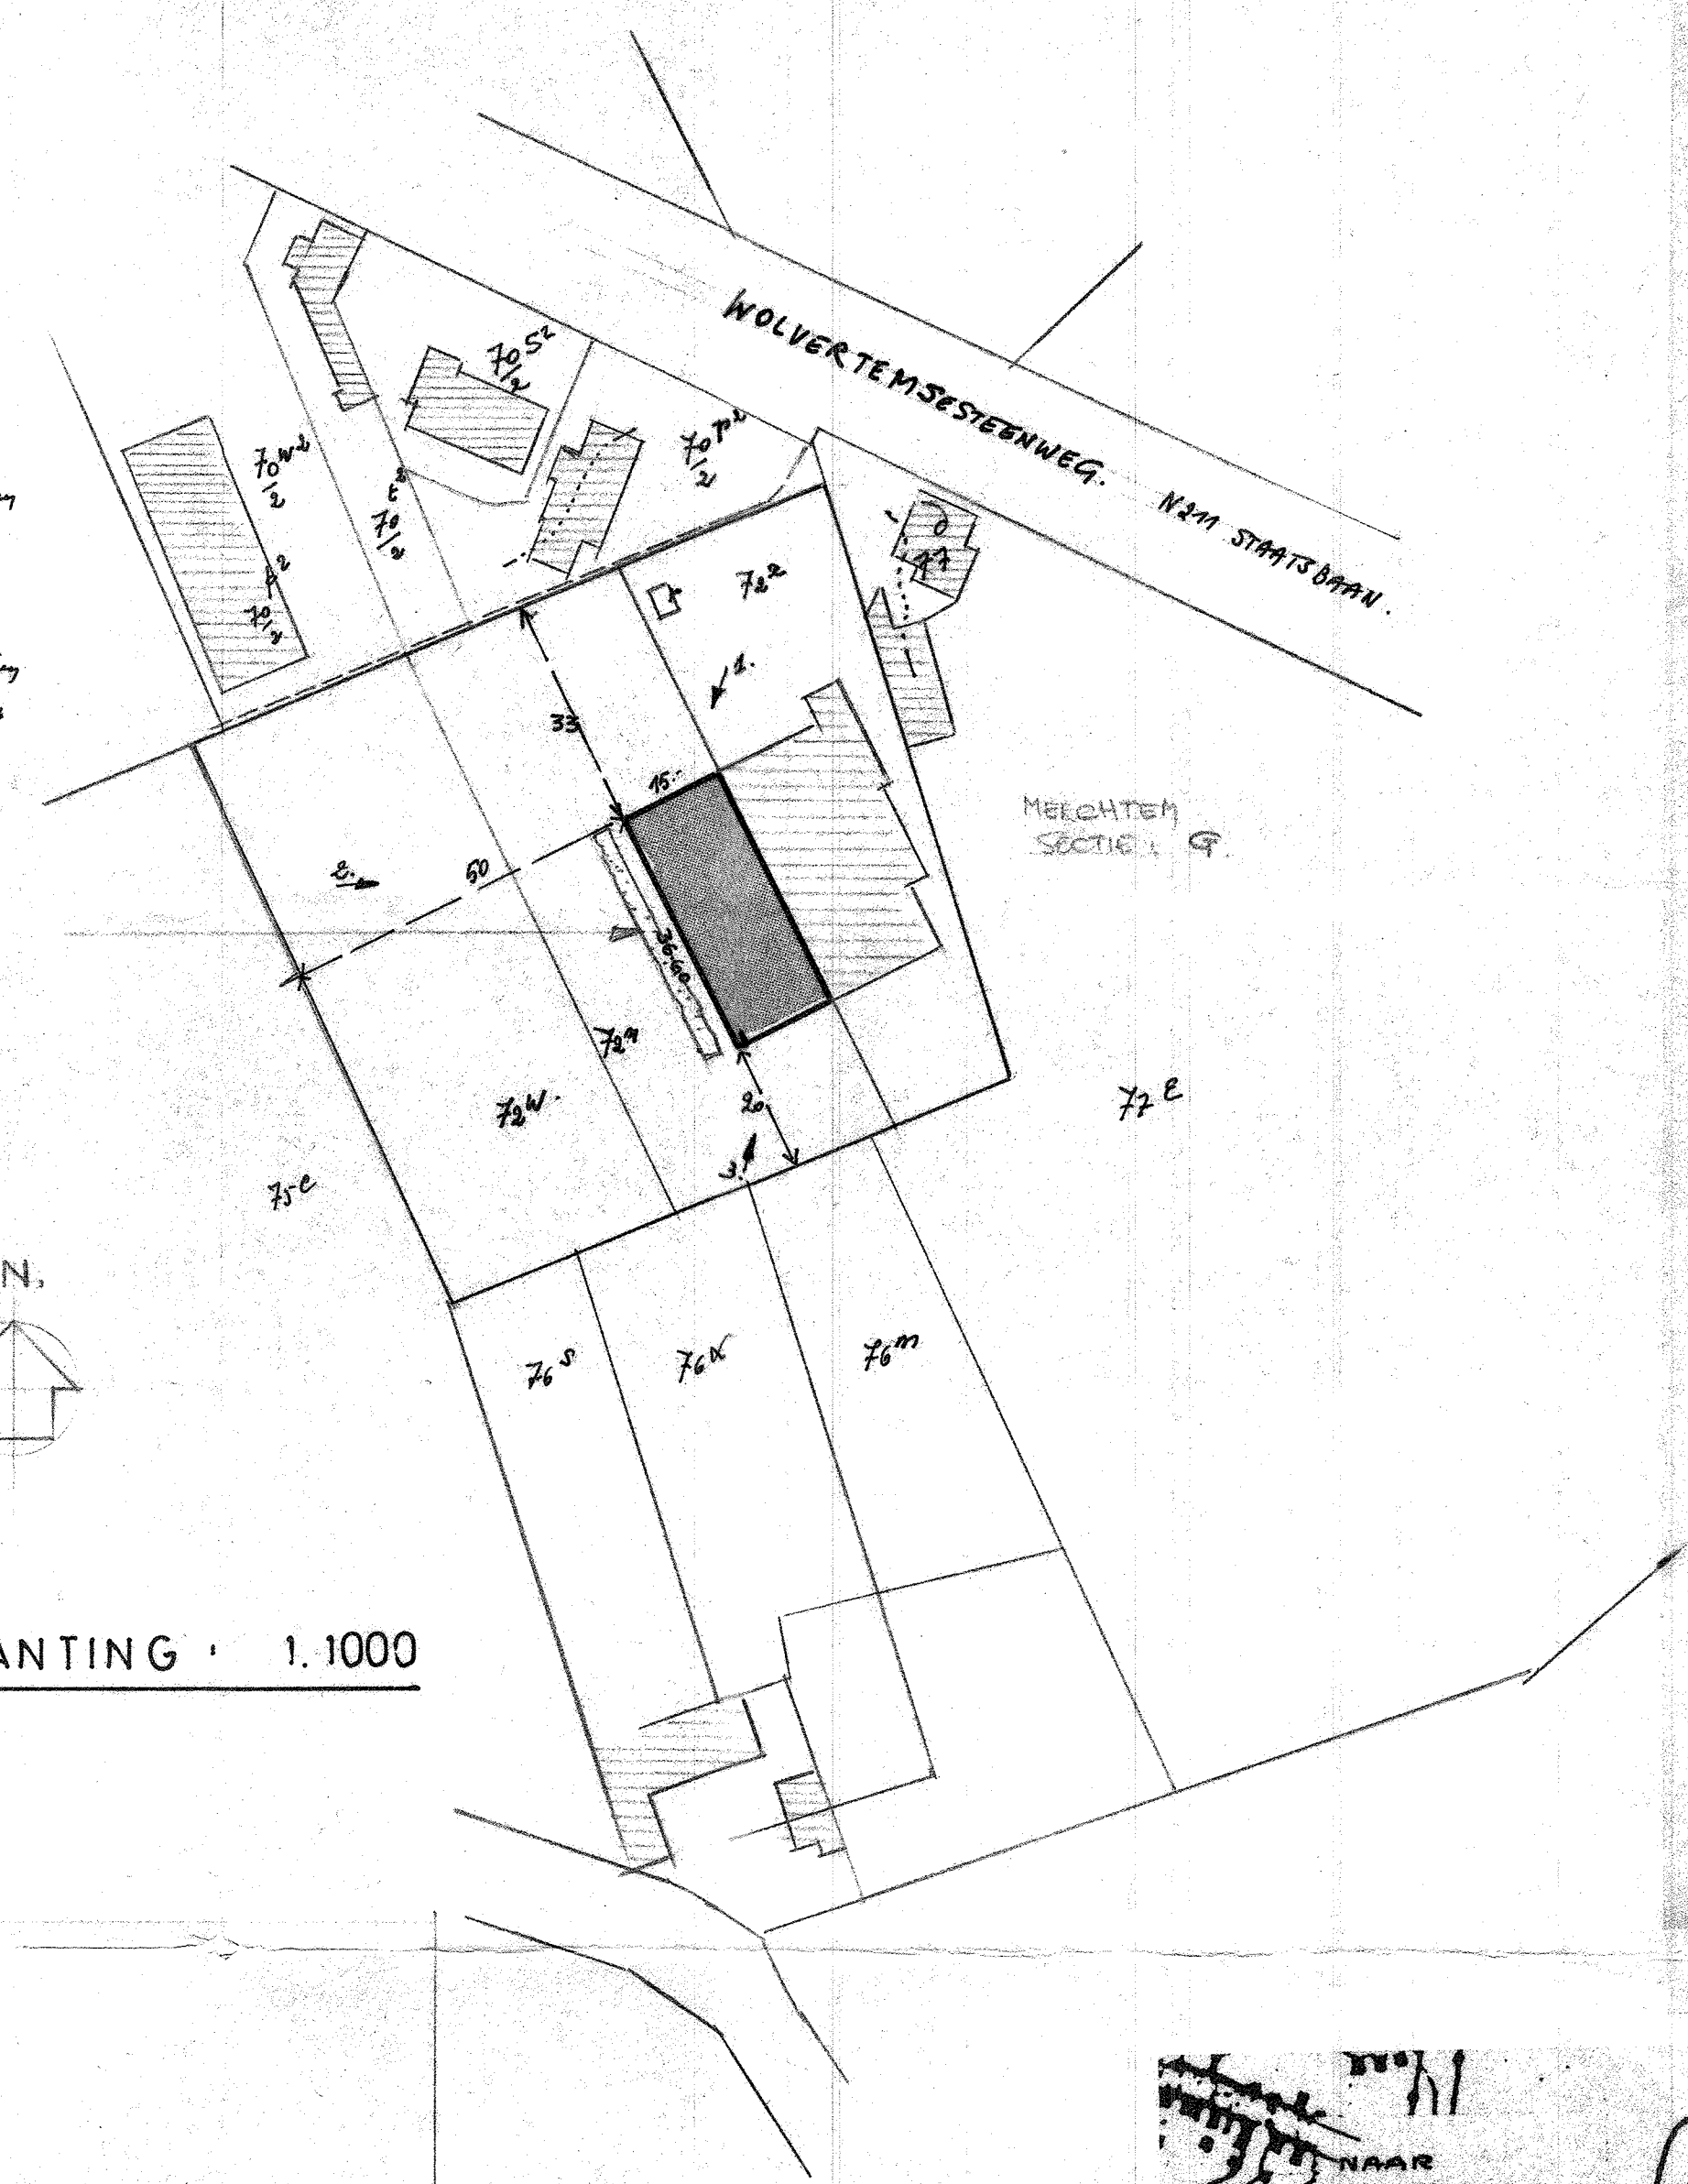

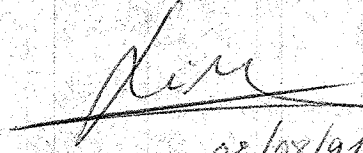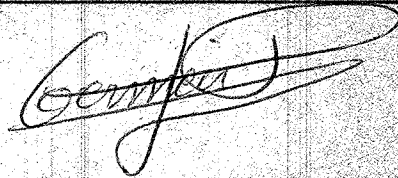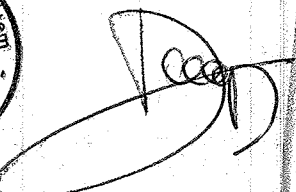GEMEENTE	1785 - MERCHTEM	
BOUWAANVRAAG	UITBREIDING MAGAZ'JN	
TERREIN	LIGGING Wolvertemsesteenweg,184 Merchtem KADASTER SEKTIE G NR. 72 ⁿ	
OPDRACHTGEVER	M. Paul VERMEIR	
SCHAAL 1.50 1.100	ARCHITEKT	
DATUM 25.7.91	Raoul BIRONT Koning Albertlaan, 125, 3010 LEUVEN Tel. 016.259217 Bank 630-2900338-97	
AANNEMER	ARCHITEKT	BOUWHEER
	 02/07/91	
VOORBEHOUDEN AAN DE OPENBARE INSTELLINGEN VOOR KLASSERING EN ADVIES		
GEMEENTE	STEDENBOUW EN RUIMTELIJKE ORDENING	
Gezien en goedgekeurd door het schepencollege in zitting van 10/07/1992 Op bevel: De Secretaris, De Burgemeester.		
DOSSIER NR.		
DOSSIER NR.	DOSSIER NR.	